



Magyar Testgyakorlók Köre Hidegkuti Nándor Stadion és környezetének fejlesztése tervpályázat 2014.

Köszöntjük a résztvevőket !



Magyar Testgyakorlók Köre Hidegkuti Nándor Stadion és környezetének fejlesztése tervpályázat 2014

MTK Hidegkuti Nándor Stadion és környezetének fejlesztése


Tervpályázati bírálóbizottság

Elnök:	Görözdi György	(Magyar Testgyakorlók Köre, Igazgató)
Társelnök:	Pálfy Sándor DLA, építész	(Magyar Építész Kamara)
Tagok:		
	Patonai Dénes DLA, építész	(Magyar Építőművészek Szövetsége)
	Dr. Sára Botond	(Bp. VIII. ker. Önkormányzat, Alpolgármester)
	Fernezelyi Gergely DLA, építész	(Bp. VIII. ker. Önkormányzat Főépítész)
	BaukovácZ Krisztina építész	(Magyar Testgyakorlók Köre)
	Sedlmayer János építész	(Magyar Testgyakorlók Köre)
	Póttag: Nagy Iván DLA, építész	(Magyar Építész Kamara delegált)
Szakértők:		
	Dr. Nagy Béla DLA, építész	(településtervezés)
	Duday Attila építész	(Magyar Testgyakorlók Köre)
	Pulai Péter építész	(Magyar Testgyakorlók Köre)
Jogi és közbeszerzési titkár:		Dr. Magyar Balázs ügyvéd
A tervpályázat lebonyolítója:		Eltér István építész MÉK Nonprofit Kft.





1. számú pályamű
MTK Hidegkuti Nándor Stadion és környezetének fejlesztése

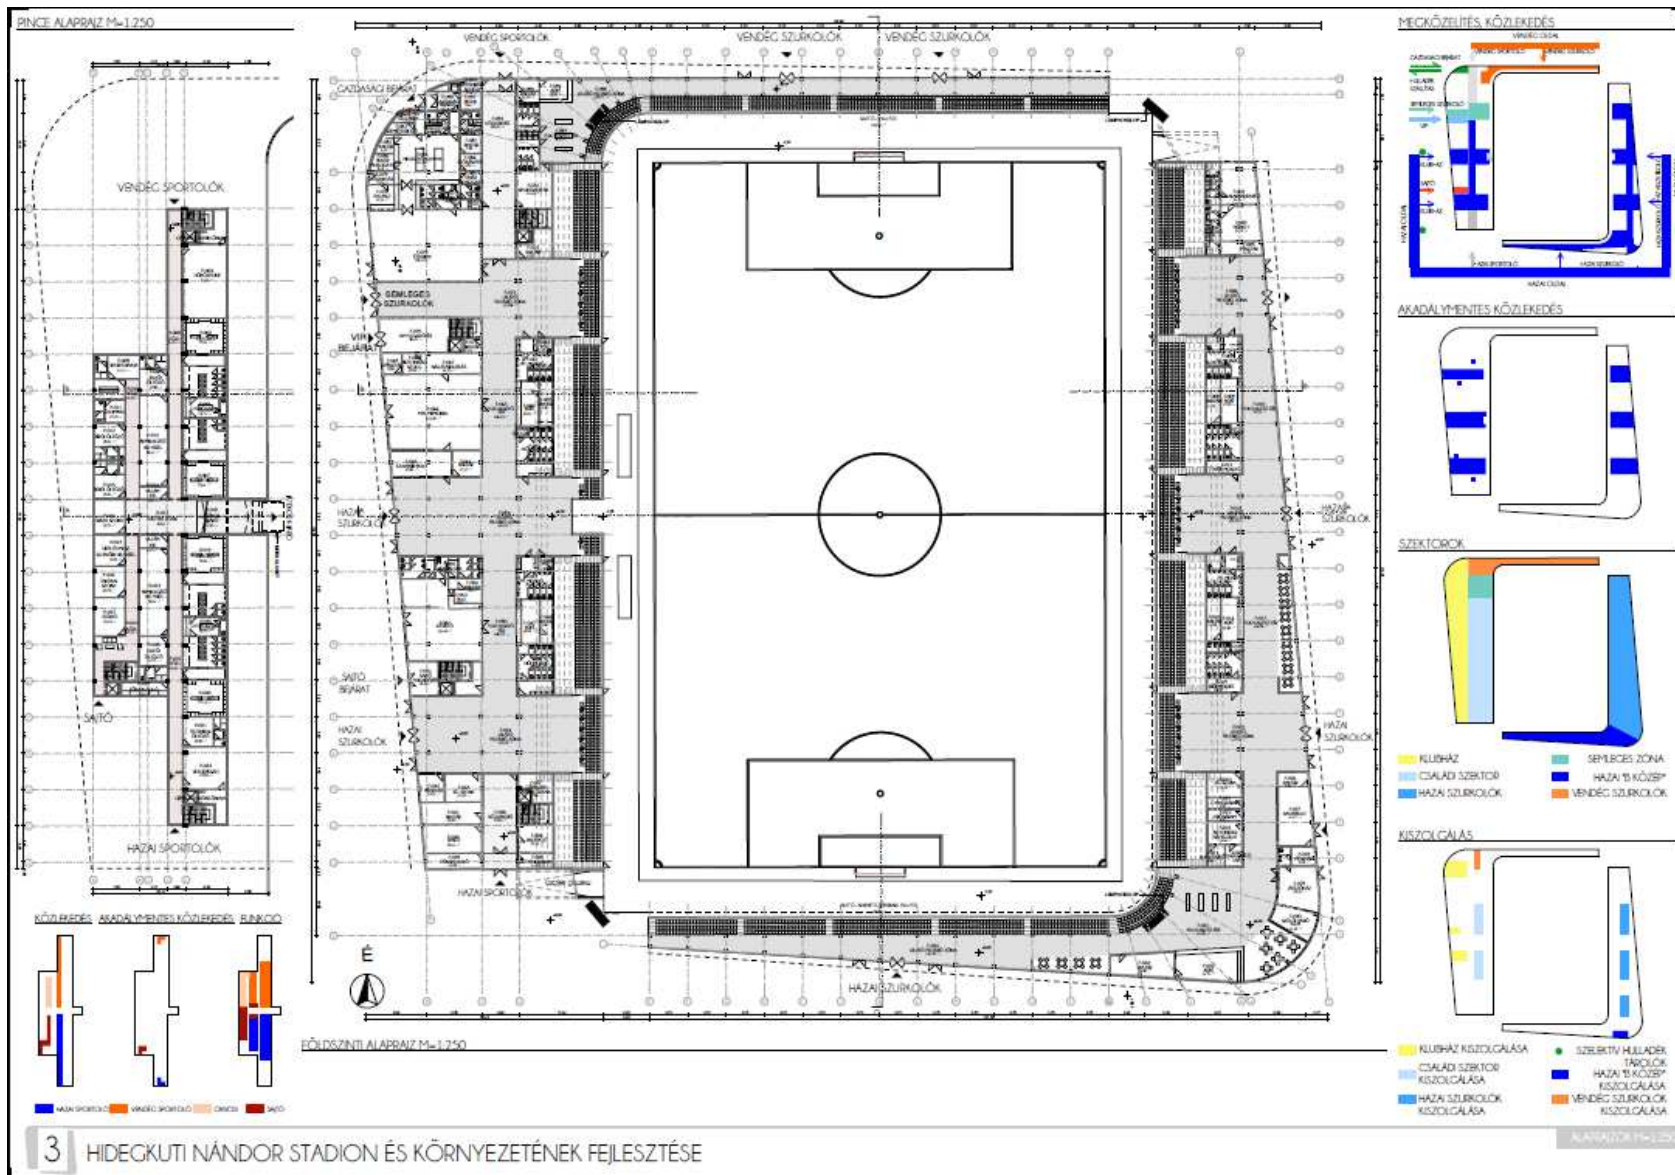


1. számú pályamű

MTK Hidegkuti Nándor Stadion és környezetének fejlesztése



NYUGATI HOMLOKZAT M=1:250

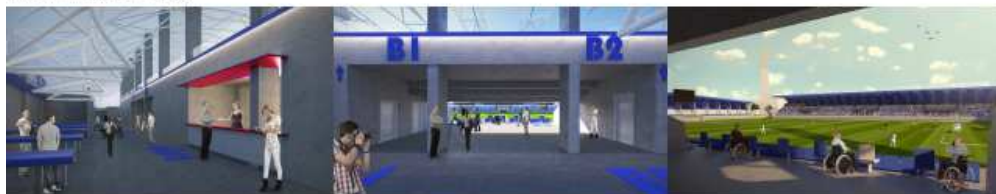

7 HIDEGKUTI NÁNDOR STADION ÉS KÖRNYEZETÉNEK FEJLESZTÉSE

LÁTKÖRNYEZET M=1:250




1. számú pályamű MTK Hidegkuti Nándor Stadion és környezetének fejlesztése



2. számú pályamű

MTK Hidegkuti Nándor Stadion és környezetének fejlesztése

www.elsevier.com/locate/jmb

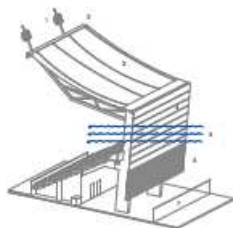[illegible]

MTK HIDEGKÜTI NÁNDOR STADION ÉS KÖRNYEZETE FEJLESZTÉSÉNEK MEGHÍVÁSOS, 2. FORDULÓS ÉPÍTÉSZETI TERVPÁLYÁZATA



2. számú pályamű
MTK Hidegkuti Nándor Stadion és környezetének fejlesztése




73U

MTK HIDEGKÜTI NÁNDOR STADION ÉS KÖRNYEZETE FEJLESZTÉSÉNEK MEGHÍVÁSOS, 2. FORDULÓS ÉPÍTÉSZETI TERVPÁLYÁZATA



2. számú pályamű MTK Hidegkuti Nándor Stadion és környezetének fejlesztése

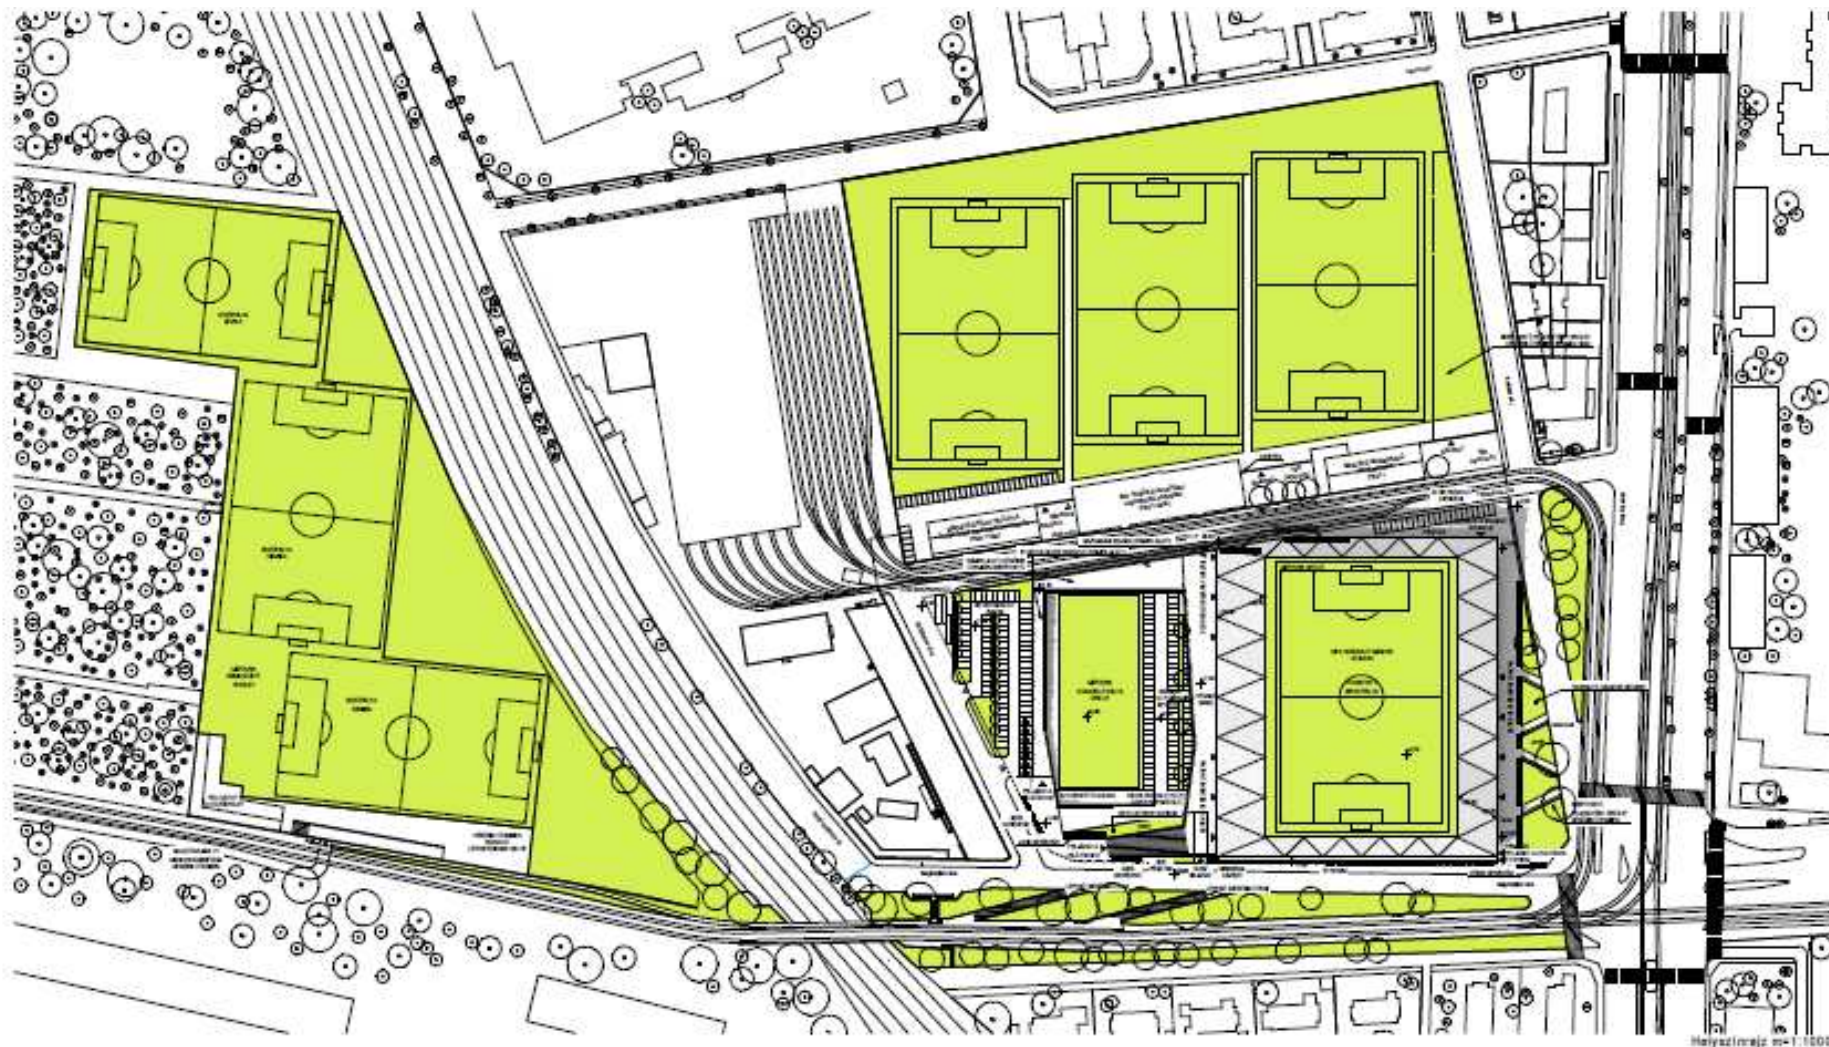


HELYSZÍNRAJZ, MADÁRTÁVLATI LÁTÁNYTERVEK

MTK HIDEGKUTI NÁNDOR STADION ÉS KÖRNYEZETE FEJLESZTÉSÉNEK MEGHÍVÁSOS, 2 FORDULÓS ÉPÍTÉSZETI TERVPÁLYÁZATA



3. számú pályamű MTK Hidegkuti Nándor Stadion és környezetének fejlesztése

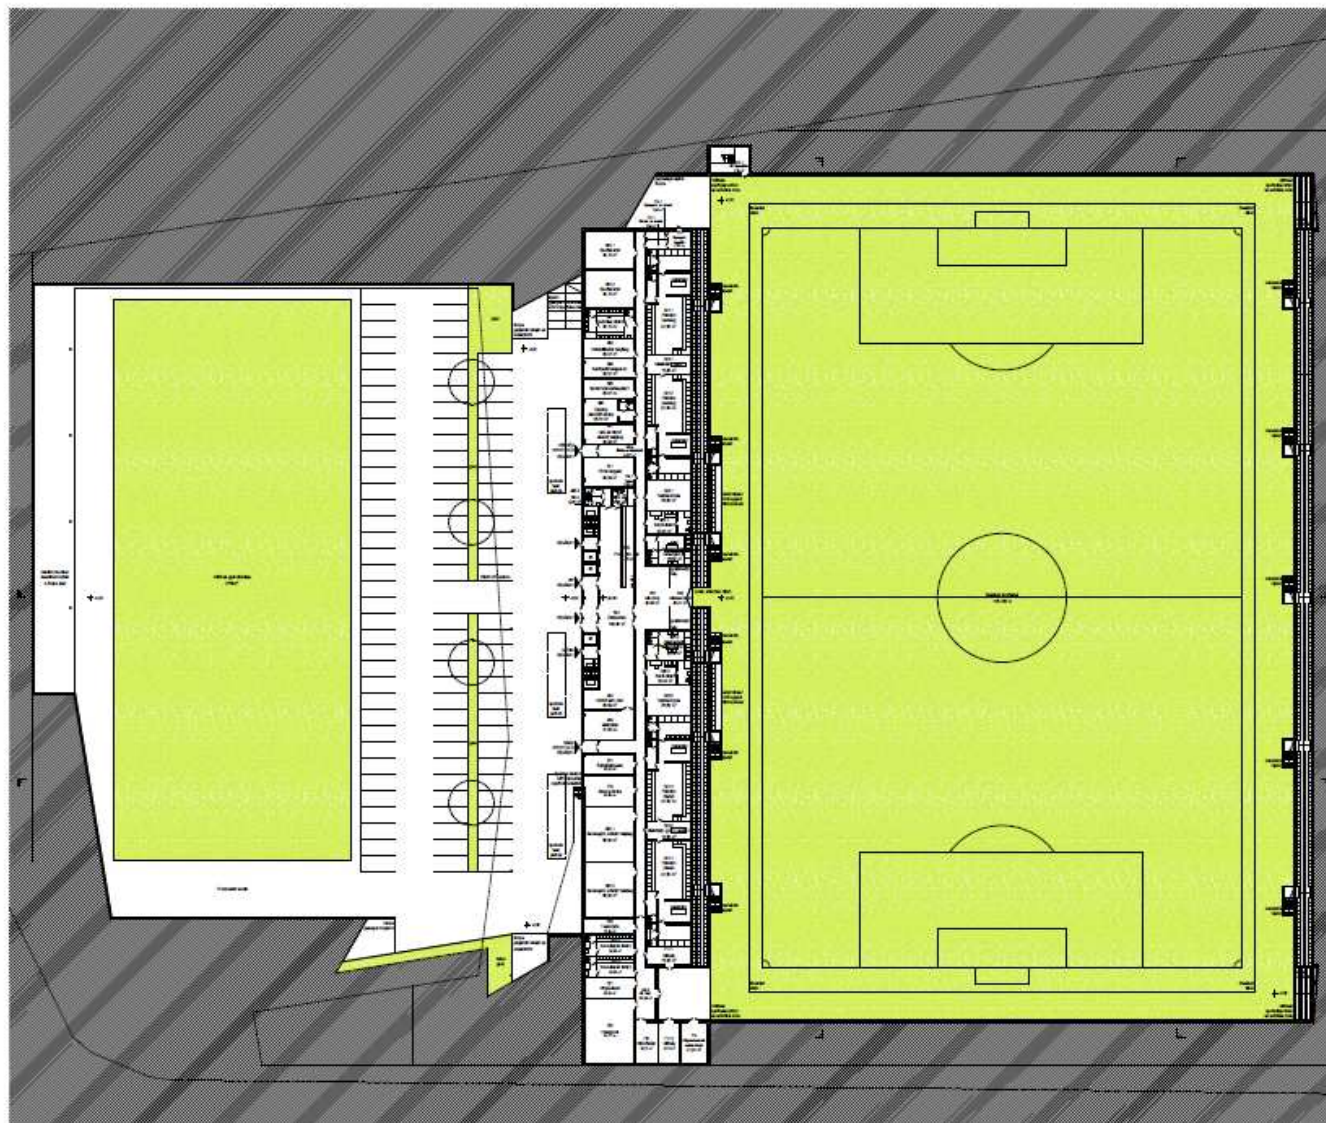

FŐBEJÁRATI (SPORTOLÓI) SZINTI ALAPRAJZ M=1:250

MTK HIDEGKUTI NÁNDOR STADION ÉS KÖRNYEZETE FEJLESZTÉSÉNEK MEGHÍVÁSOS, 2 FORDULÓS ÉPÍTÉSZETI TERVPÁLYÁZATA



3. számú pályamű

MTK Hidegkuti Nándor Stadion és környezetének fejlesztése



Látványterv a Hungaria körüli - Salgótarjáni úti sarok felől



Látványterv a lelátói bejáratról




Látványterv a főbejárat felé

LOMI OKFARTOK ELŐZŐ LÁTVÁNYTERVEK



3. számú pályamű


MTK Hidegkuti Nándor Stadion és környezetének fejlesztése

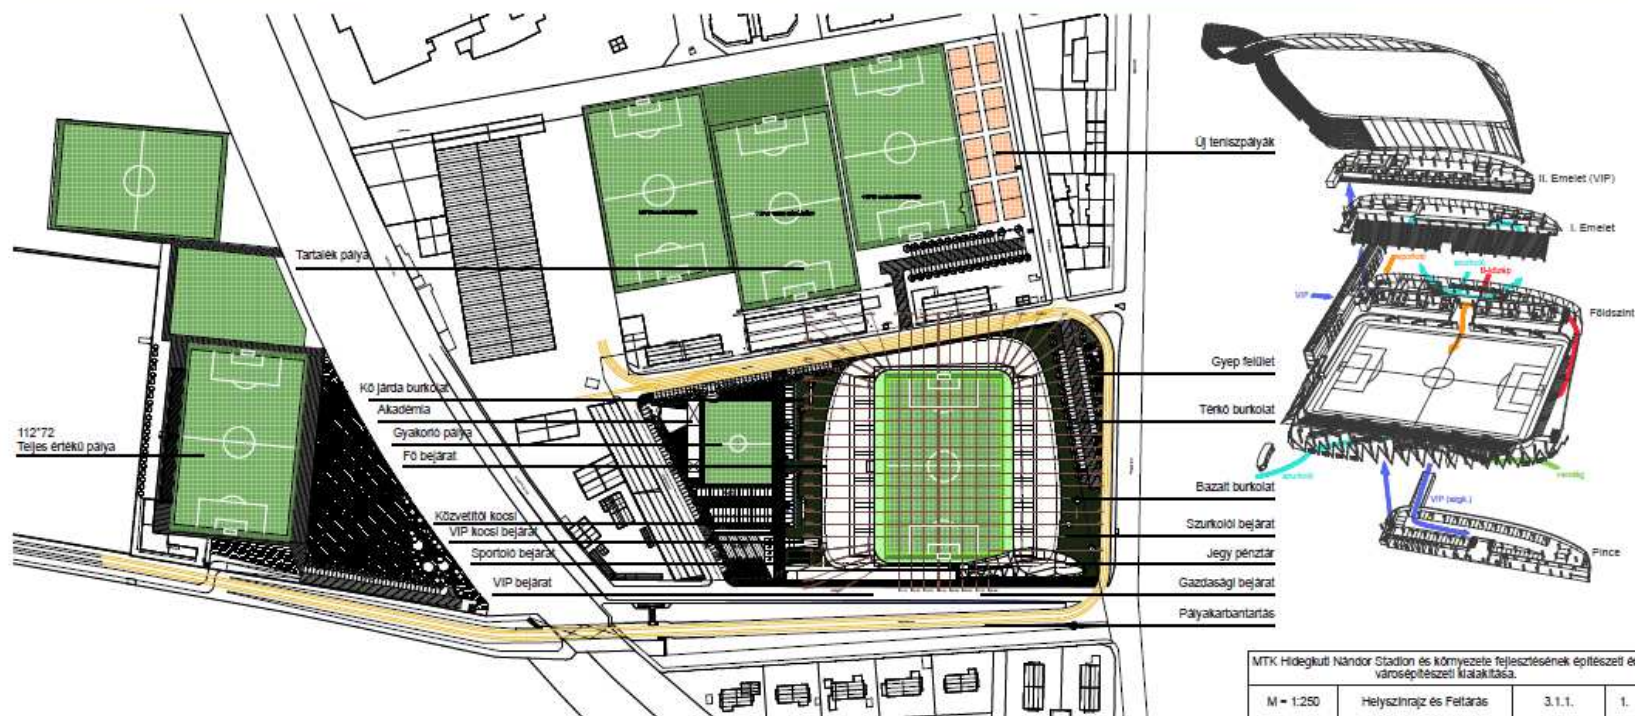


4. számú pályamű

MTK Hidegkuti Nándor Stadion és környezetének fejlesztése

II. Emeleti Alaprajz

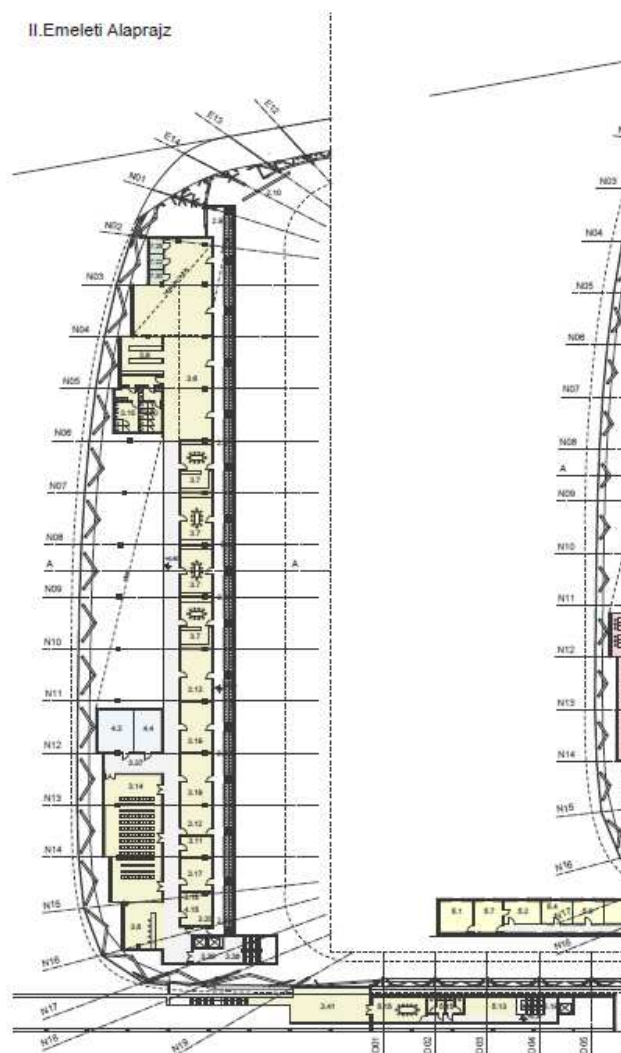

I. Emeleti Alaprajz

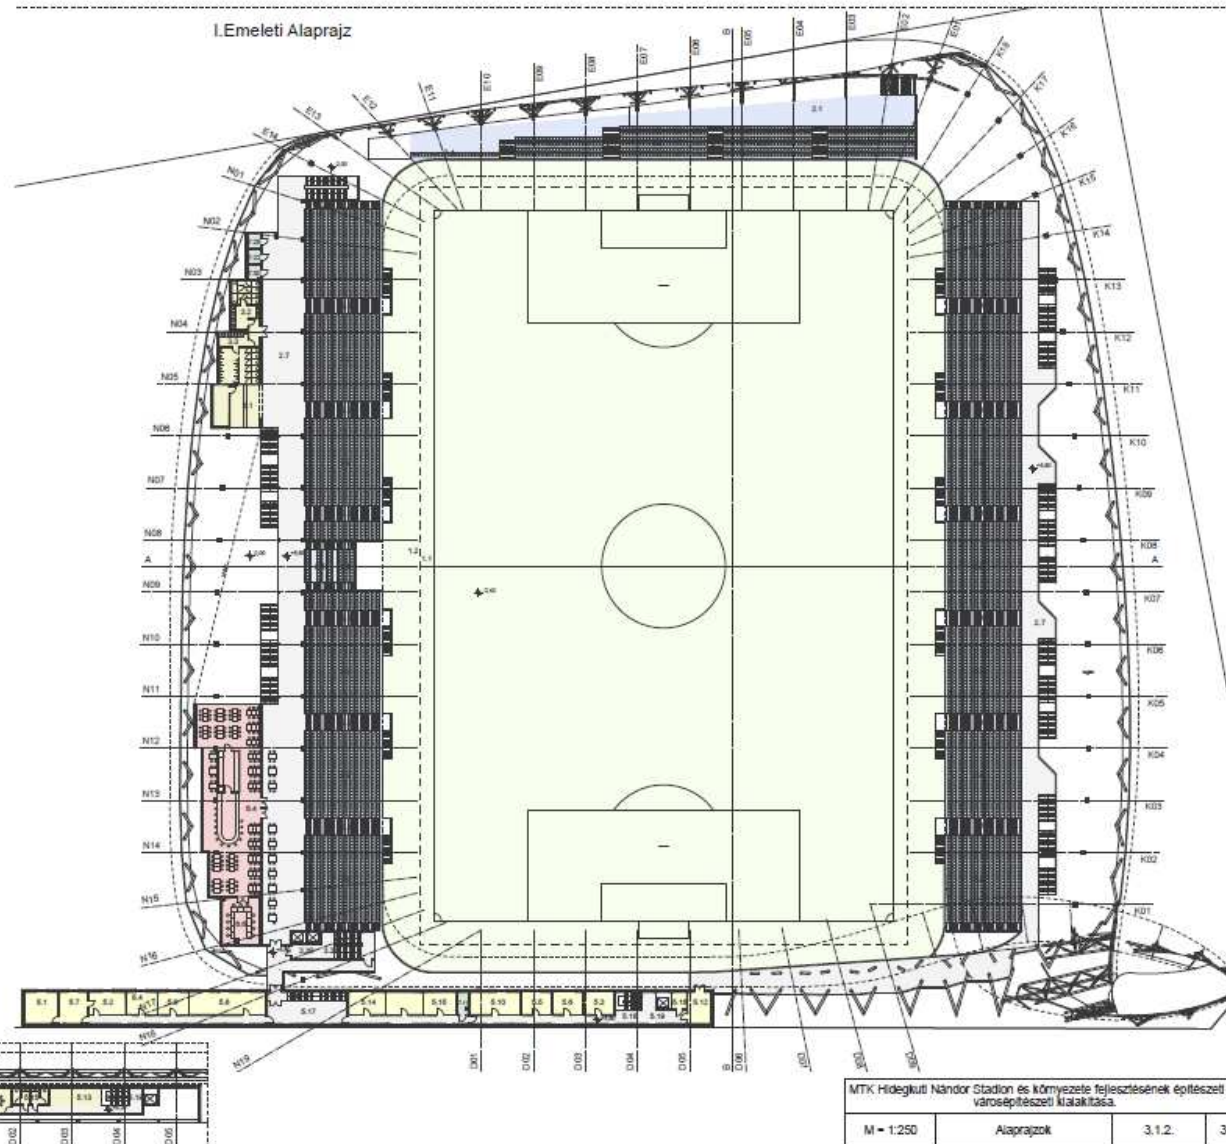


MTK Hidegkuti Nándor Stadion és környezete fejlesztésének építészeti és városépítészeti kialakítása.			
M = 1:250	Alaprajzok	3.1.2.	3.



4. számú pályamű

MTK Hidegkuti Nándor Stadion és környezetének fejlesztése

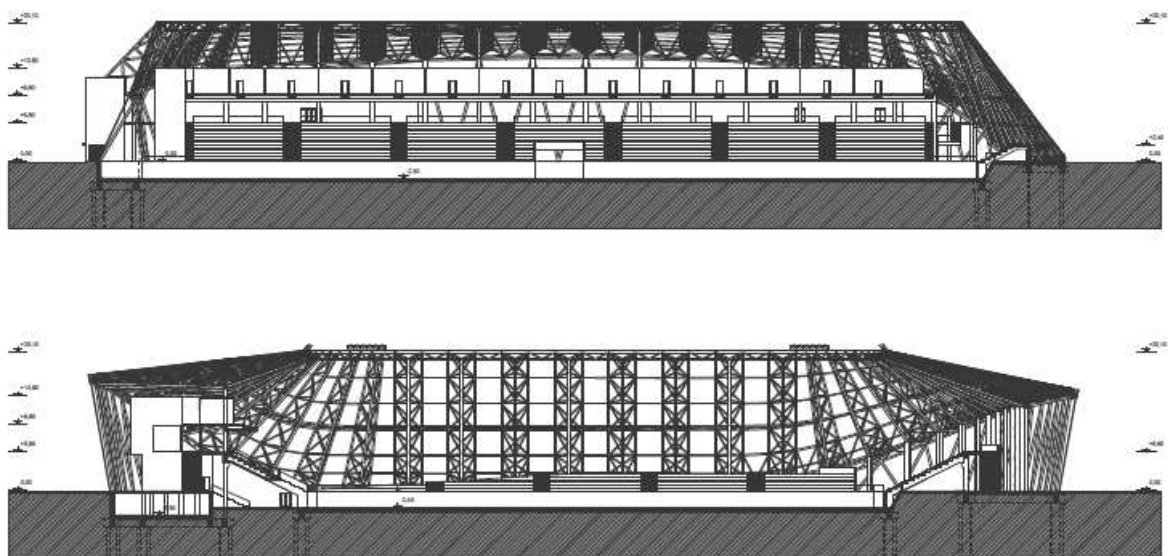[illegible]

MTK Hidegkúti Nándor Stadion és környezete fejlesztésének építészeti és városépítészeti kialakítása.			
M = 1:250	Metszetek	3.1.2.	4.




4. számú pályamű


MTK Hidegkuti Nándor Stadion és környezetének fejlesztése



7. számú pályamű
MTK Hidegkuti Nándor Stadion és környezetének fejlesztése

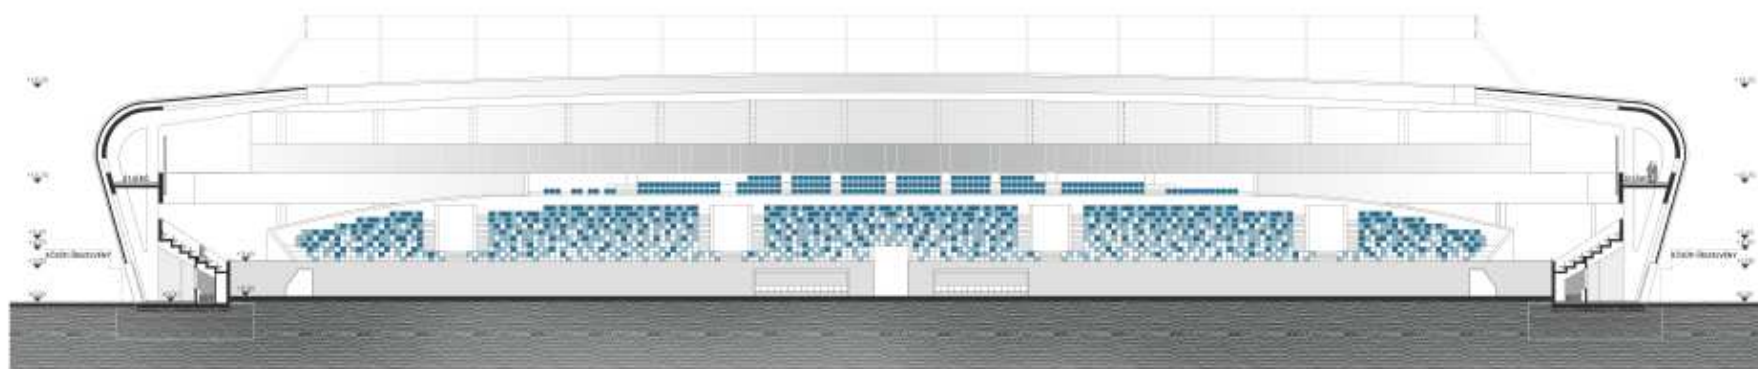


7. számú pályamű
MTK Hidegkuti Nándor Stadion és környezetének fejlesztése

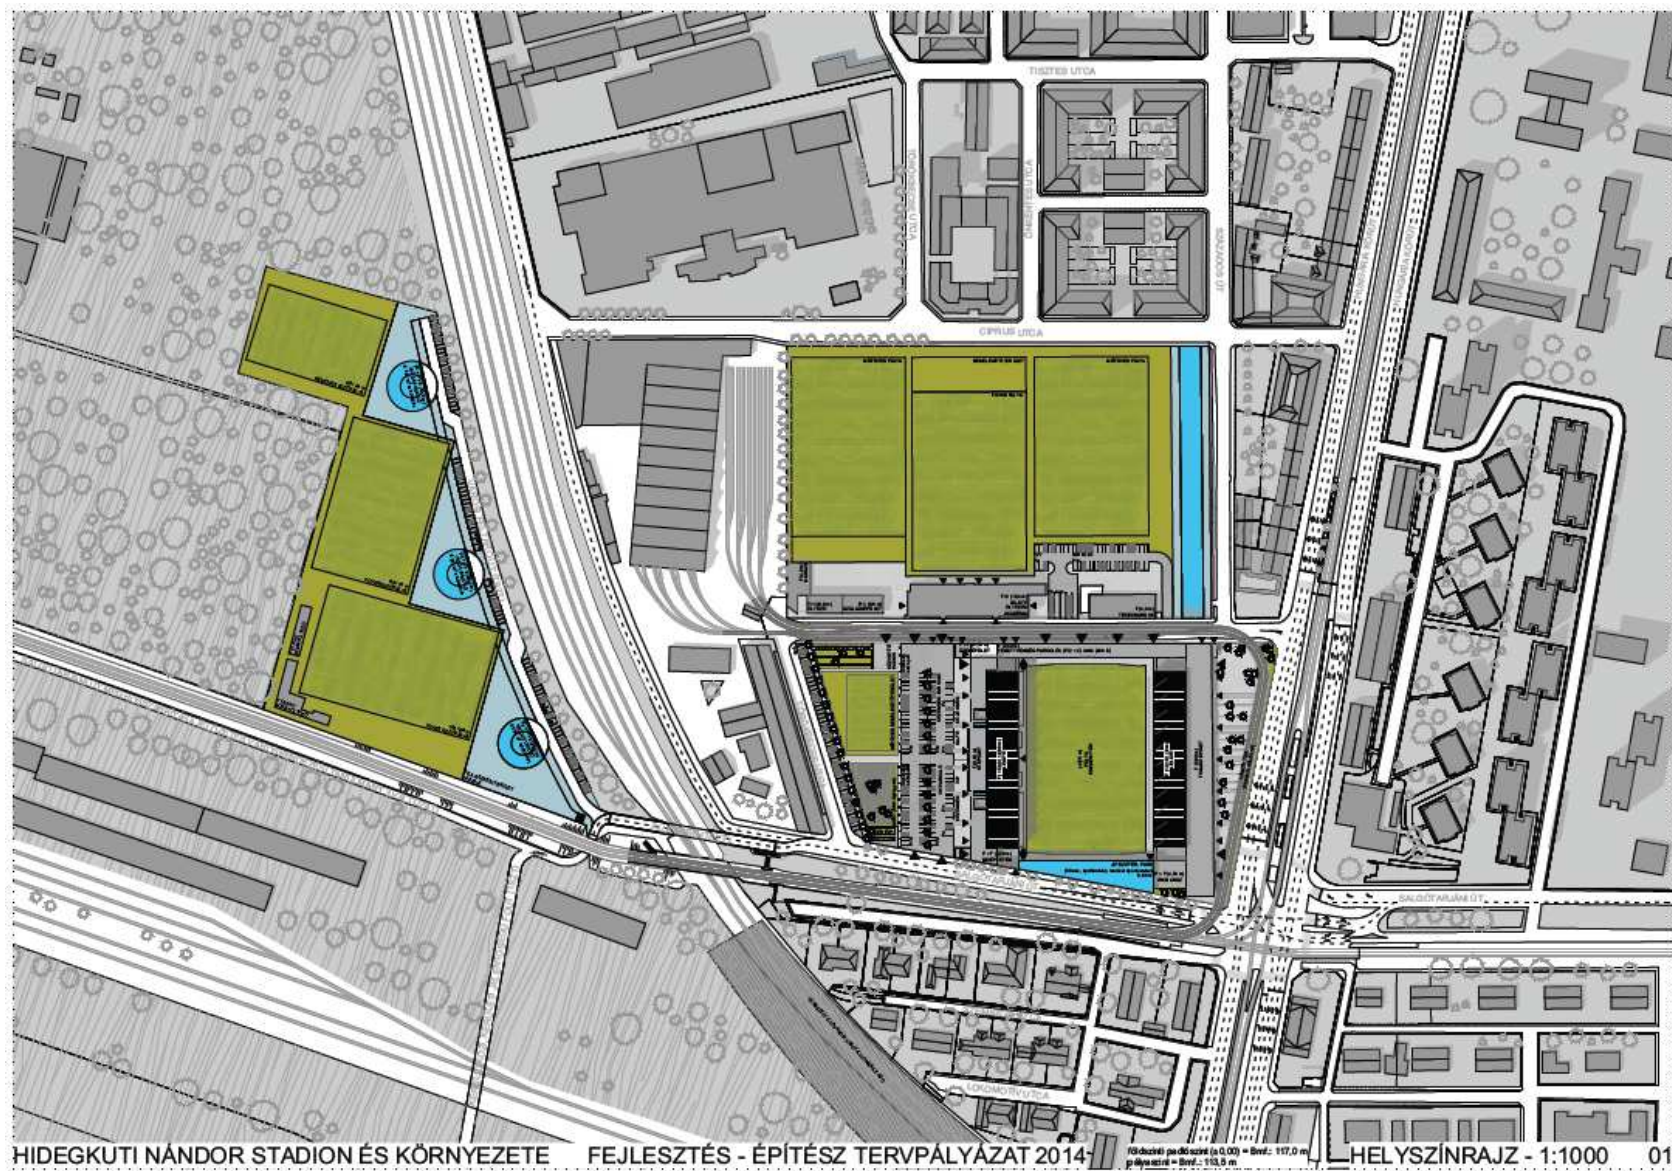

9. számú pályamű

MTK Hidegkuti Nándor Stadion és környezetének fejlesztése

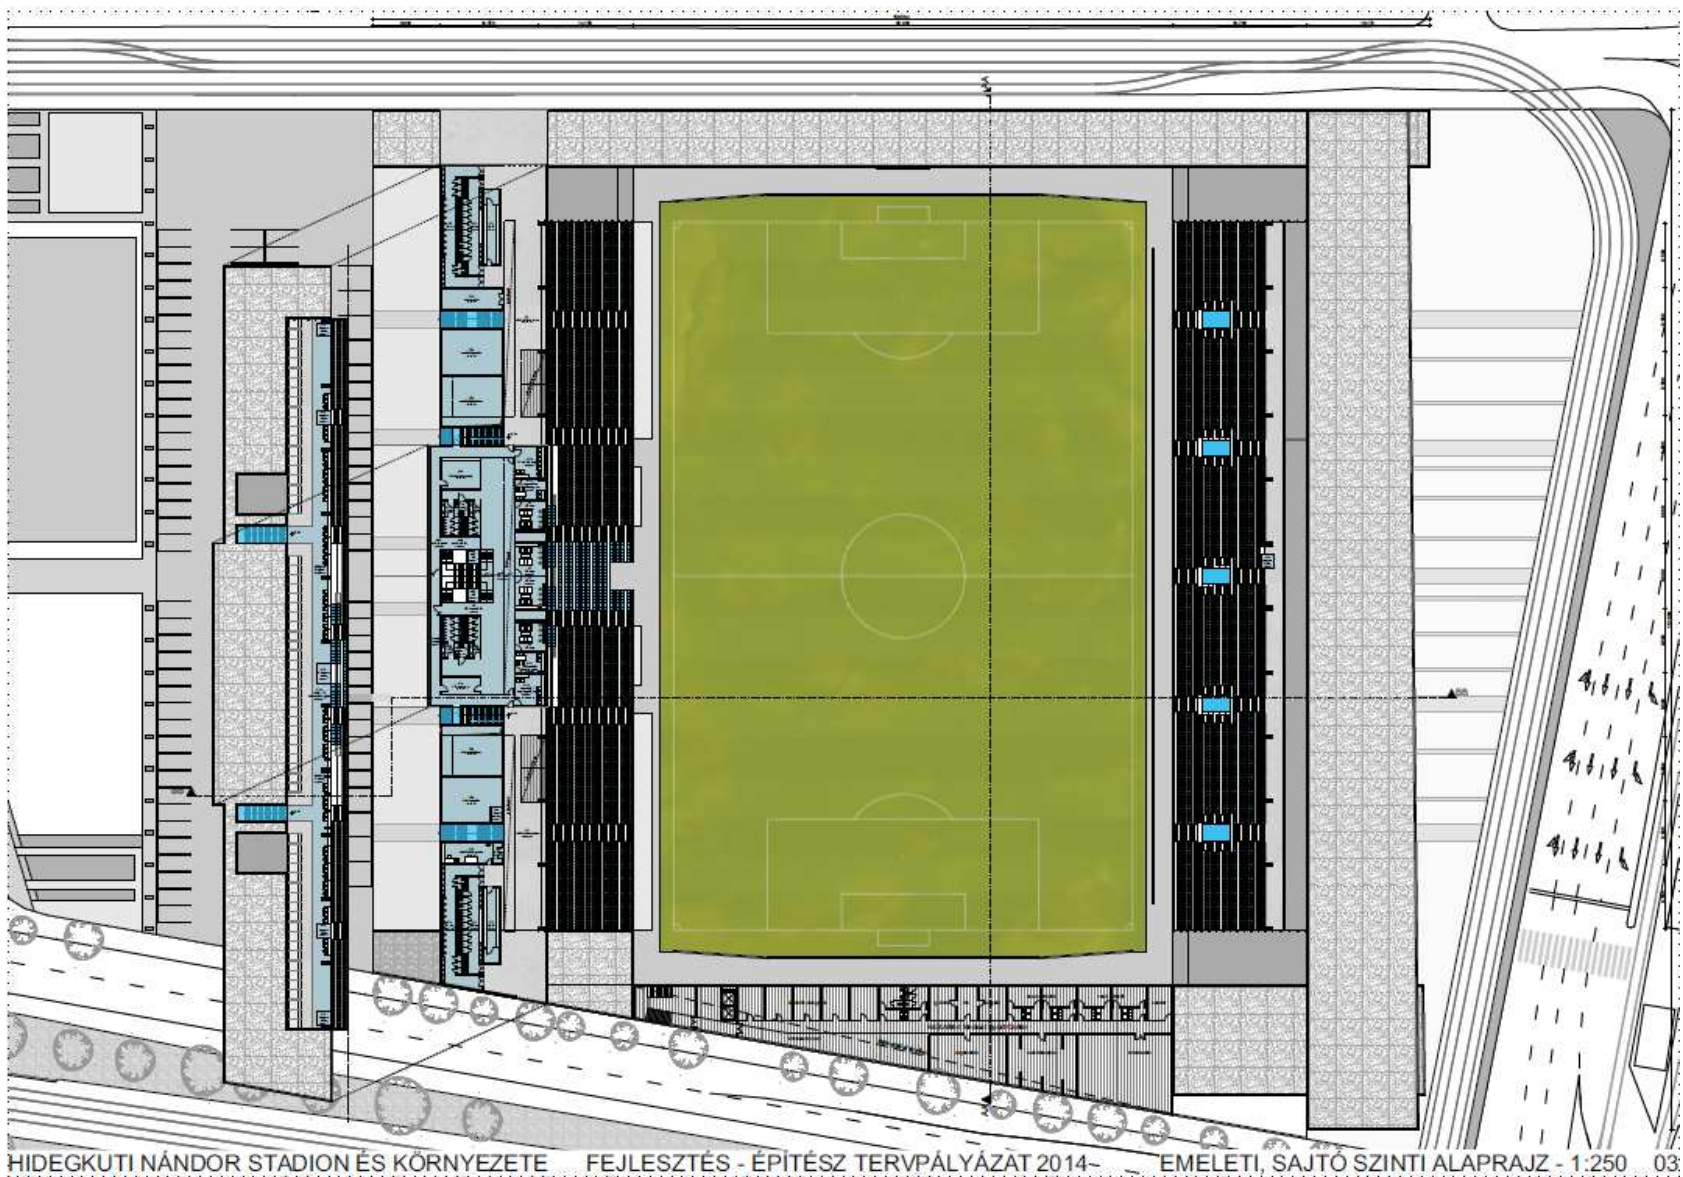

9. számú pályamű

MTK Hidegkuti Nándor Stadion és környezetének fejlesztése




9. számú pályamű
MTK Hidegkuti Nándor Stadion és környezetének fejlesztése



10. számú pályamű

MTK Hidegkuti Nándor Stadion és környezetének fejlesztése

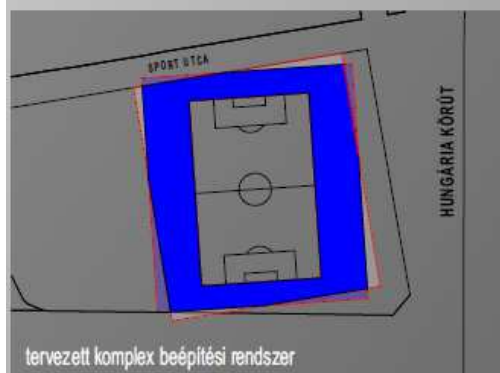


10. számú pályamű

MTK Hidegkuti Nándor Stadion és környezetének fejlesztése




10. számú pályamű
MTK Hidegkuti Nándor Stadion és környezetének fejlesztése

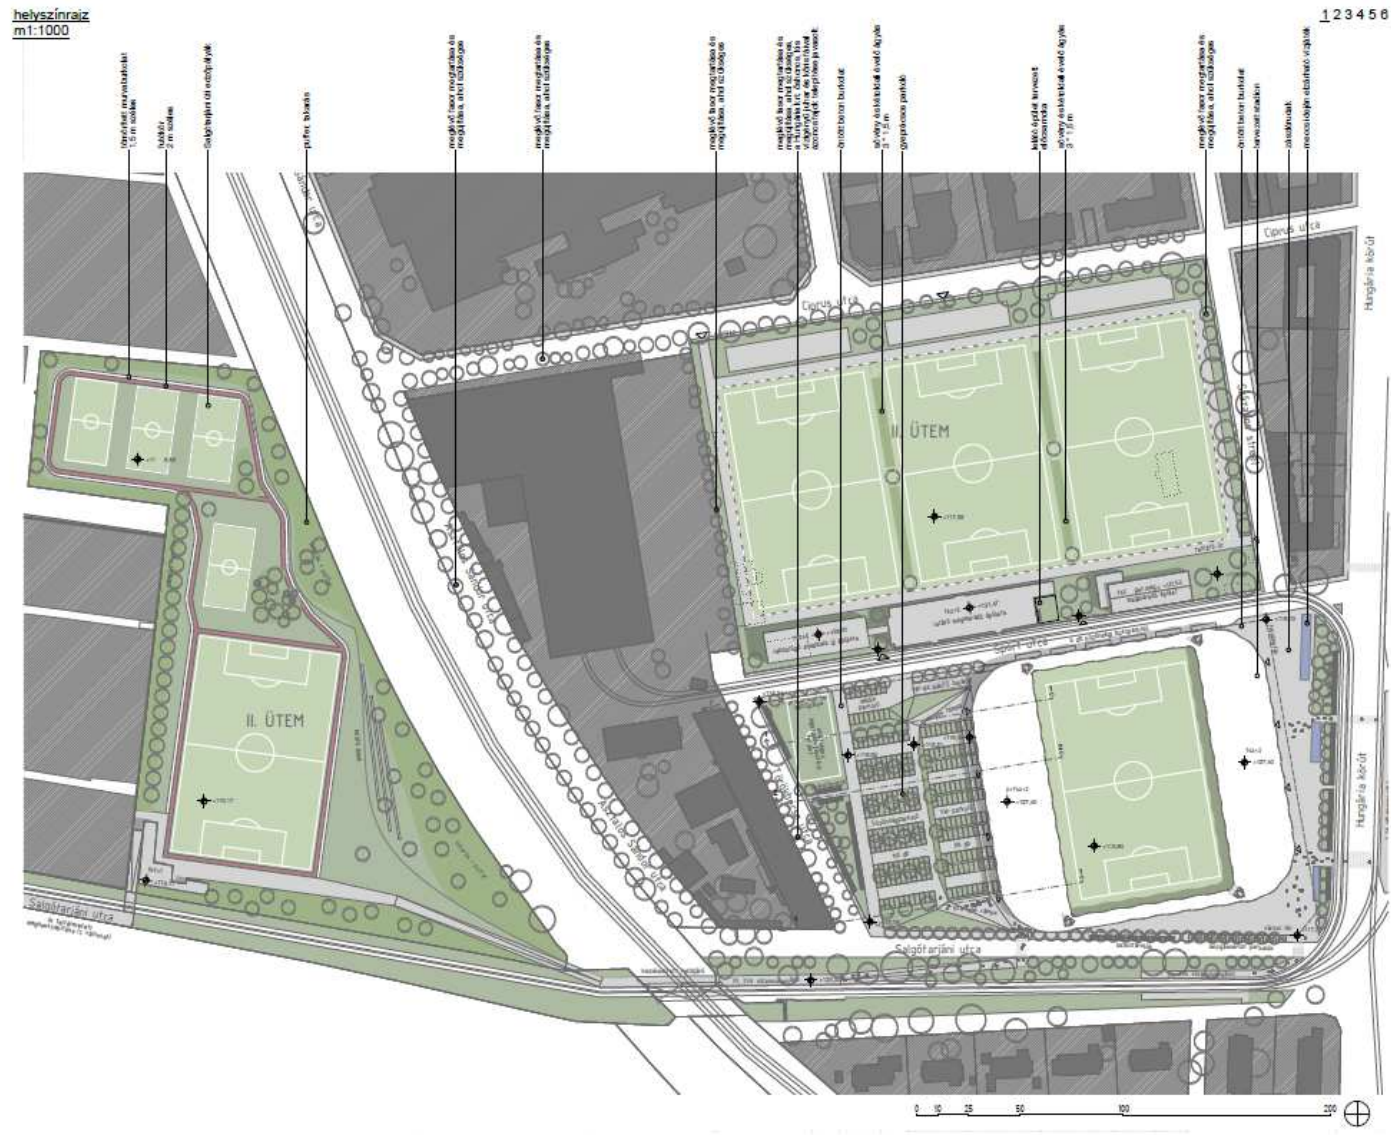


12. számú pályamű


MTK Hidegkuti Nándor Stadion és környezetének fejlesztése

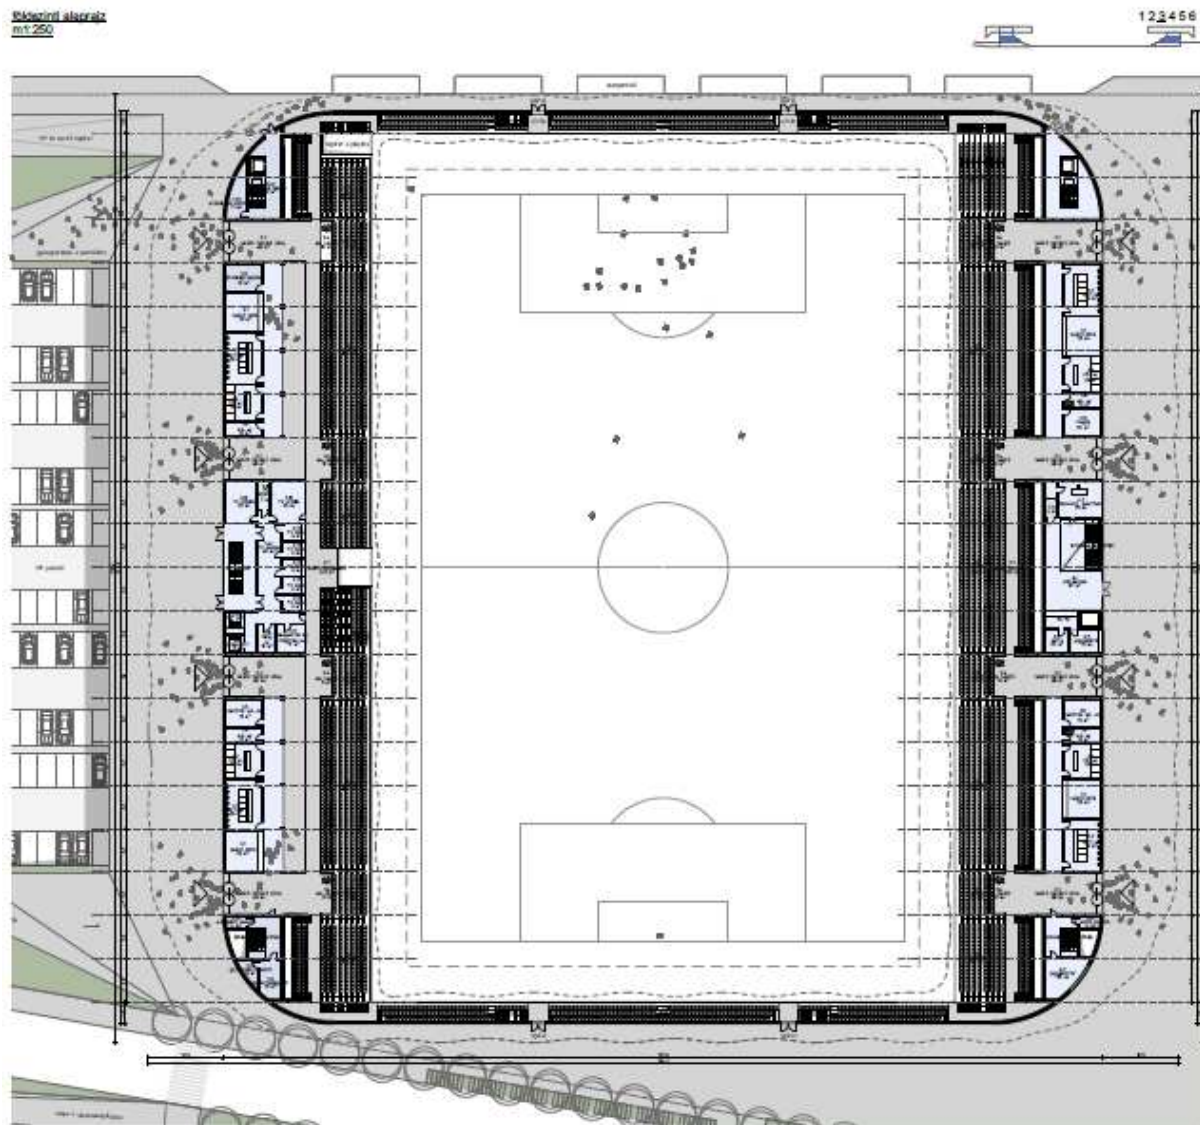

12. számú pályamű
MTK Hidegkuti Nándor Stadion és környezetének fejlesztése

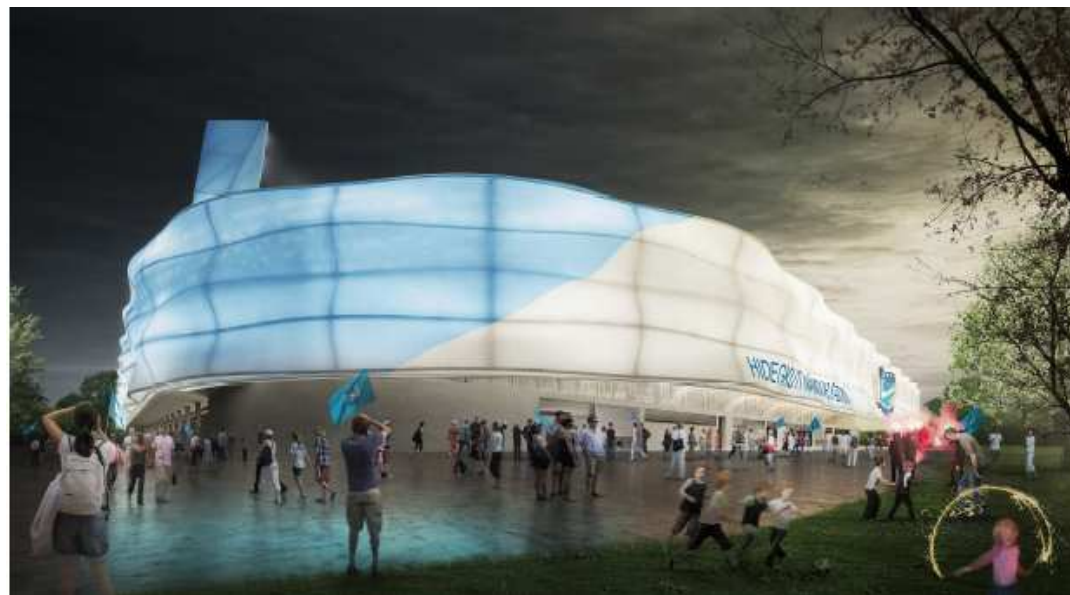


12. számú pályamű
MTK Hidegkuti Nándor Stadion és környezetének fejlesztése

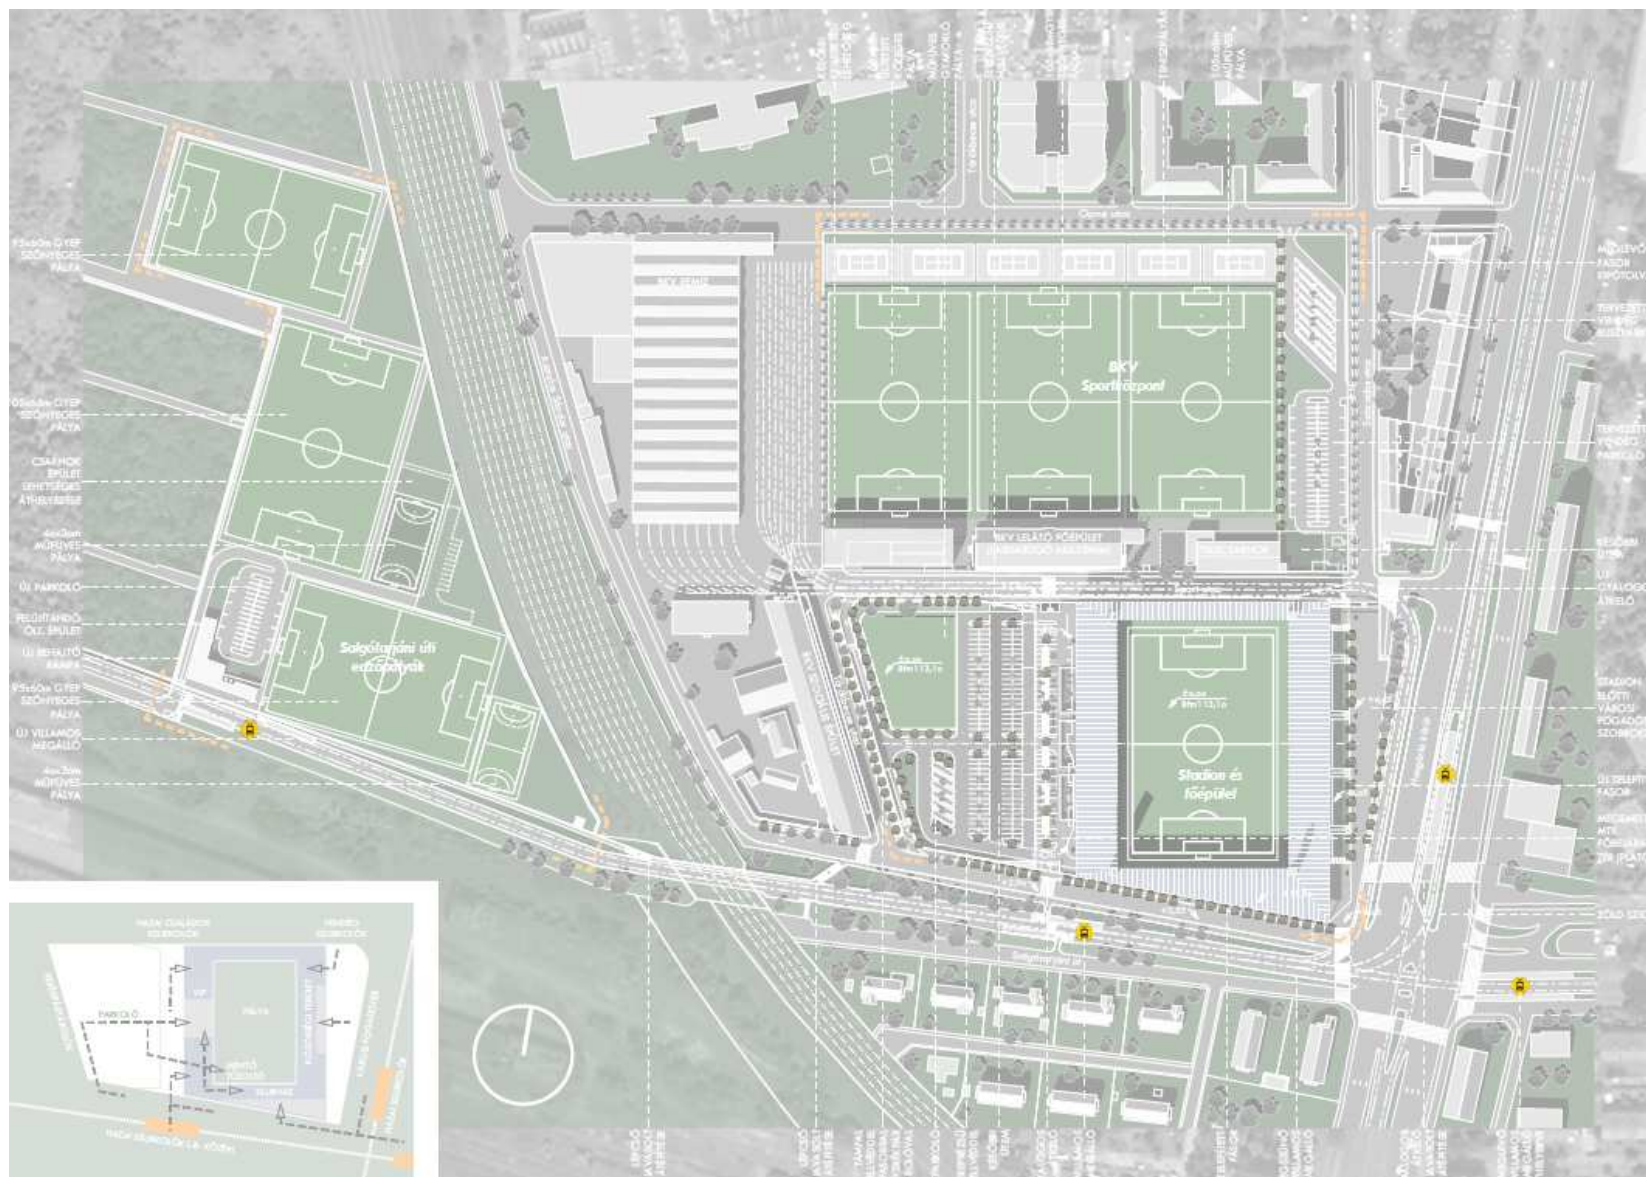

6. számú pályamű – IV. díj

MTK Hidegkuti Nándor Stadion és környezetének fejlesztése

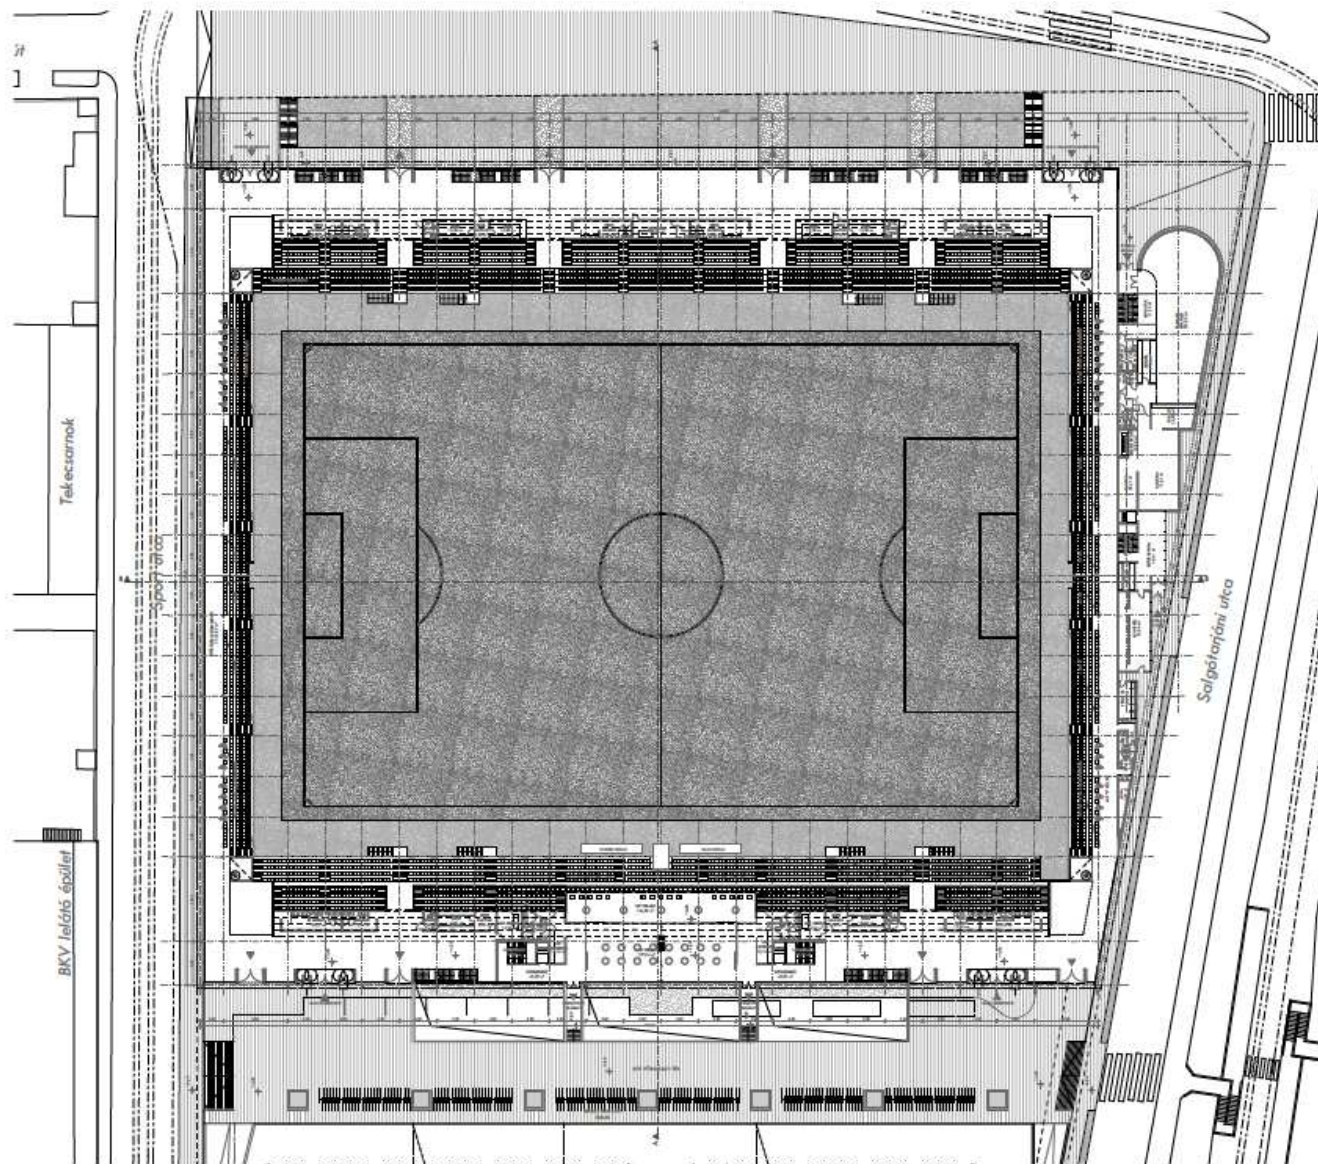

MTK HIDEGKÚTI NÁNDOR STADION
ÉS KÖRNYEZETE FEJLESZTÉSÉNEK
MEGHÍVÁSOS, 2 FORDULÓS
ÉPÍTÉSZETI TERVPÁLYÁZATA

FÖLDSZINTI ALAPRAJZ M=1:250

2



6. számú pályamű – IV. díj

MTK Hidegkuti Nándor Stadion és környezetének fejlesztése



MTK HIDEGKÜTI NÁNDOR STADION
ÉS KÖRNYEZETE FEJLESZTÉSÉNEK
MEGHÍVÁSOS, 2 FORDULÓS
ÉPÍTÉSZETI TERVPÁLYÁZATA

L Á T V Á N Y O K

8



6. számú pályamű – IV. díj MTK Hidegkuti Nándor Stadion és környezetének fejlesztése




HELYSZÍNRAJZ M 1:1000



8. számú pályamű – III. díj

MTK Hidegkuti Nándor Stadion és környezetének fejlesztése

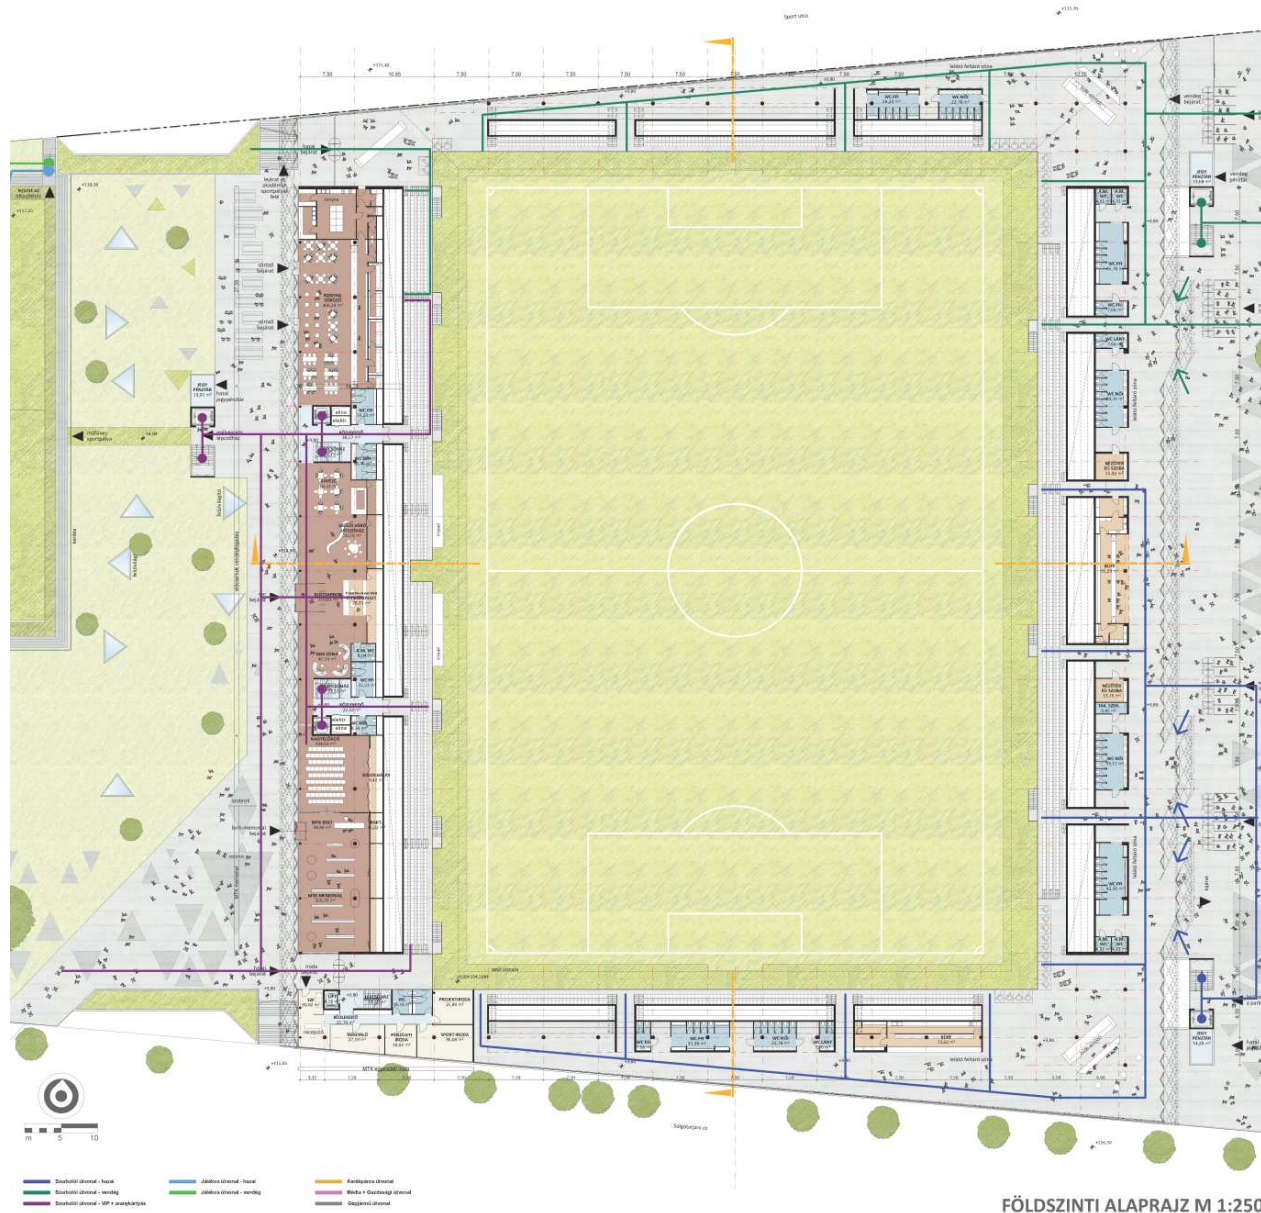




8. számú pályamű – III. díj
MTK Hidegkuti Nándor Stadion és környezetének fejlesztése



11. számú pályamű – II. díj
MTK Hidegkuti Nándor Stadion és környezetének fejlesztése

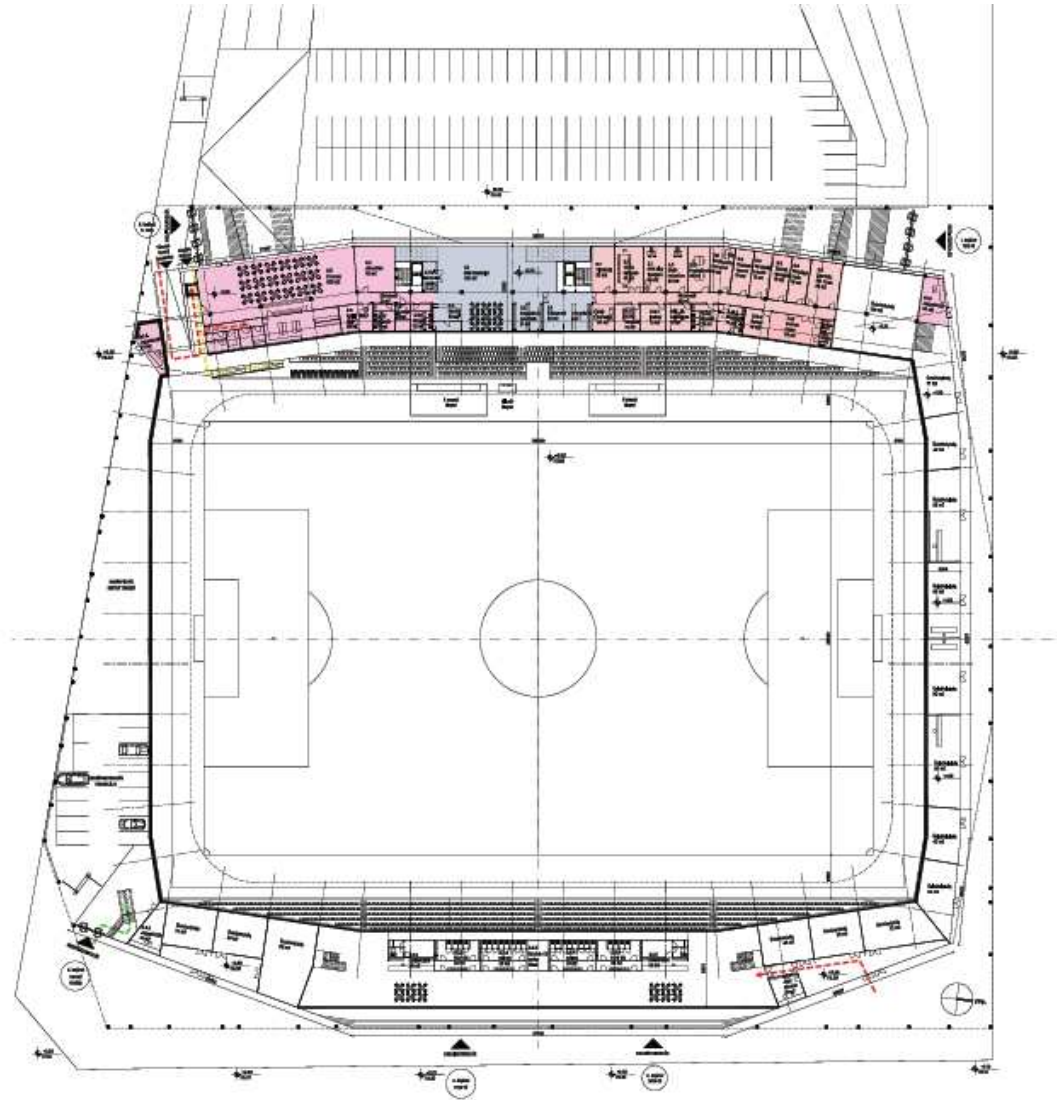

11. számú pályamű – II. díj
MTK Hidegkuti Nándor Stadion és környezetének fejlesztése




11. számú pályamű – II. díj


MTK Hidegkuti Nándor Stadion és környezetének fejlesztése



5. számú pályamű – I. díj
MTK Hidegkuti Nándor Stadion és környezetének fejlesztése

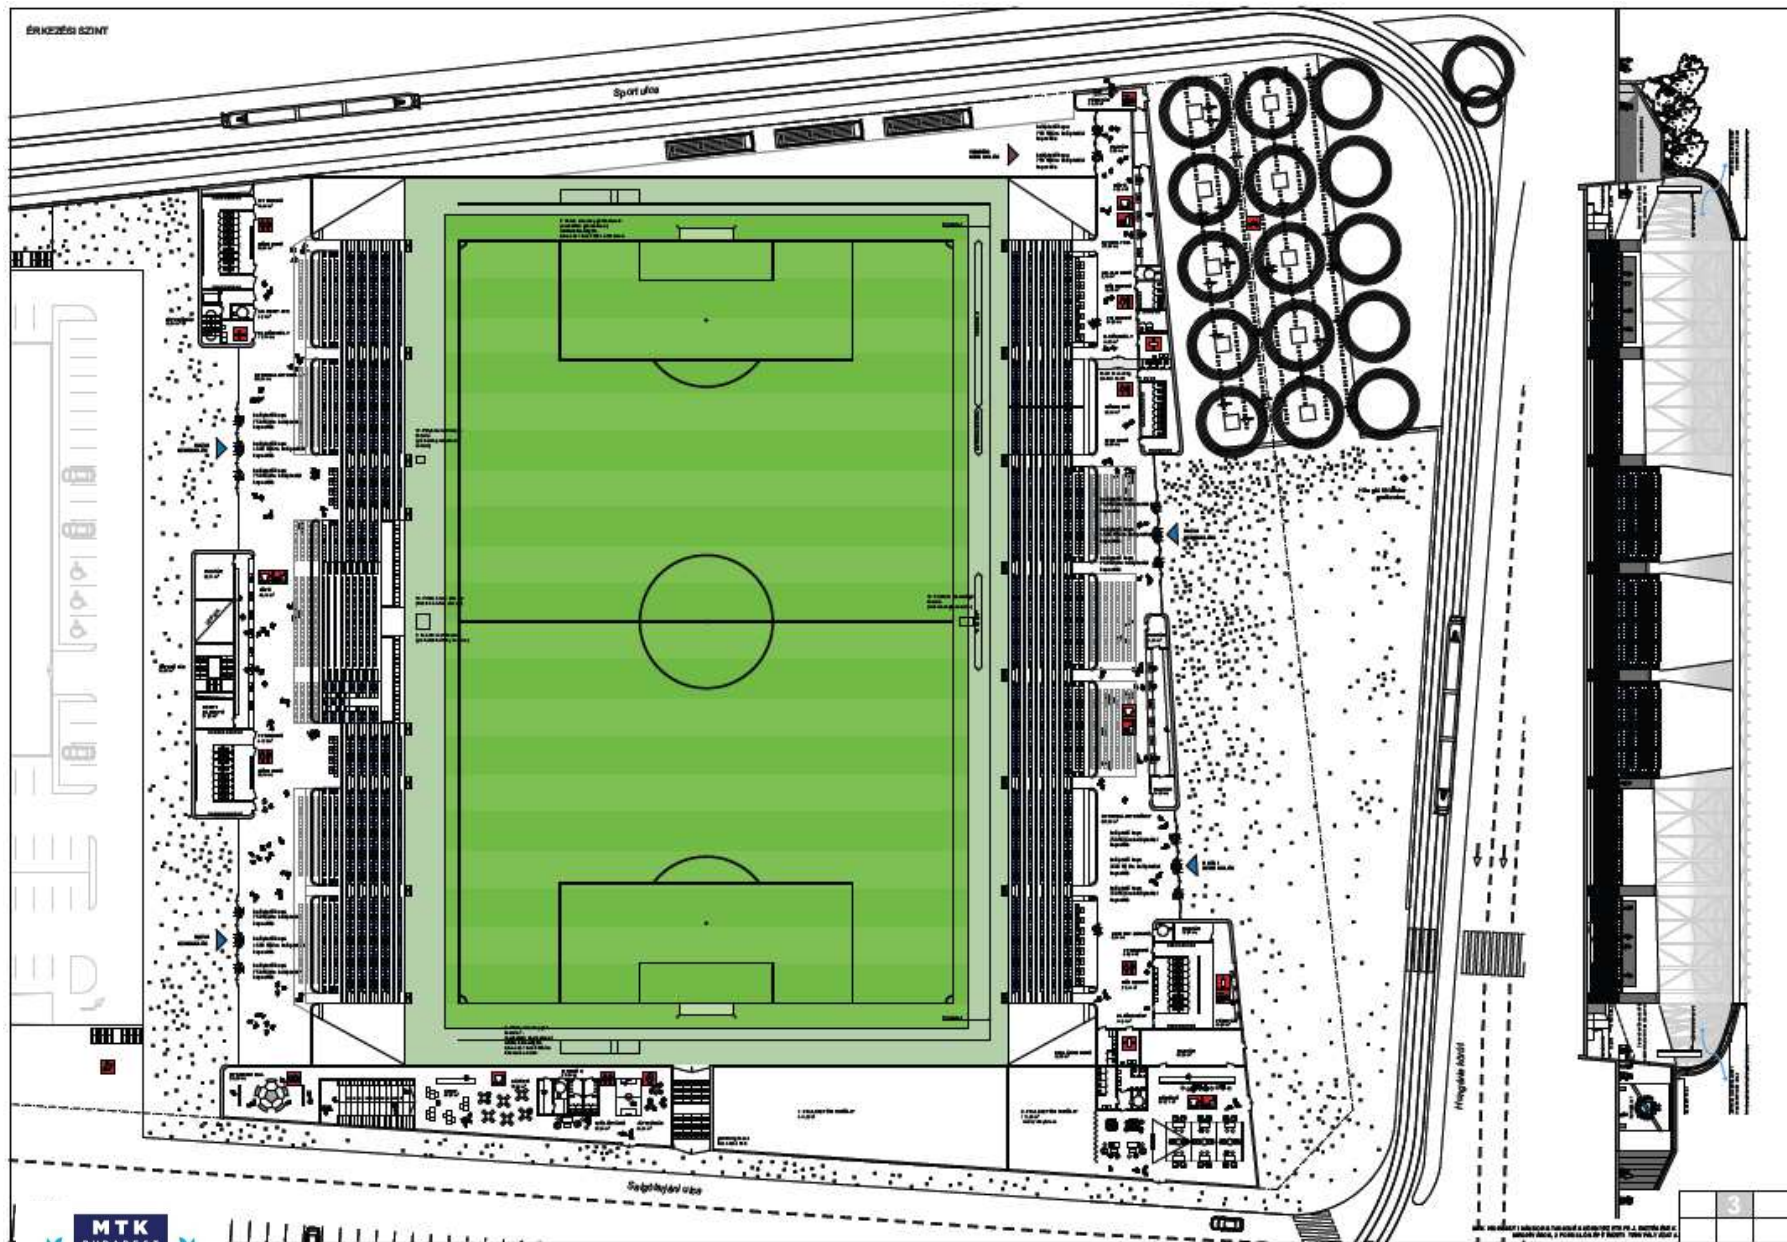

5. számú pályamű – I. díj
MTK Hidegkuti Nándor Stadion és környezetének fejlesztése

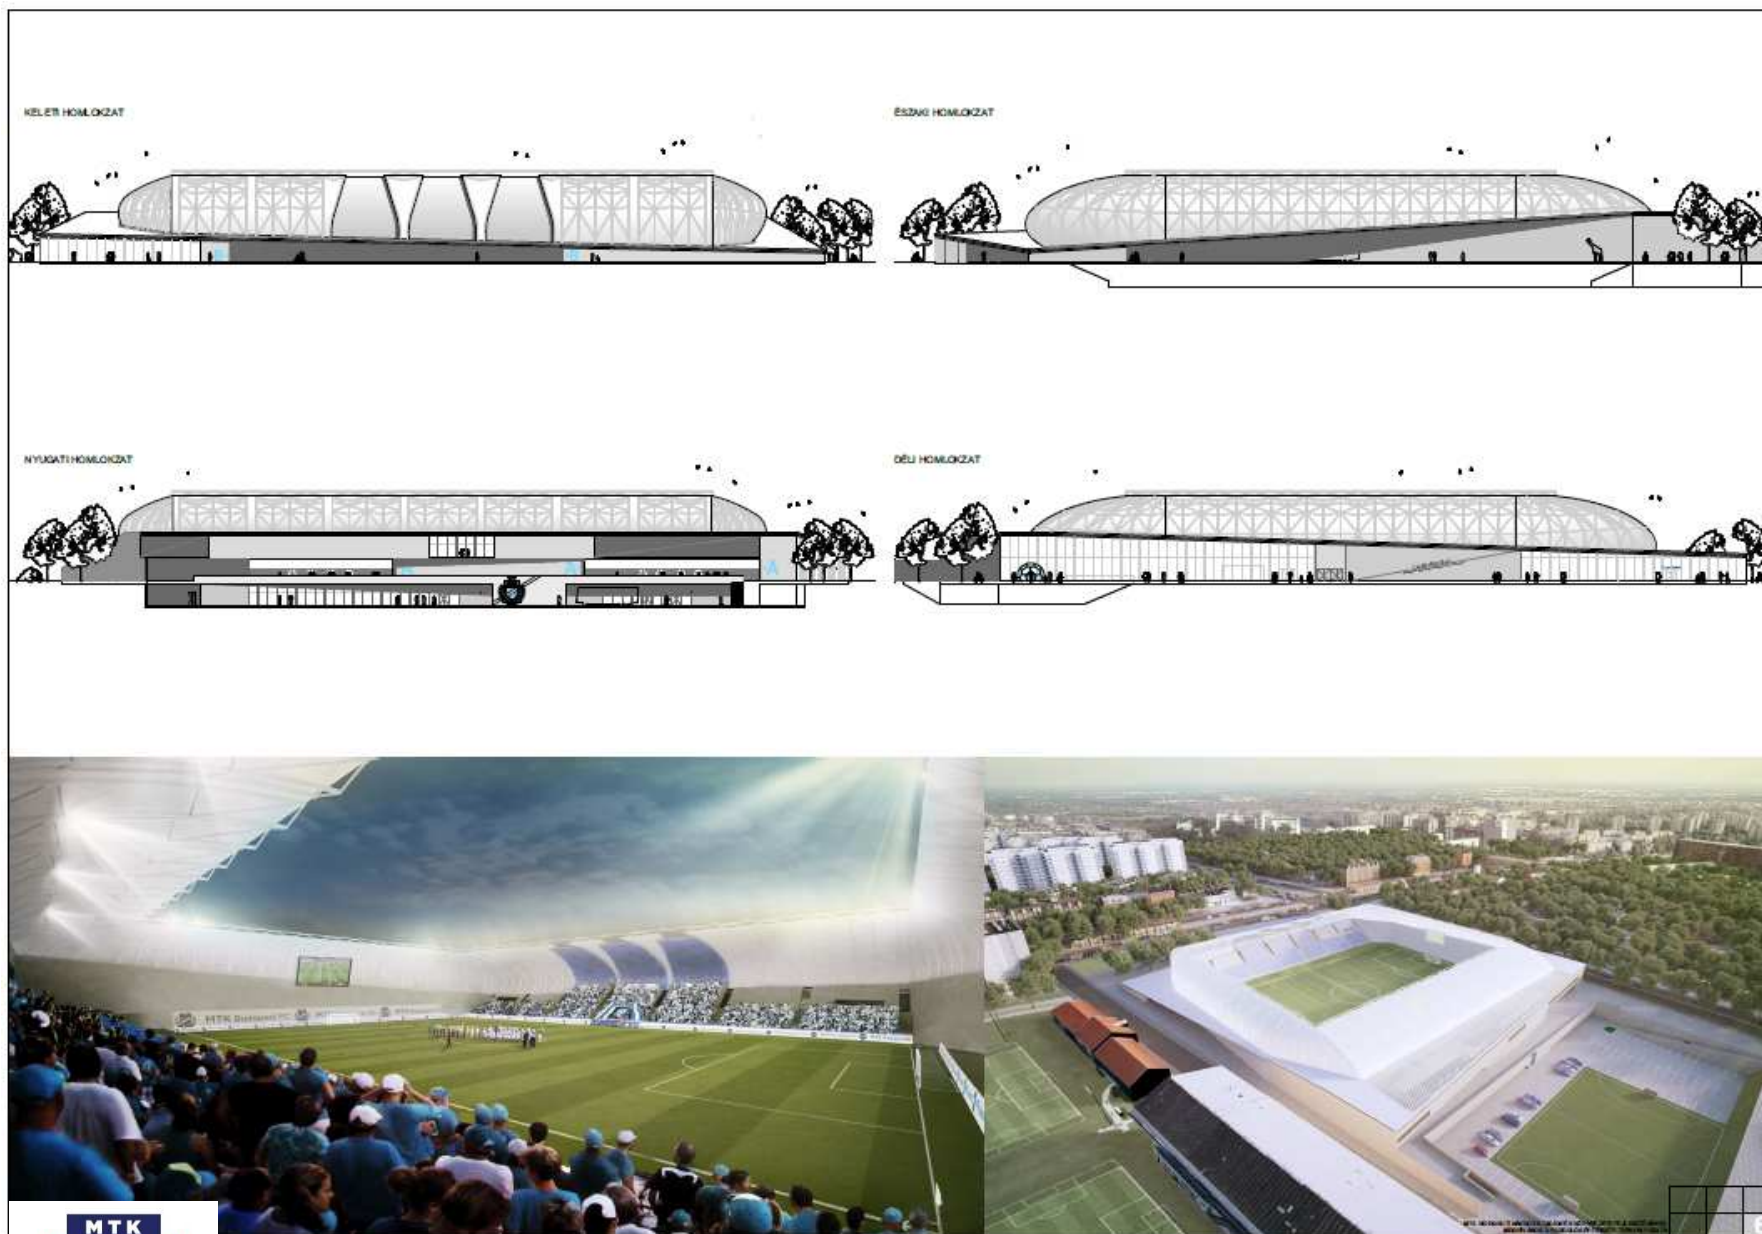

5. számú pályamű – I. díj
MTK Hidegkuti Nándor Stadion és környezetének fejlesztése



5. számú pályamű – I. díj
MTK Hidegkuti Nándor Stadion és környezetének fejlesztése

MTK Hidegkuti Nándor Stadion
Tervpályázat eredményhirdetése
Minden díjazottnak gratulálunk!

