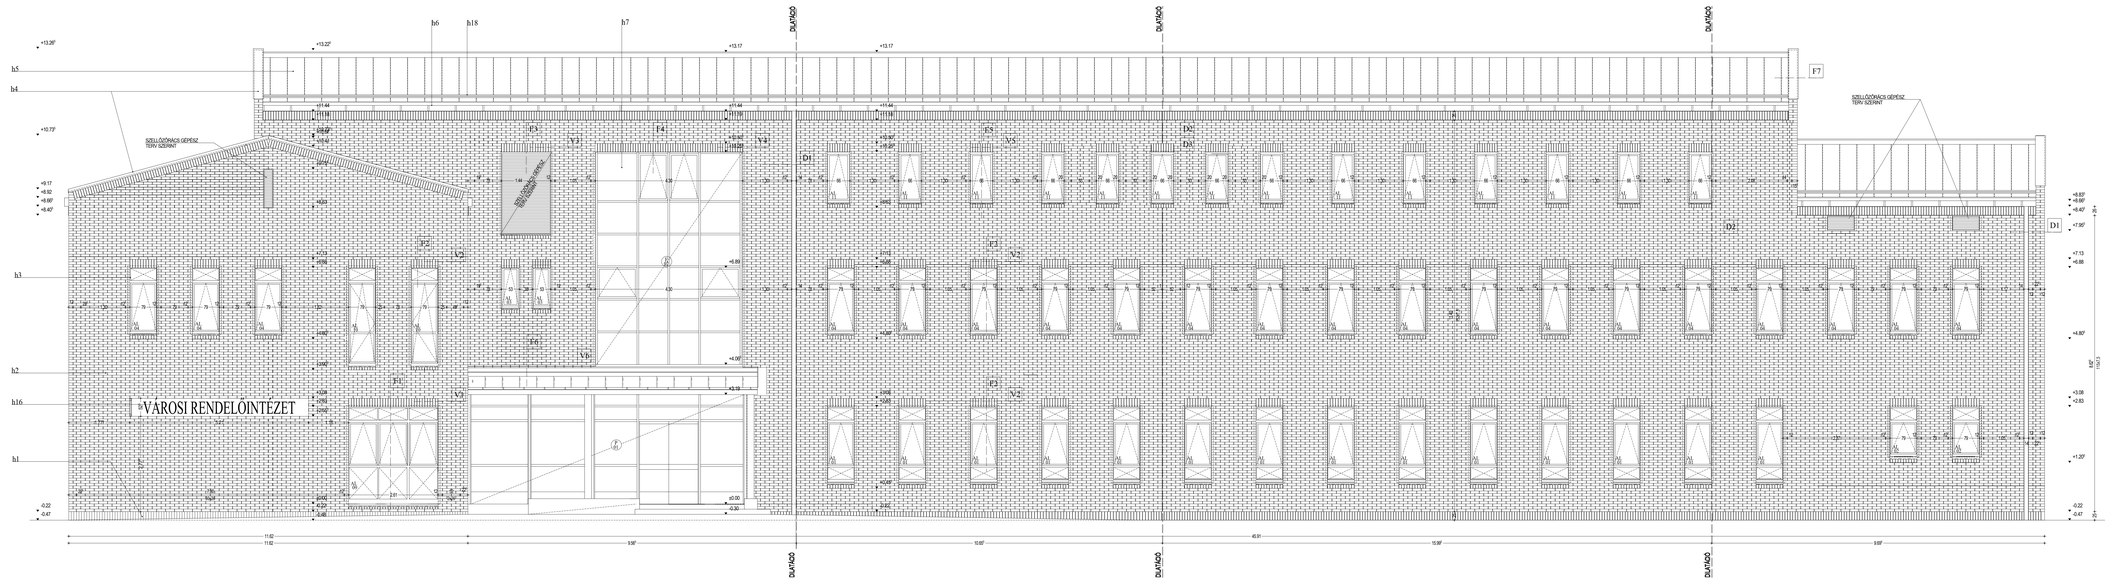

HOMLOKZATI ANYAGOK

h1	WIENERBERGER klinkeltégla lábazat, minden második fuga üres!
h2	WIENERBERGER klinkertégla burkolat, 250x120x65, világospiros
h3	SCHÜCO aluminium nyílászáró, porszórt, RAL 7039
h4	RHENZINK falkeretes, ellipszishéjazott
h5	RHENZINK állókorcos fémlemez fedés, ellipszishéjazott
h6	RHENZINK rejtett attikaszalona, ellipszishéjazott
h7	SCHÜCO függönyfal, porszórt, RAL 7039
h16	Rozsdamentes acéllemez intézményfelirat és zászlótartó (KA 01)
h18	Kétszárkos hőfogó rendszer

TÉGLABURKOLAT RÖGZÍTŐ ÉS KIVÁLTÓ ELEMEI

(R-TECH burkolattégla lábazat tartó- és rögzítőrendszer elemei)

Konzolok, kiváltók

TKS 1D 3006-1100	1 DB
TKS 1D 3006-1300	4 DB
TKS 1D 3011-1430	3 DB
ISZK 750/A	2 DB
ISZK 860/A	14 DB
ISZK 1000/B	38 DB
ISZK 1600/B	1 DB

Függesztő kengyelek

PK 60/100-180	75 DB
FK 30/90-180	266 DB

Átvezető pálca

AP-fx375	625 DB

Rögzítő pálca

RP-F 210	6 DB / M2

MEGJEGYZÉS :

A TKS jelű elemek dübelezését kétkomponensű vegyszerkötőhabarccsal, szilárdcsavarral kell elvégezni ! (Részletesen lásd : R-TECH alkalmazástechnika)

A sarkoknál, élelnél + 3 db/m rögzítőpálcát kell elhelyezni !

F1 M=1:10

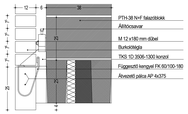

F2 M=1:10

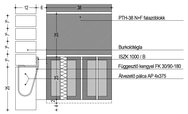

F3 M=1:10

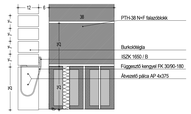

F4 M=1:10

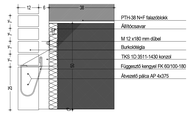

F5 M=1:10

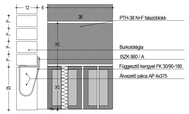

F6 M=1:10

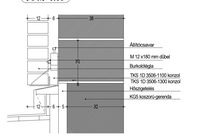

F7 M=1:10

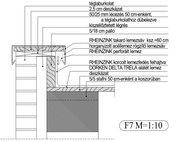

D1 M=1:10

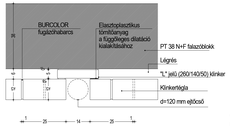

D2 M=1:10

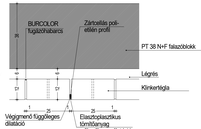

D3 M=1:20

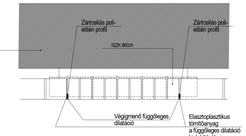

V1 M=1:20

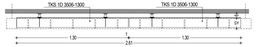

V2 M=1:20

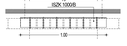

V3 M=1:20

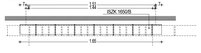

V4 M=1:20

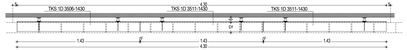

V5 M=1:20

V6 M=1:20

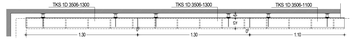

PAKS VÁROS ÚJ SZAKORVOSI RENDELŐINTÉZETE

ENGEDÉLYEZÉSI TERV – 2005. 05.14

ÉPÍTÉSZ FELELŐS TERVEZŐ:	KLENK CSABA ép. építészmérnök É-11-1220
TANSZÁKOK:	
Statika: KÖKA-2000 Kft. 1112 Budapest, Tas vezér u. 7-9.	Gépész: Hőtechnika Kft. 2030 Érd, Budai út 39. Tel.: 377-0383
Elektromos: ÉSZAK-DYNO Kft. 4027 Debrecen, Kassai út 129.	

ÉSZAKI HOMLOKZAT

M = 1: 100

KERN ÉS KLENK ÉPÍTÉSZETI Bt.
7030 Paks, Arma u. 12. tel.: fax: 75 / 421-441

É-12

m/sz = 600.0 / 1500.0 (0.90m-s)

Allplan FT