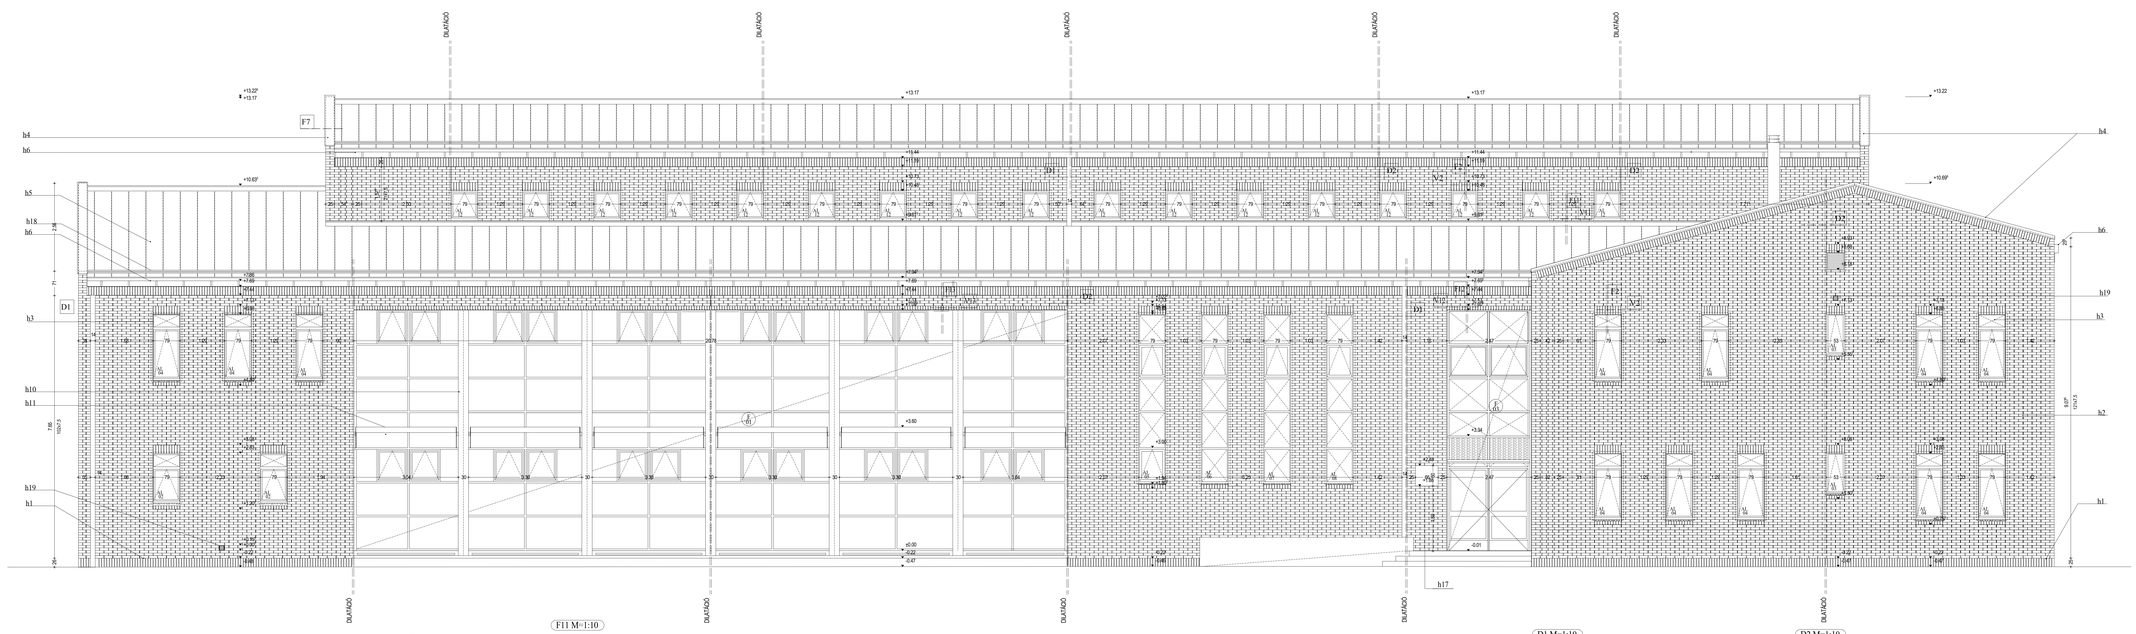

F2 M=1:10

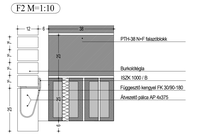

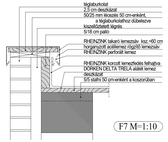

F7 M=1:10

F11 M=1:10

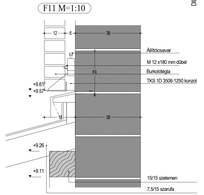

F12 M=1:10

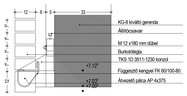

F13 M=1:10

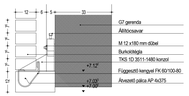

D1 M=1:10

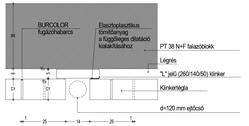

D2 M=1:10

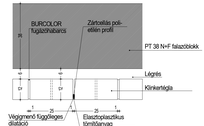

V2 M=1:20

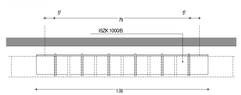

V11 M=1:20

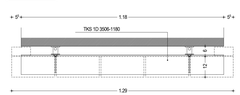

V12 M=1:20

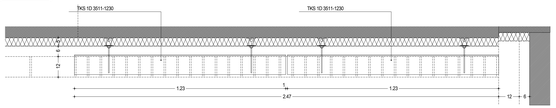

HOMLOKZATI ANYAGOK

h1	WIENERBERGER klinkertégla lábazat, minden második fuga üres!
h2	WIENERBERGER klinkertégla burkolat, 250x120x65, világospiros
h3	SCHUCO aluminium nyílászáró, porszórt, RAL 7039
h4	RHENZINK falvédelem, előpatinázott
h5	RHENZINK ólómentes fémlemez fedés, előpatinázott
h6	RHENZINK-lefelé elfolyócsatorna, előpatinázott
h8	RHENZINK-ejtőcső
h10	KÖLLUND aluminium árnyékoló
h11	vk. oszlop
h12	rozsdamentes acéllemez mikrorelyefstrat (KAÖ2)
h18	Kábítolvej hőfogó rendszer
h19	HELIOS VK10 140/140 szellőző-rács (gépész terv szerint)

TÉGLABURKOLAT RÖGZÍTŐ ÉS KIVÁLTÓ ELEMEI

(IN-TECH burkolattégla falazat tartó- és rögzítőrendszer elemei)

Konzolok, kiváltók

TKS 1D 3006-1100	1 DB
TKS 1D 3006-1250	21 DB
TKS 1D 3011-1230	2 DB
TKS 1D 3011-1480	14 DB
ISZK 1500/A	3 DB
ISZK 1000/B	35 DB

Függesztő kengyelek

FK 60/100-80	120 DB
FK 30/90-180	150 DB

Átvezető pálca

AP-4x375	530 DB

Rögzítő pálca

RP-F 210	6 DB / M2

MEGJEGYZÉS :

A TKS 1D 3006-* jelű (POROTHERM falba kerülő) elemek dűbelezését kiiktonponensű ragasztóhabarccsal, szilárdulékjel kell elvégezni ! (Részletesen lásd : IN-TECH alkalmazástechnika)

A sarkoknál, élelnél + 3 dbm rögzítőpálcát kell elhelyezni !

PAKS VÁROS ÚJ SZAKORVOSI RENDELŐINTÉZETE

KIVITELI TERV - 2001. 09.17.

ÉPÍTÉSZ FELELŐS TERVEZŐ: KLINK CSABA
ép.tájékozottsági
É-1-7/4-2202

TANSZÉKVEZ. Dátum: Dátum: Dátum:

DÉLI HOMLOKZAT M = 1:50

KEPÍN ÉS KLEINK ÉPÍTÉSZIZETI BT. 7030 Paks, Duna u. 11/a. tel - fax: 75 / 421-441

É-14

m/sz = 600.0 / 1500.0 (0.90m-)

Allplan FT