
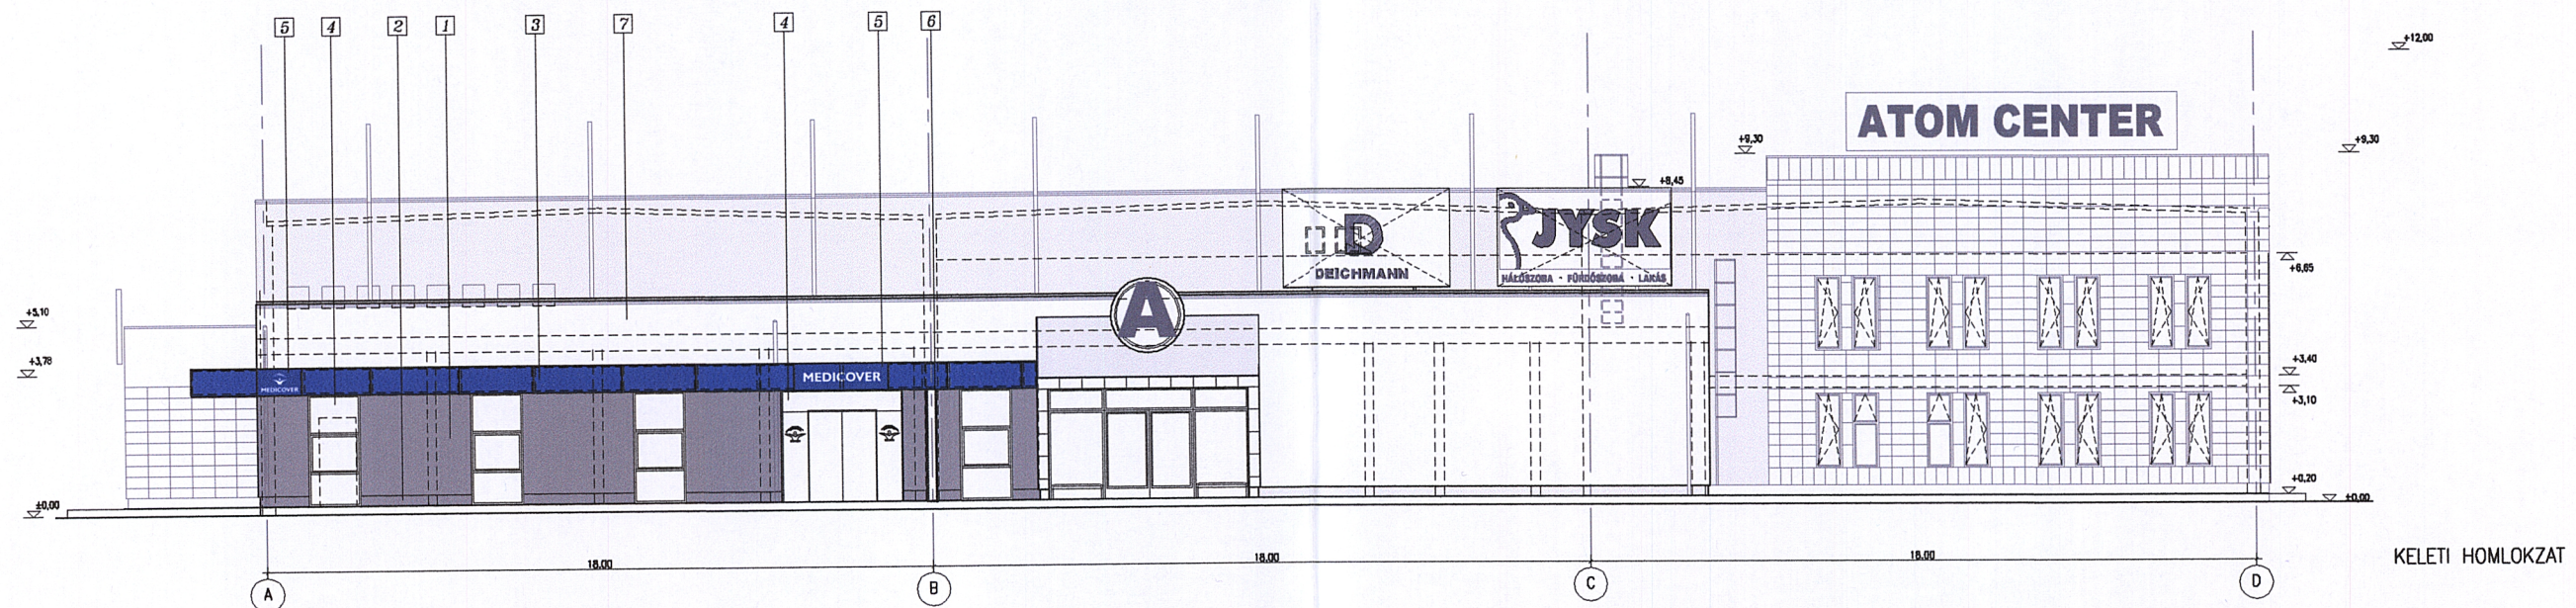


# HOMLOKZATI ANYAGOK ÉS SZÍNEK

- 1 DRYVIT HOMLOKZATVAKOLAT, SZÜRKE
- 2 LÁBAZATVAKOLAT, SZÜRKE
- 3 LEMEZ BURKOLAT, ELŐTETŐ, KÉK
- 4 ÚJ KÜLSŐ ALUMÍNium NYÍLÁSZÁRÓ
- 5 MEDICOVER REKLÁMTÁBLÁK
- 6 ÜVEG INFORMÁCIÓS TÁBLA
- 7 MEGLÉVŐ DRYVIT HOMLOKZATVAKOLAT, VILÁGOS BEIGE
- 8 PORSZORT ALUMÍNium SZELLŐZŐ, ZSALUS BETÉT, VILÁGOS BEIGE

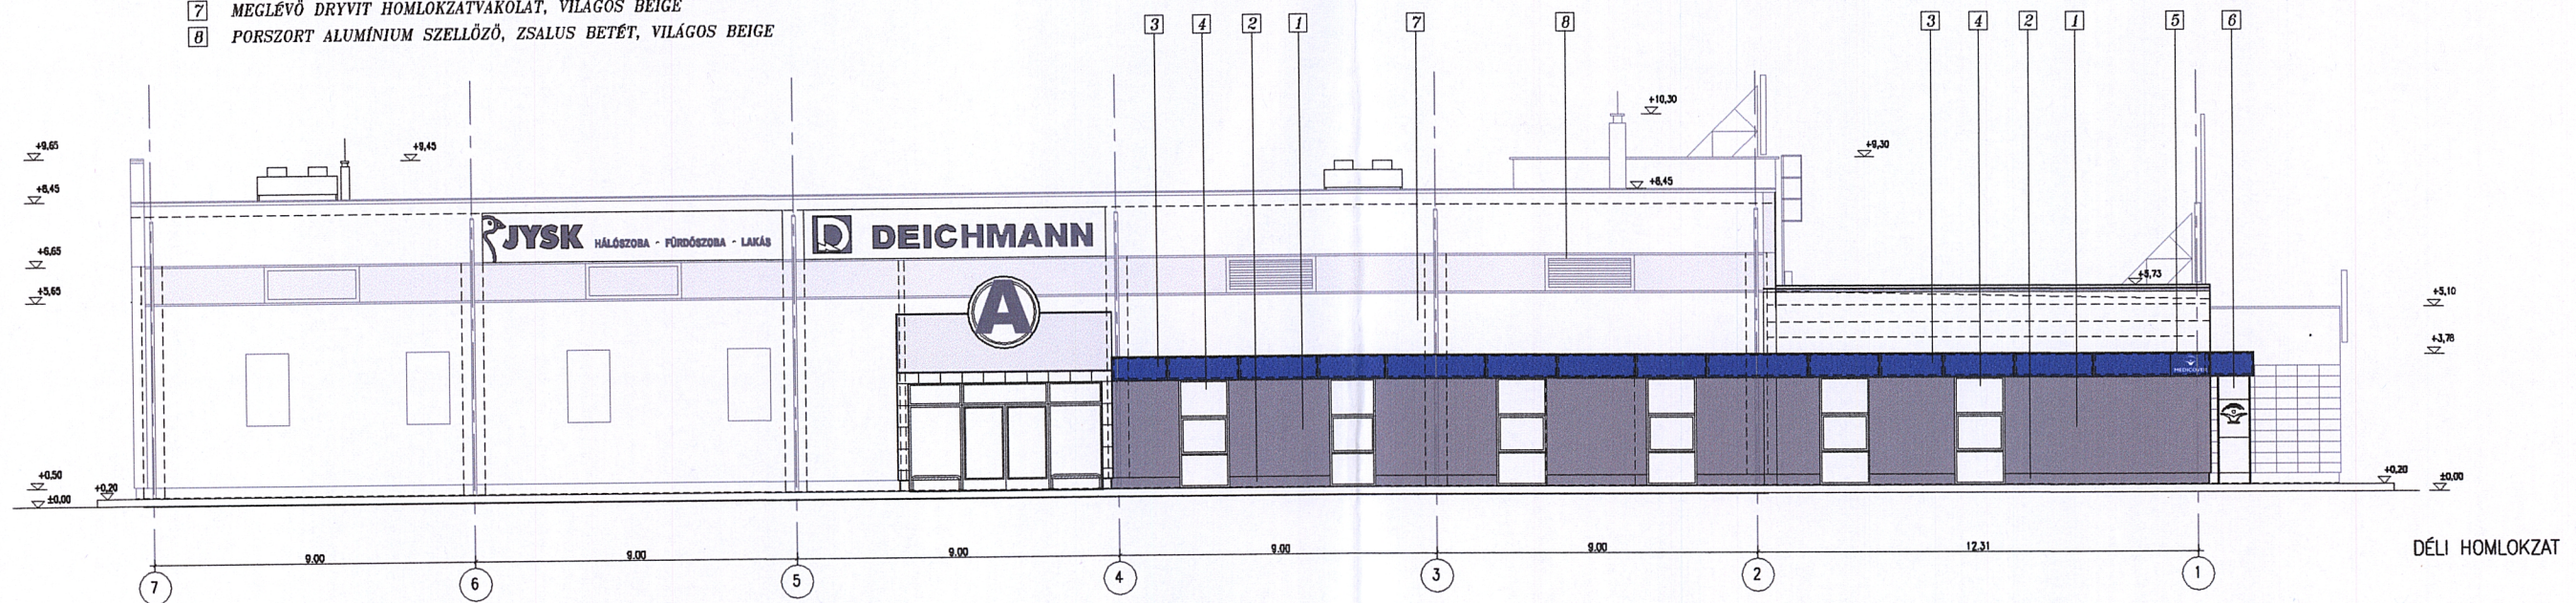

TERVEZŐ:  
**MATERV**  
 Architects & Engineers  
 1094 Budapest, Ferenc krt. 23.  
 Telefon:(36-1)218-8100 Telefax:(36-1)219-5926

MEGBÍZÓ:  
 MEDICOVER RENDELŐINTÉZET  
 FELELŐS ÉPÍTÉSZ TERVEZŐ  
 MACZELKA LÁSZLÓ

TERV:  
 ATOM CENTER  
 7030 PAKS, TOLNAI U. 2.  
 HRSZ: 3537/32  
 MEDICOVER RENDELŐINTÉZET  
 KILAKÍTÁS

RAJZ:  
 HOMLOKZATOK  
 TERVEZETT ÁLLAPOT  
 TERVFAJTA  
 PLAN TYP  
 TELEPÜLÉSKÉPI BEJELENTÉSI TERV

LÉPTÉK  
 MASSSTAB  
 1:200  
 DÁTUM  
 DATUM  
 2014.09.22.

RAJZSZÁM  
 PLANNUMMER  
 É-3