

Tengerszint feletti magasság:
±0,00= 106,14 m Bf, 106,81 m Af



RI-ZA-LIT

RIMELY-ZAJÁ CZ ÉPÍTÉS ZSÚDÍÓ Kft.
1115 Budapest Bartók Béla u. 61. mfisz 1.
tel: (+36-1) 381-0353, 381-0354
e-mail: riza@matavnet.hu

megbízó:

SEMMELWEIS EGYETEM


felelős tervező:	építész munkatárs:	ügyvezető:
RIMELY KÁROLY, ZAJÁ CZ KATALIN	MUSZIK LÁSZLÓ	RIMELY KÁROLY,
statikus tervező:	gépész tervező:	elektromos tervező:
SZABÓ ISTVÁN PESTA LÁSZLÓ	GANTER IMRE	PETKOVICS JÁNOS

SEMMELWEIS EGYETEM EGÉSZSÉGÜGYI FŐISKOLAI
KAR KIALAKÍTÁSA A HAJDANI PAJOR SZANATÓRIUM,
MAJD BALASSA JÁNOS KÓRHÁZ ÉPÜLETEIBEN
BUDAPEST, VIII. KER.
SZENTKIRÁLYI U. 14.- VAS U.17.


RÉSZLETEK - CSOMÓPONTOK

KIVITELI TERV
2. ÜTEM


dátum:	lépték:	rajzszám:
2001. január	M =1:50	E -601

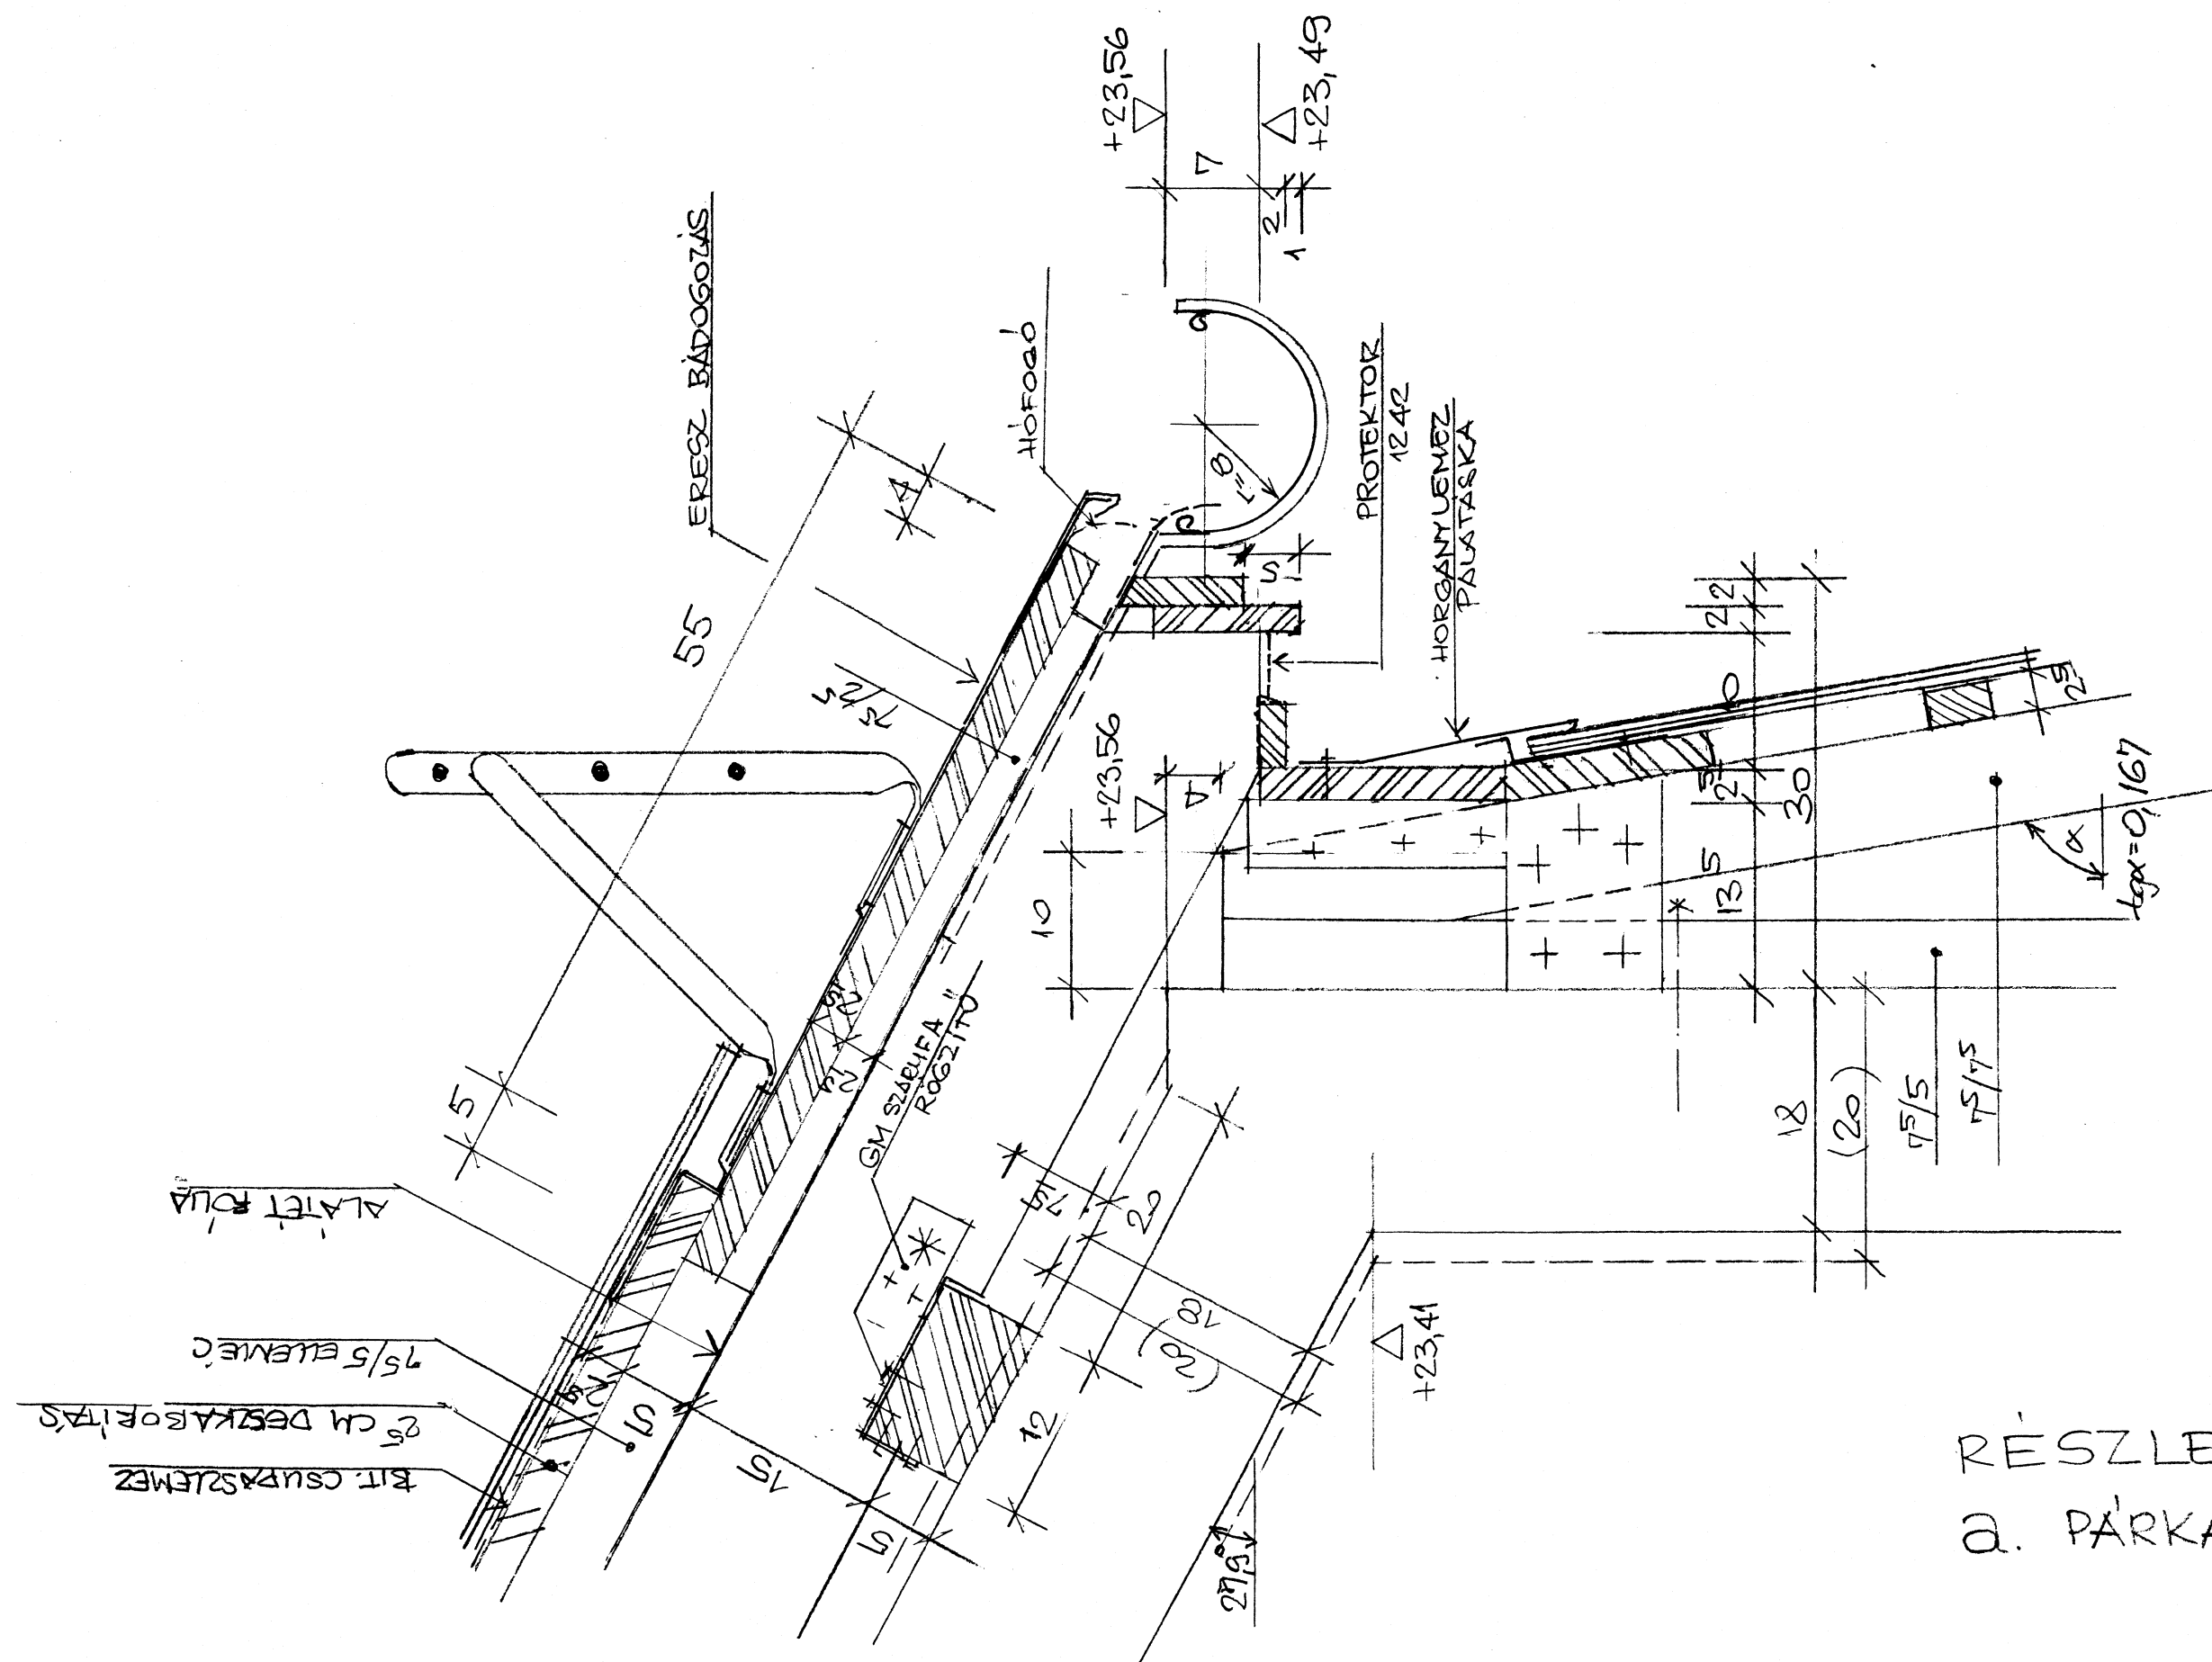


RÉSZLETEK GO1/4
a. PARKÁNY M1:5

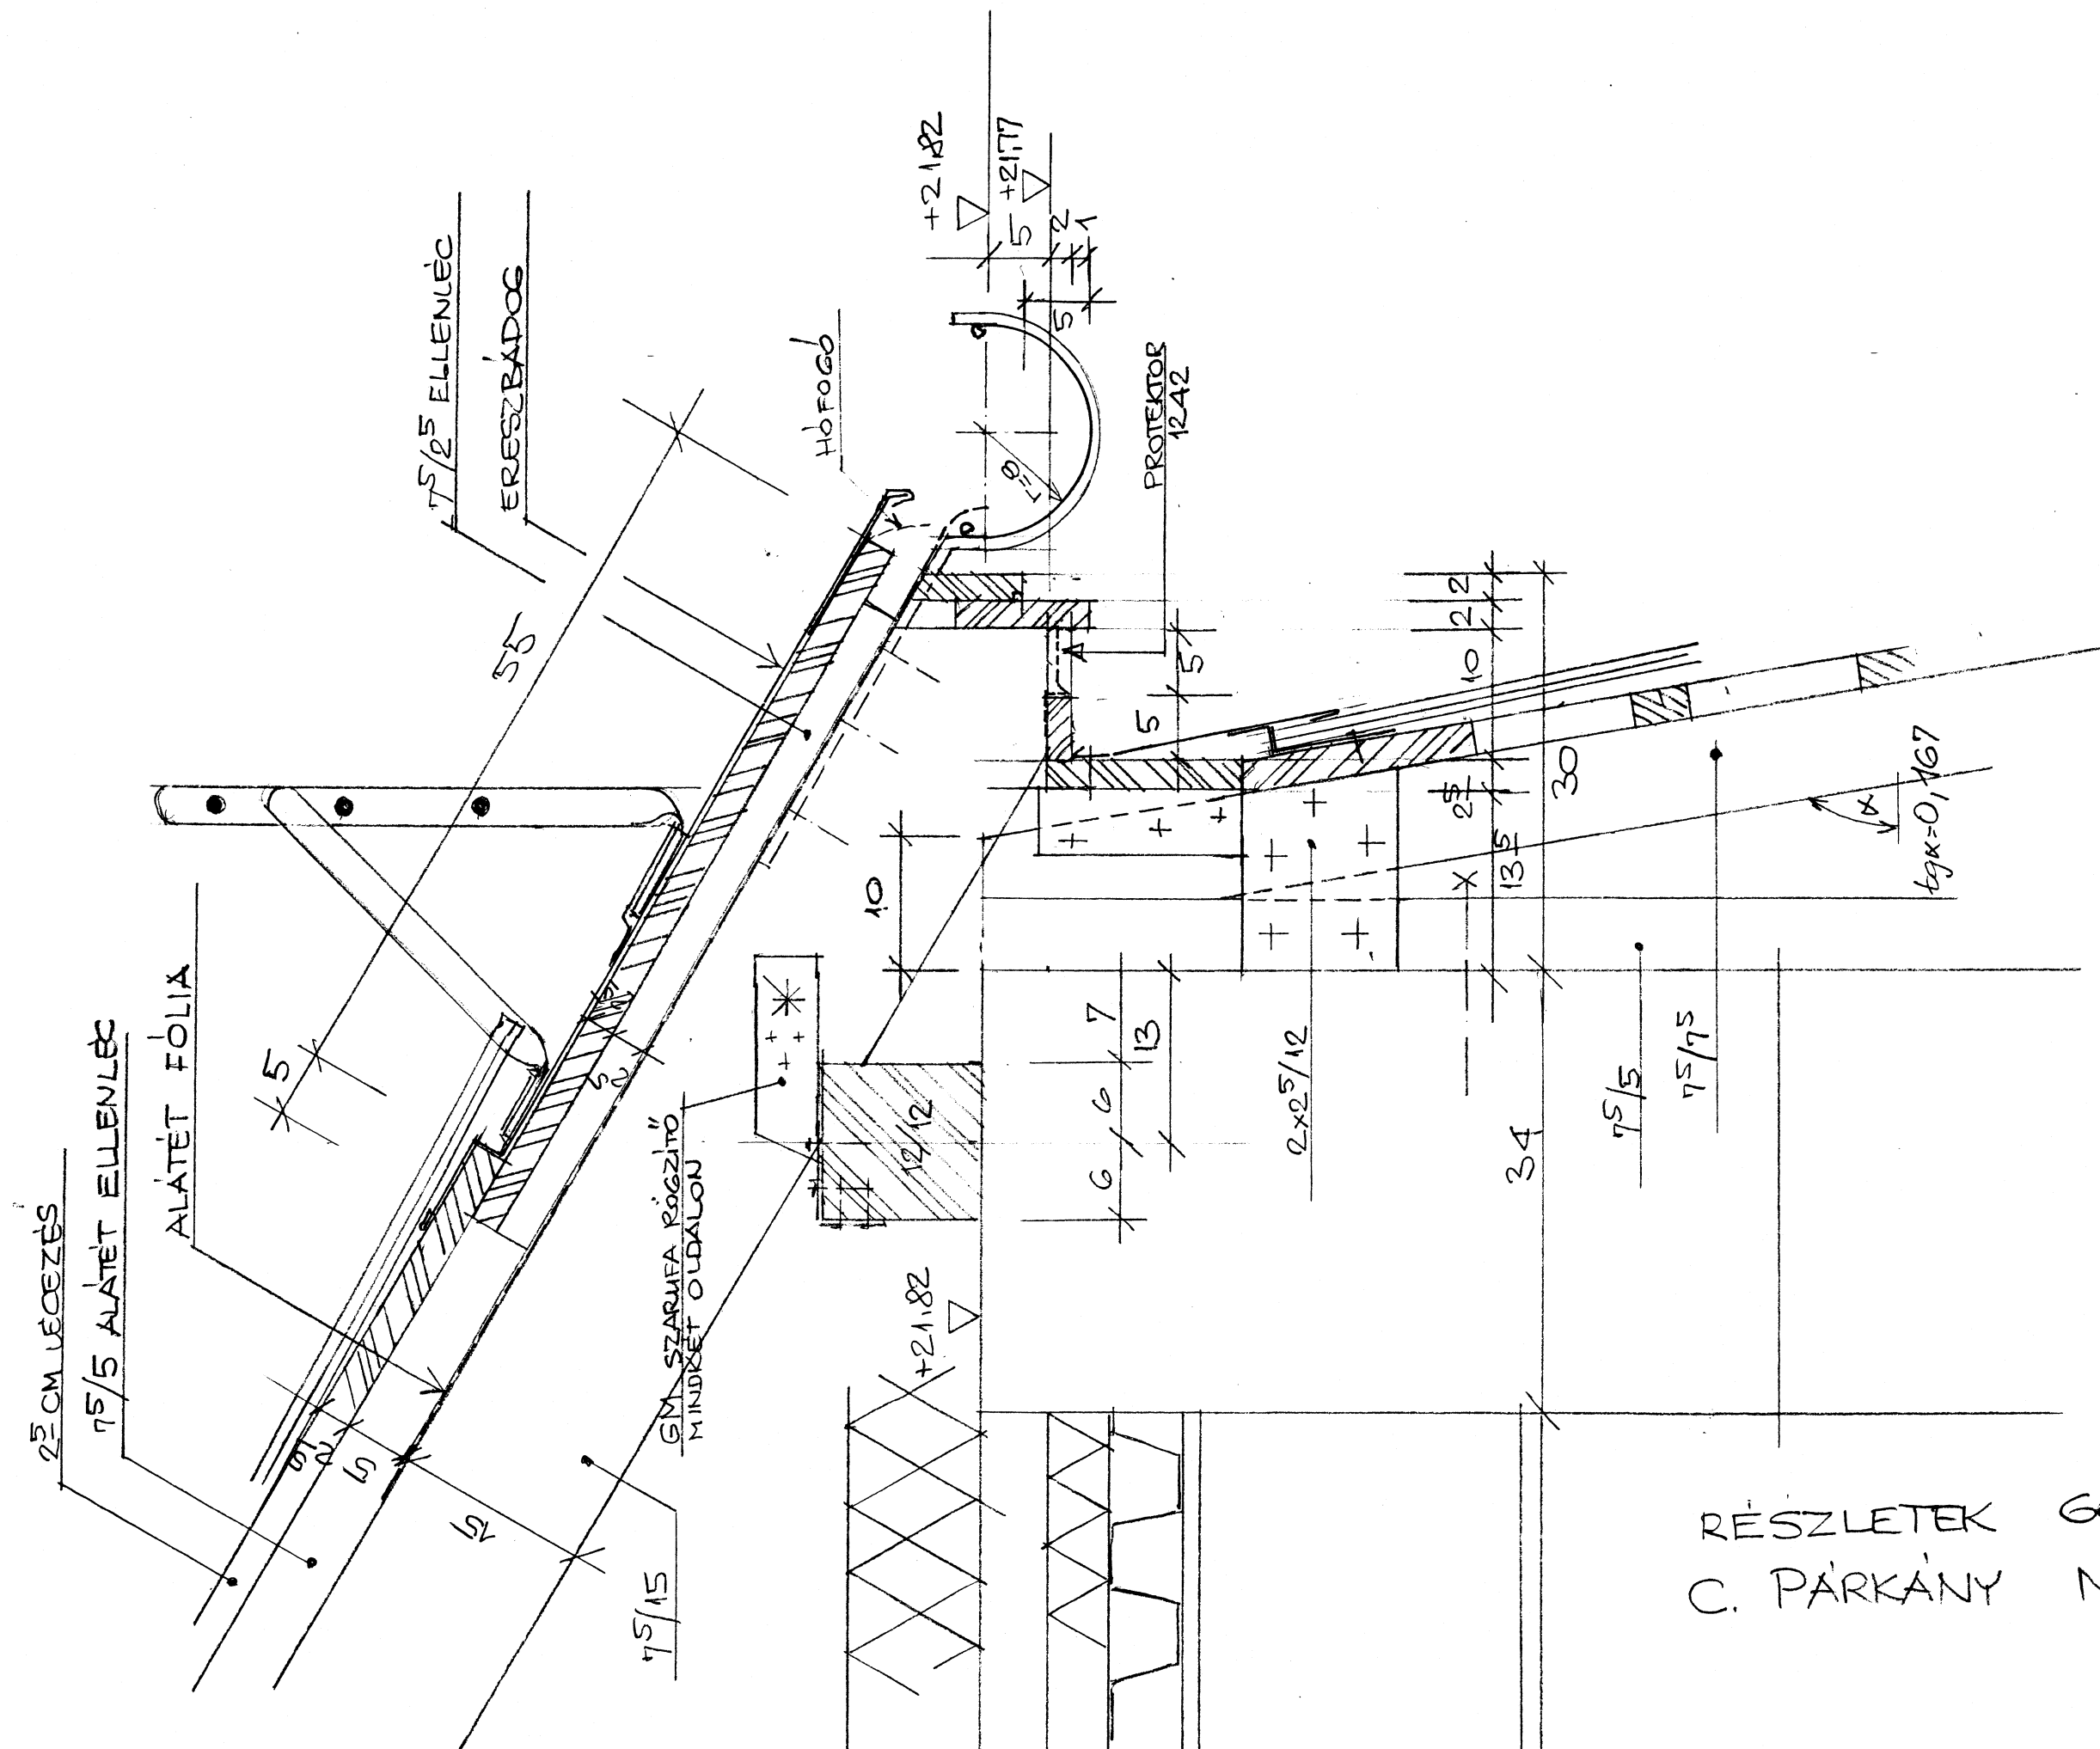

RÉSZLETEK 601/6
C. PARKÁNY M 1:5

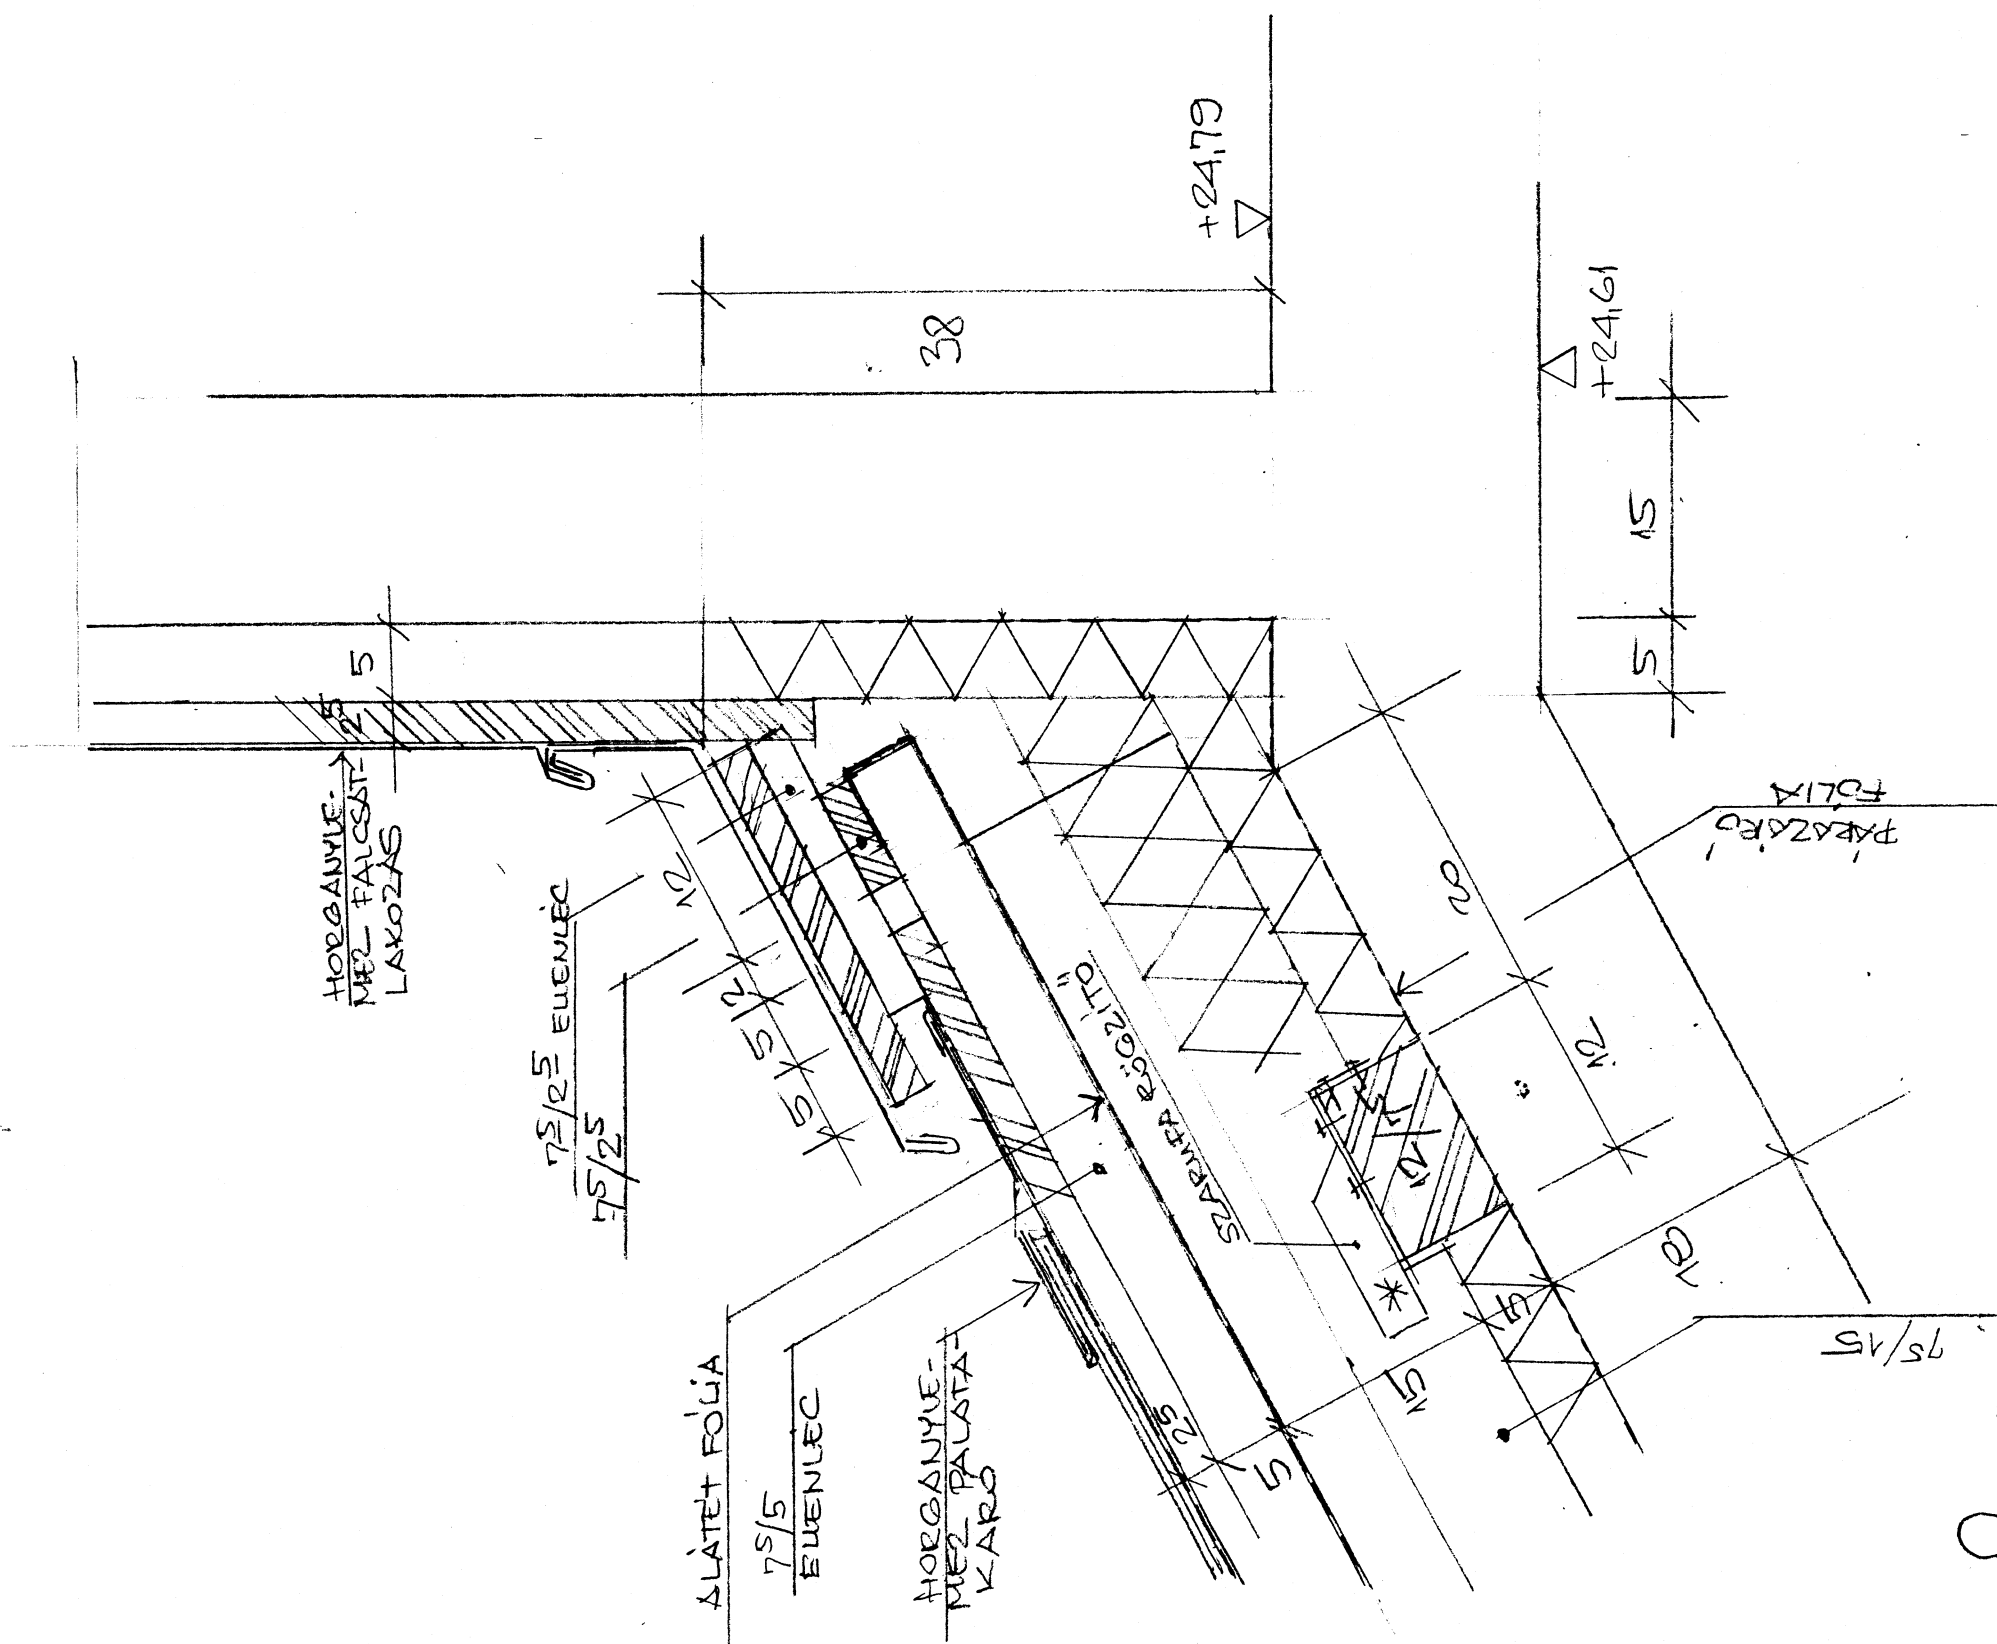

RÉSZLETEK 601/7
C. FALCSATLAKOZÁS
M 1:5

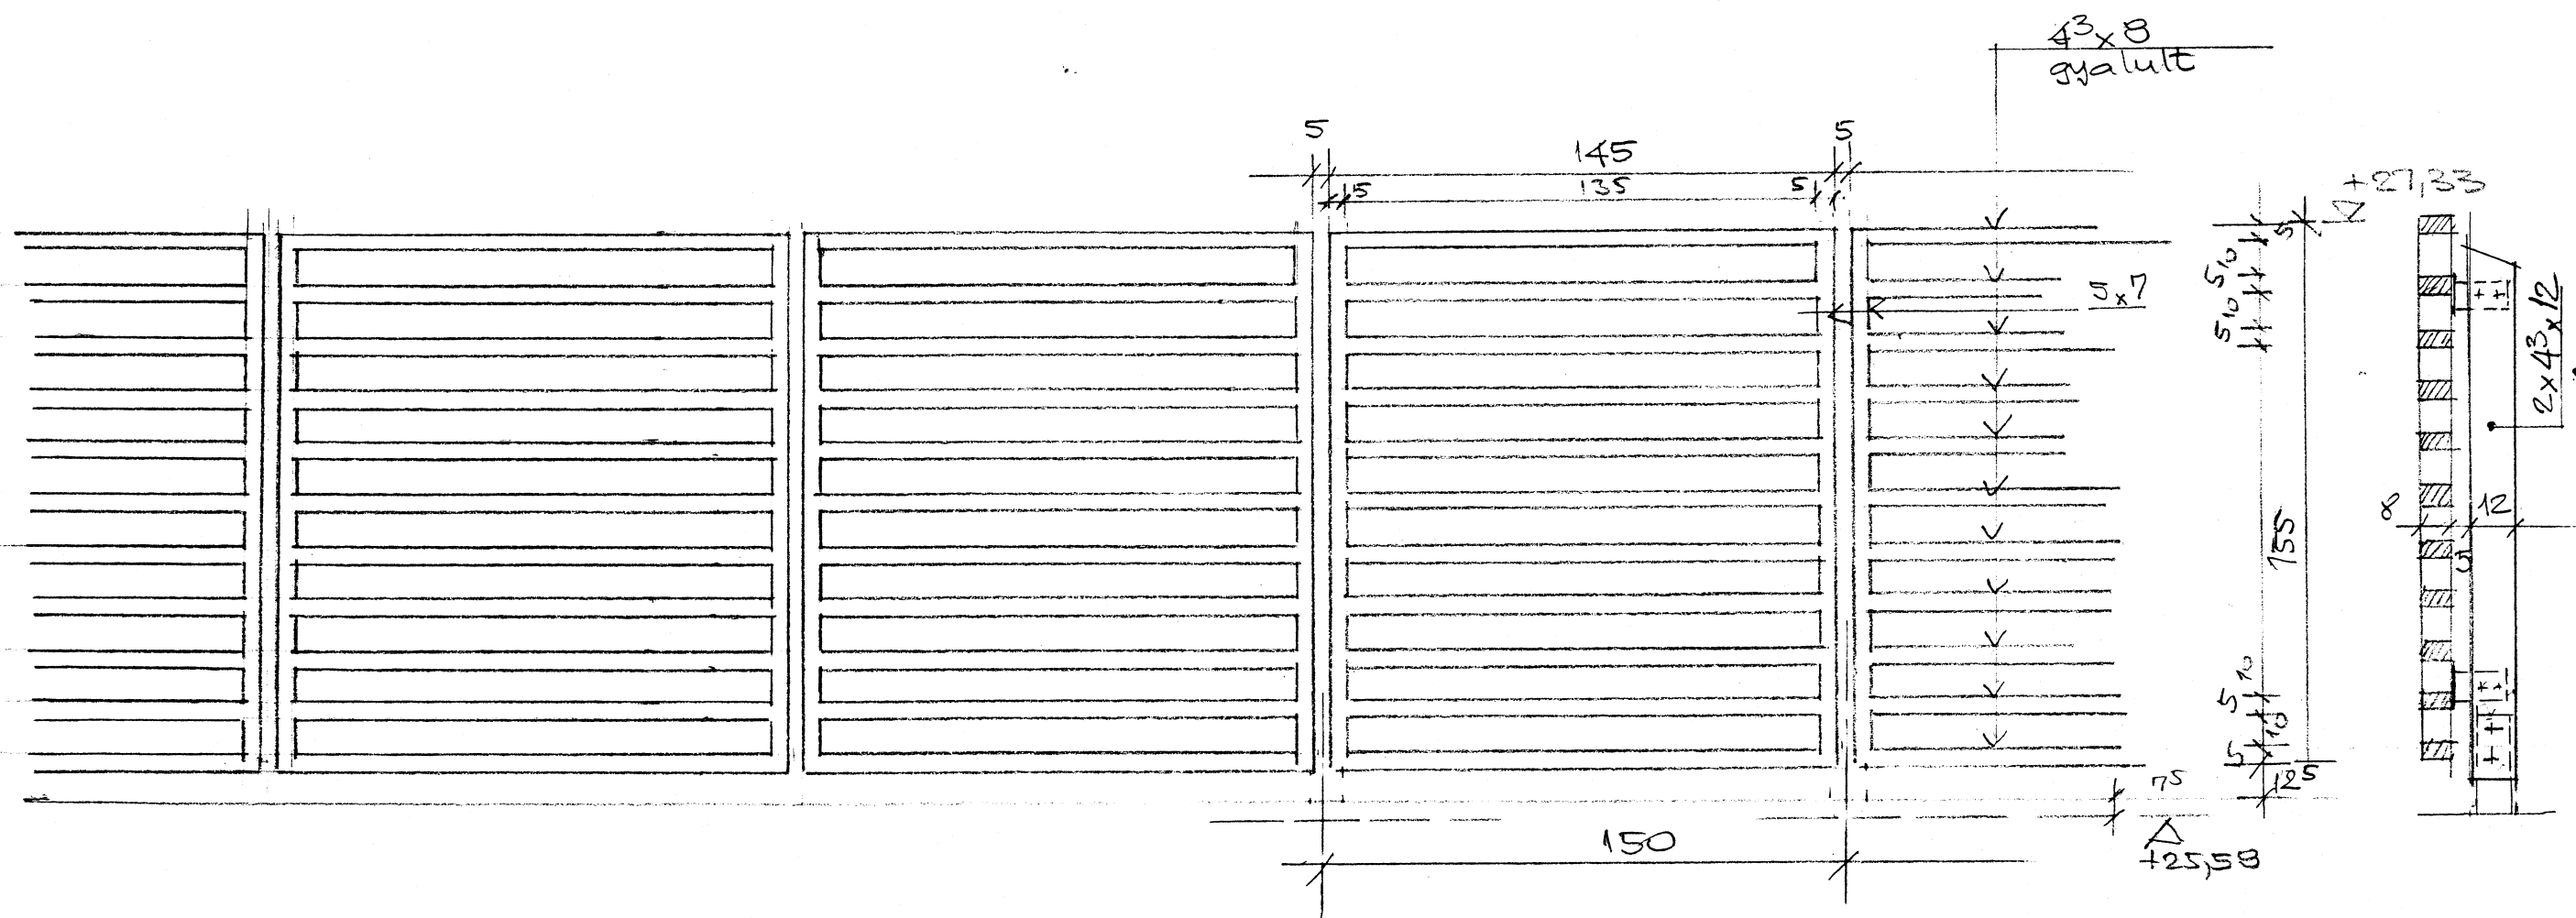

RÉSZLETEK 601/8
 ÁRNYÉKOLÓ ÉS ZAFUGÓ
 FA ZSÁLU M 1:20