E-JELŰ KIJÁRAT

LEADÓNYÍLÁS

ALAPRAJZ

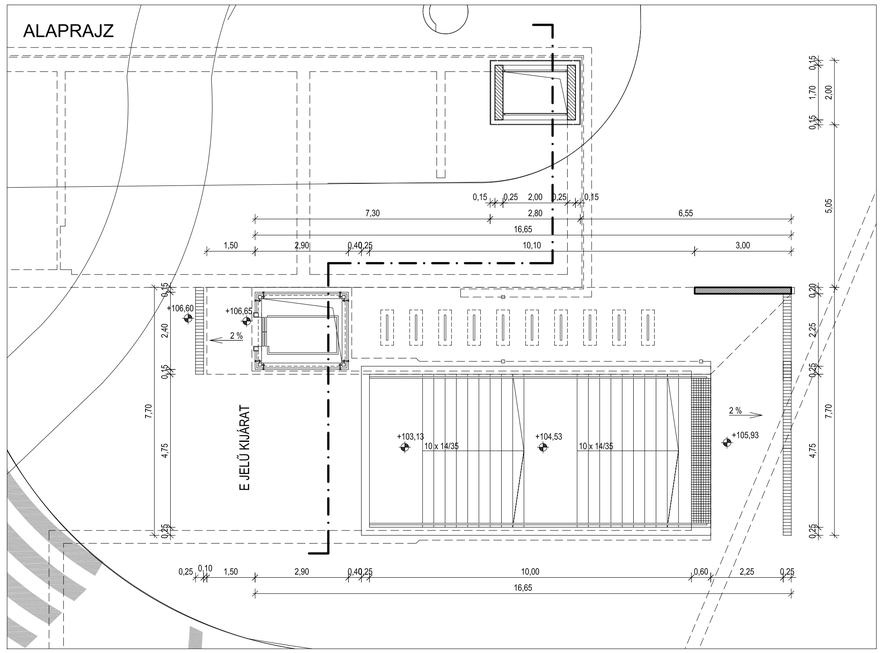

KERESZTMETSZET

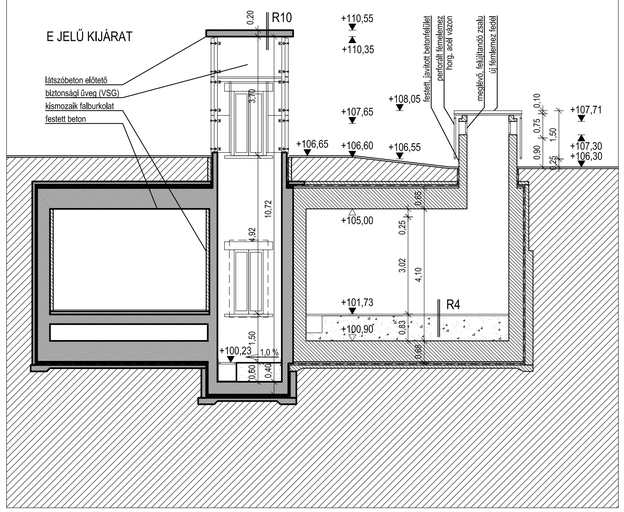

NYUGATI NÉZET

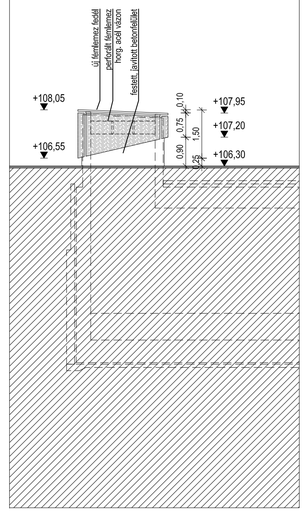

MEGJEGYZÉSEK

É

Jelen dokumentáció a tervezett állapotok archív terveinek felhasználásával készült, a takart szerkezetek ábrázolása tájékoztató jellegű.
A magassági adatok a Balti tengerszint felett értendők.
A terv csak a csatlakozó tervekkel és műleírásokkal együtt érvényes.
A tervdokumentáció az építési engedélyezési eljárás lefolytatására szolgál.
© Jelen dokumentáció tartalma az 1999. évi LXXVI. tv. értelmében szerzői jogvédelem alatt áll.

JELMAGYARÁZAT

- MEGLÉVŐ FAL, SZERKEZET
- ÉPÜLŐ VASBETON SZERKEZET
- ÉPÜLŐ ÉPÍTETT VÁLASZFAL
- ÉPÜLŐ SZERELT VÁLASZFAL
- AKUSZTIKAI BURKOLAT
- BURKOLAT
- BONTHATÓ SZERKEZET
- BONTANDÓ SZERKEZET
- ALJZATBETON, FELTÖLTÉS
- TERMETT TALAJ
- II. TŰZSZAKASZ / III. TŰZSZAKASZ — TŰZSZAKASZ HATÁR
- 18-TEN — KAPCSOLÓDÓ TERV

KELETI HOMLOKZAT

DÉLI HOMLOKZAT

KELETI NÉZET

NYUGATI HOMLOKZAT

ÉSZAKI HOMLOKZAT

DÉLI NÉZET

A BUDAPESTI M3 METRÓVONALHOZ KAPCSOLÓDÓ GYALOGOS ALULJÁRÓK TELJES KÖRŰ FELÚJÍTÁSÁNAK ÉS AZ ÉRINTETT CSOMÓPONTOK AKADÁLYMENTESÍTÉSÉNEK TERVEZÉSI SZOLGÁLTATÁSAI

ÁRPÁD HÍD ALULJÁRÓ

ENGEDÉLYEZÉSI TERV

ÉPÍTÉSZET

TERVEZETT ÁLLAPOT

FELSZÍNI ÉPÍTMÉNYEK - ÉSZAK-NYUGATI OLD.

Megrendelő: BUDAPESTI KÖZLEKEDÉSI KÖZPONT	Generáltervező: FŐMTERV - PALATIUM ALULJÁRÓ KONZORCIUM

BKK BUDAPESTI KÖZLEKEDÉSI KÖZPONT — FŐMTERV — PALATIUM M4 Projekt Kft.

Dományi Bálint Urbanisztikai vezető	**Vida Szabolcs** Urbanisztikai projektvezető	**Kovács Éva** Projektvezető	**Takács Miklós** Közlekedéstervezési igazgató	**Schulek János** Műszaki igazgató	**Csapó Balázs** Ügyvezető Építész tervező É 01-4547	**Erő Zoltán** Vezető tervező Építész tervező É/1 01-2705
Szaktervező: A PLUSZ STÚDIÓ KFT. A Plusz Stúdió Kft.		**Kosztolányi Zsolt** Építész tervező É 01-4901	**Brückner Dóra** Építész tervező É 01-0221	**Klopp András** Építész munkatárs	**Gurdon Balázs** Építész munkatárs	

Tervszám: 11.16.046	Tervméret:	Méretarány: M 1:100

Tervfajta:	Helyszín:	Szakág:	Szakági alcsoport:	Rajz:	Rajzszám:	Módosítás:	Év:	Hónap:	Nap:
ENG	03AHI	EPI	01	R	109000	1	16	07	11