
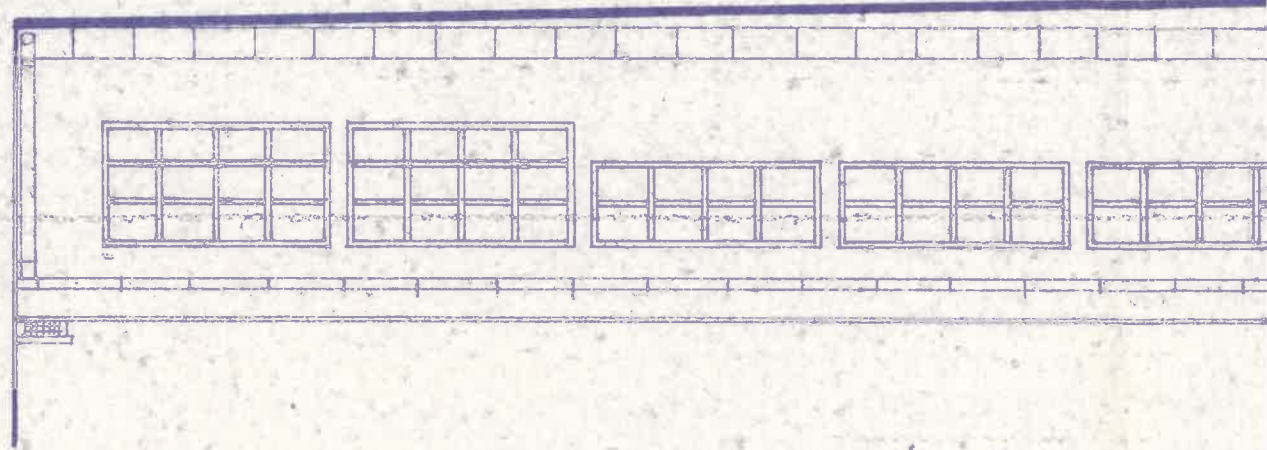
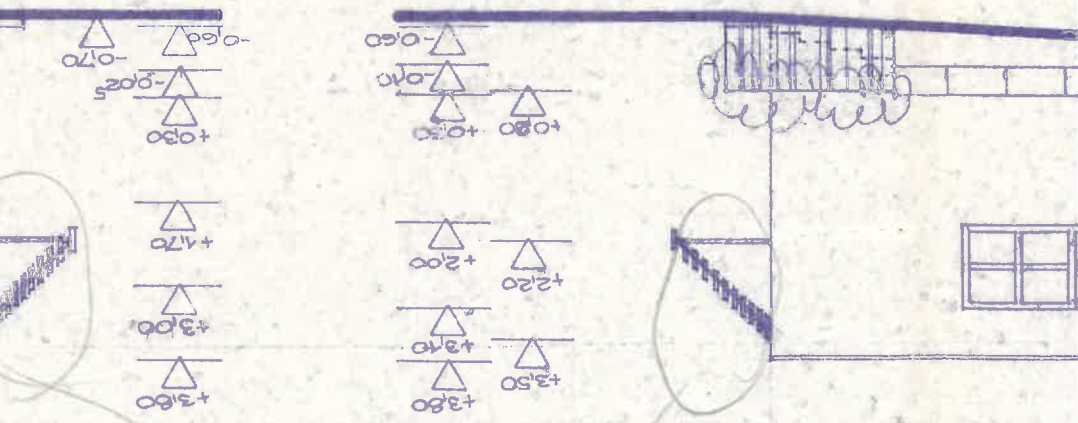


ÉPÍTÉSZ TERVEZŐ: DR. BUDAI AURÉL		SZERKESZTŐ-RAJZOLÓ: HALÁSZ TERÉZ
E-5	M=1:100	1985. MÁJ.
HOMLOKZATOK		
KUKORICAFELDOLGOZÓ ÉPÜLET		
MARTONVÁSÁR, MARX TÉR 1		
MTA MEZŐGAZDASÁGI KUTATÓINTÉZETE		
BUDAPEST, XII. VISEGRÁDI U. 7/B.		
"REKONSTRUKCIÓ" ÉPÜLETERVEZÉSI GKM		

HOMLOKZATFELTÜNET: VILÁGOSDEÁPP KAPART
'TE BEAHOVA' VAKOLAT
LÁBAZAT: NEUTRÁLISAN BEHOODOTT MŰKÖD
VILÁGOSDEÁPP: FÁBOL, SZÜREKE MÁZOLÁSSAL
VÁSSZEPKEZET: GYAFITSZUREKE MÁZOLÁSSAL
VÁRVEDŐ VÁMELIAK: FÁBOL, KÉTSZÉREI
NATÚR KIVÁDEKOR

ÉSZAKNYUGATI HOMLOKZAT

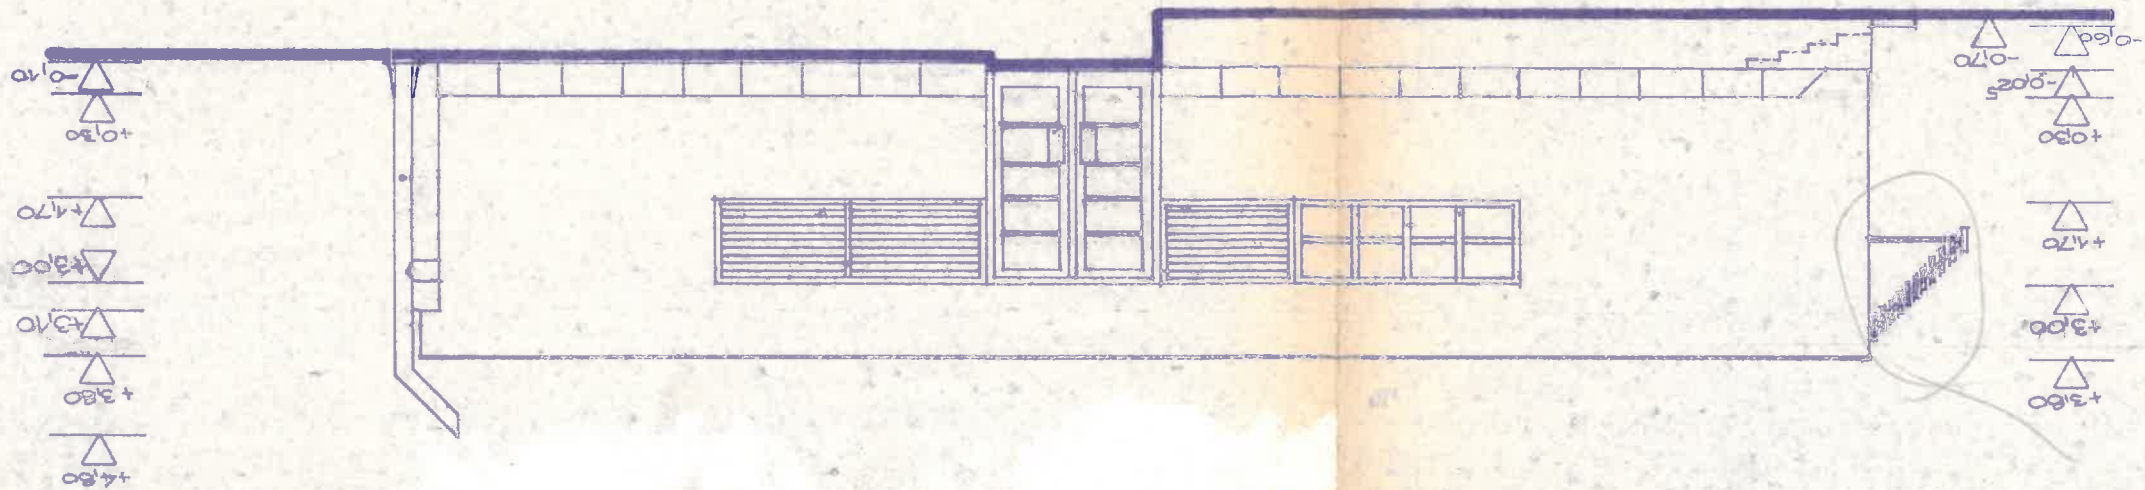

ÉSZAKNYUGATI

ÉSZAKNYUGATI