




ALAPRAJZ

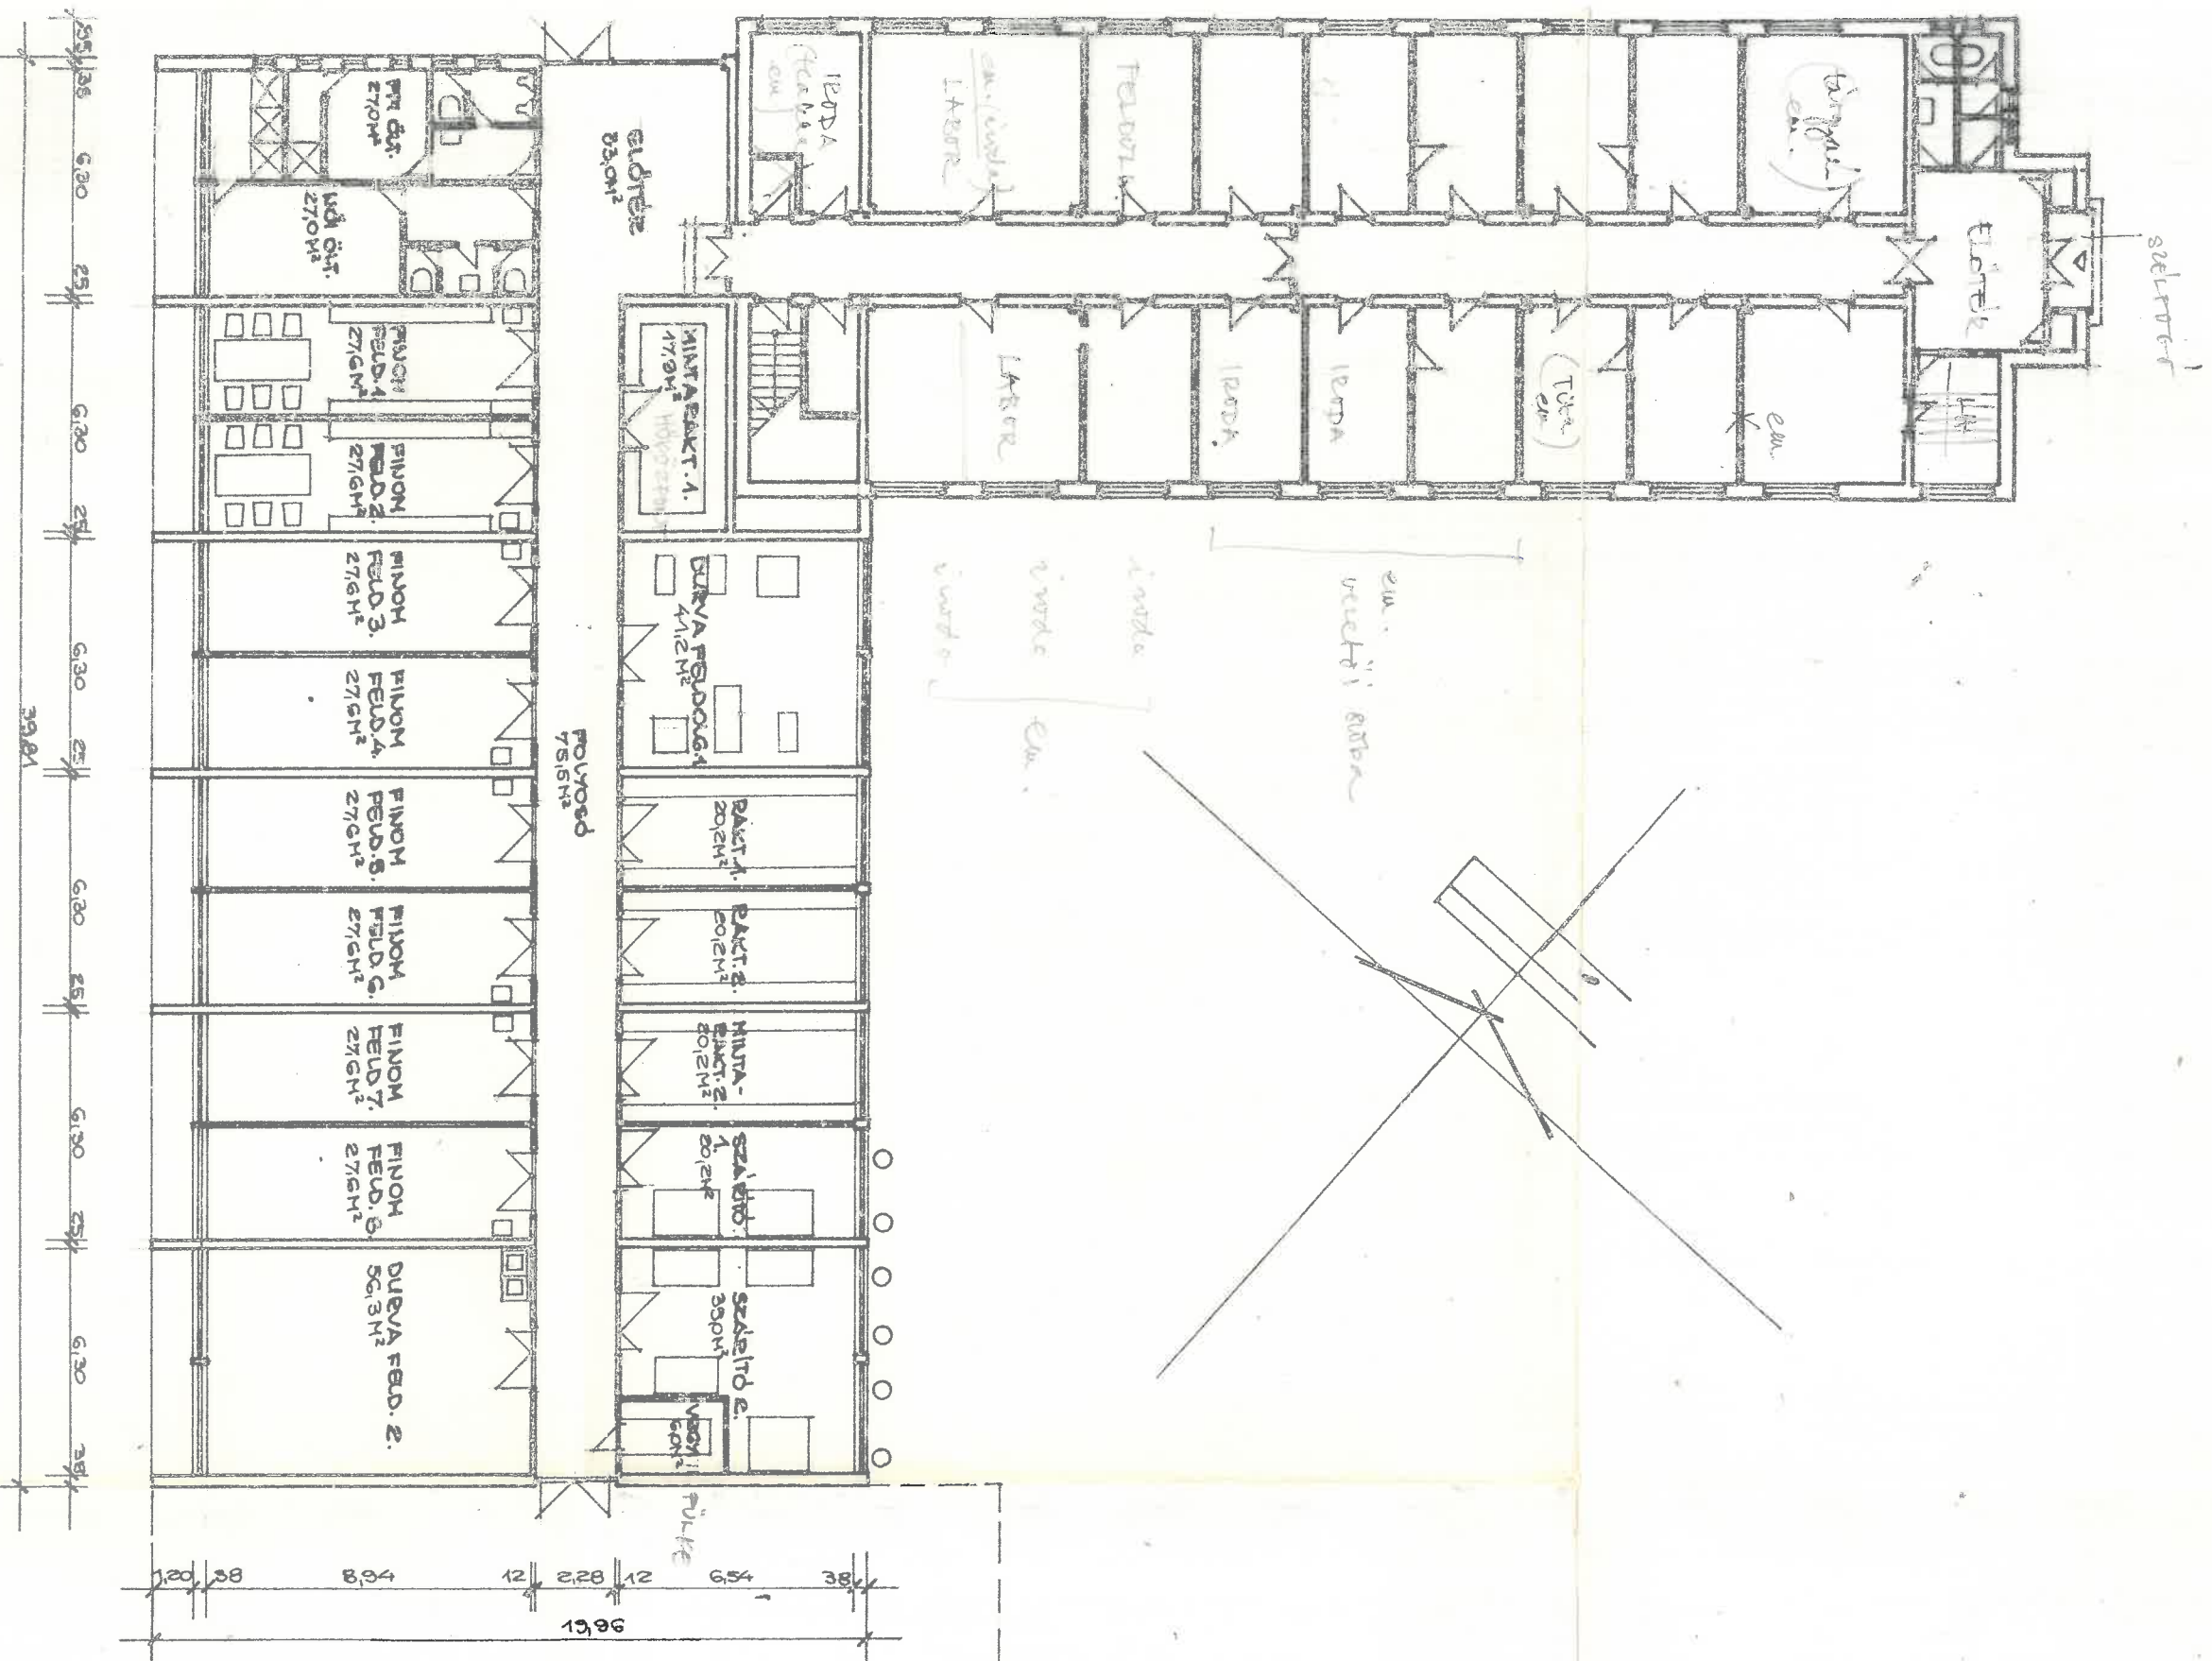

POVÍTĚSI LEHETŐSÉG

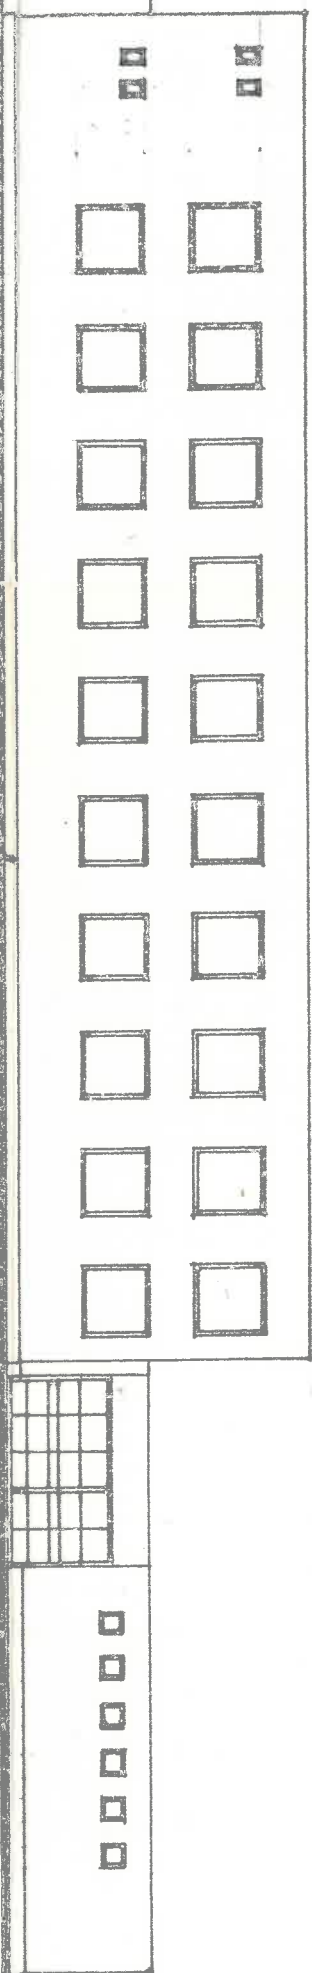

ÉSZAKNYUGATI HOMLOKZAT

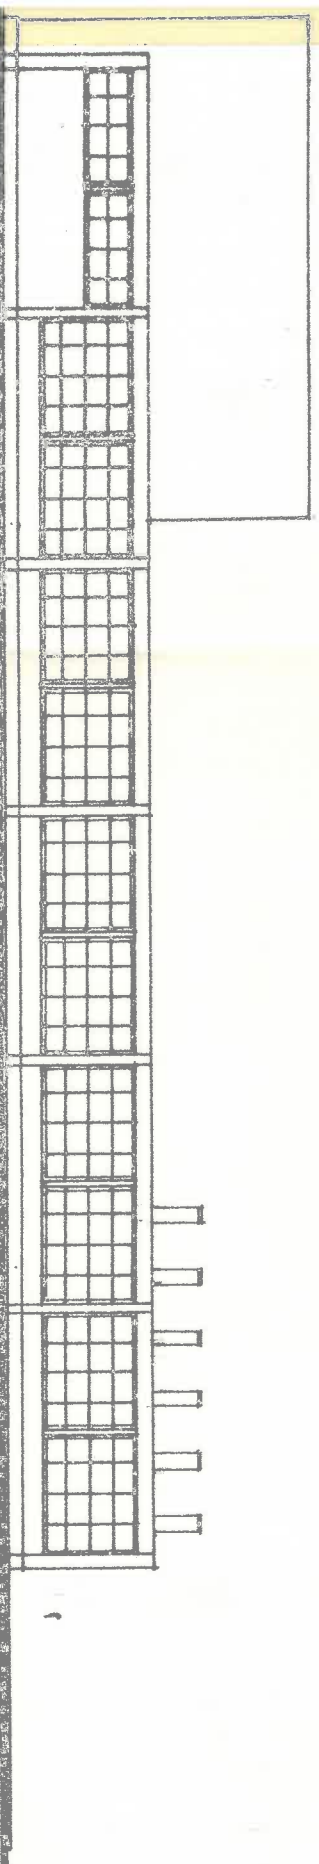

DÉLNYUGATI HOMLOKZAT

REKONSTRUKCIÓ ÉPÜLETERVEZÉSI GMK BUDAPEST, XIII., VISEGRÁDI U. 7/B.		
MTA MEZŐGAZDASÁGI KUTATÓINTÉZETE MARTONVÁSÁR, MARX TÉR 1.		
KUKORICAFELDOLGOZÓ ÉPÜLET		
ALAPRAJZ, HOMLOKZATOK		MSZ: 853
E - 1	M - 1 : 200	1965. ÁF
ÉPÍTÉS TERVEZŐ: SZERK-RAJZOLÓ: DR. BUDAI AURÉL HALÁSZ TERÉZ		
