TOLBUCHIN U. 10. VÁRFAL FELÚJÍTÁS

M=1:50

METSZET

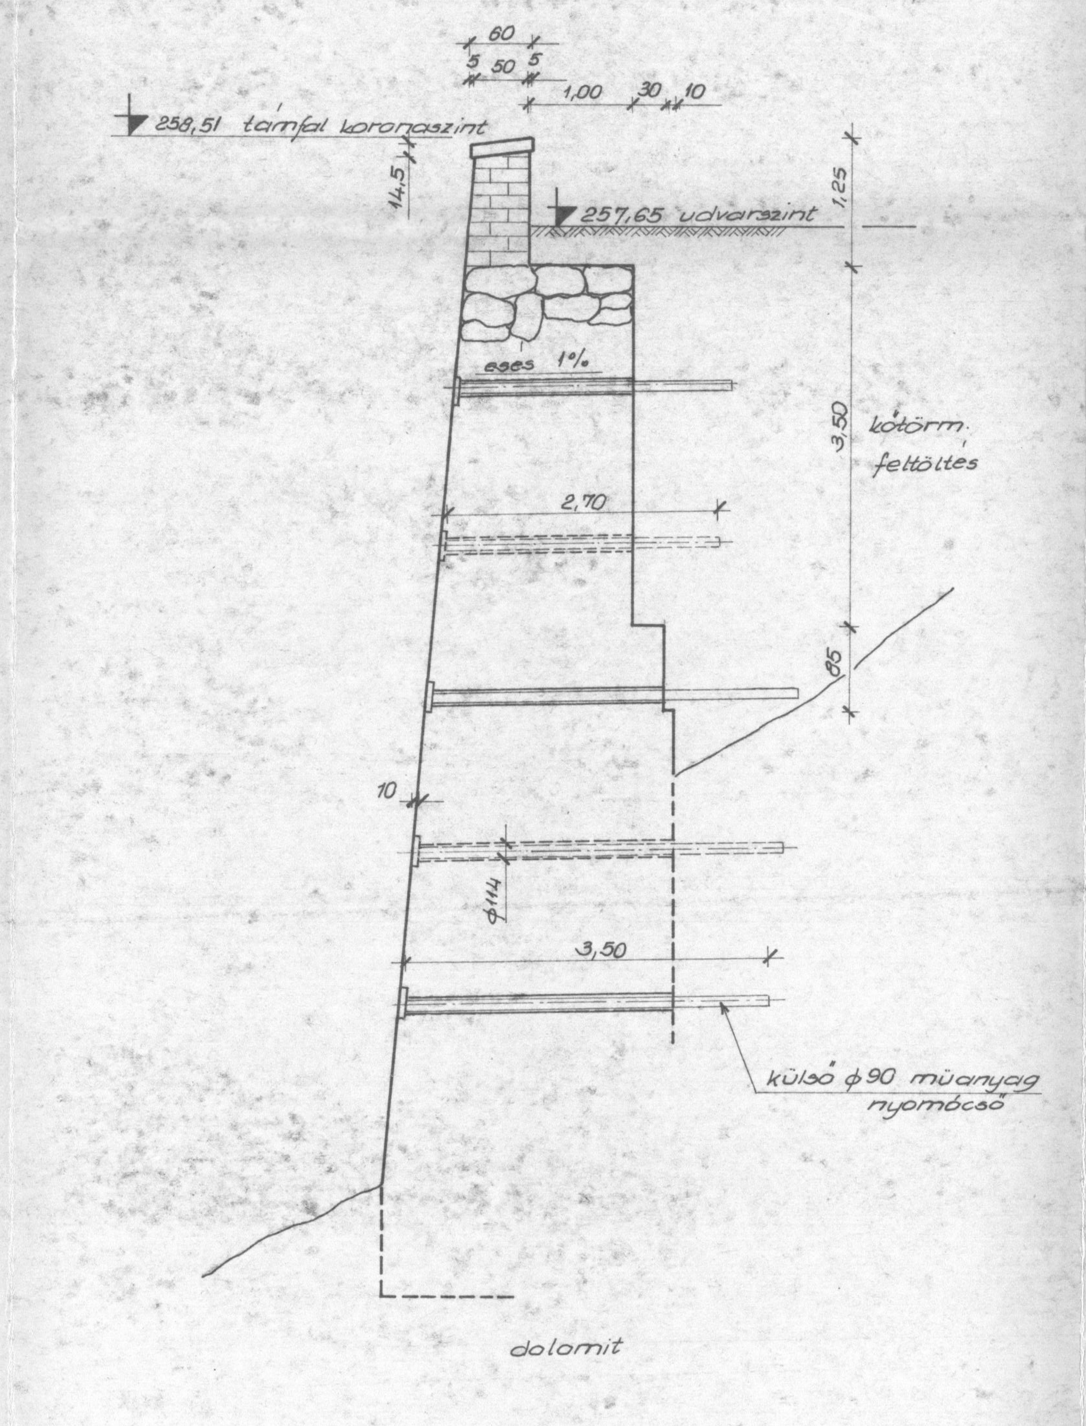

MEGJEGYZÉS:
Helyszínrajzi elrendezést lásd 2.sz rajzon.
Szellőzőcsövek részlettervét lásd 12.sz rajzon.

(3)

VESZPRÉM VÁR REKONSTRUKCIÓ
DEÁK FERENC U.-I OLDAL

BAROKK TÁMFALSOR FELÚJÍTÁS

TOLBUCHIN U. 10. VÁRFAL FELÚJÍTÁS

FTV FÖLDMÉRŐ ÉS TALAJVIZSGÁLÓ VÁLLALAT

1431 BUDAPEST
VIII., REVICZKY U. 4.
Telefon: 130 260
2. GEOTECHNIKAI IRODA
23. osztály

Törzsszám:	84/66/D-232
Méretarány:	M=1:50
Tervfajta:	KIVITELEZÉSI
Tervezési szakág:	MÉLYÉPÍTÉS
Rajzméret:	1,0 m^2
Dátum:	1986. jan.
Rajzszám:	9.

Rajzoló:	Szerkesztő:	Felelős terv.:	Szakoszt. vez.:	Osztály vez.:	Terv ellenőr:
Balázs	Bélánó	Duppay	Szabó Gyula	Pócz Béla	

81

VESZPRÉM MEGYEI LEVÉLTÁR