HELYSZINRAJZ

M=1:250

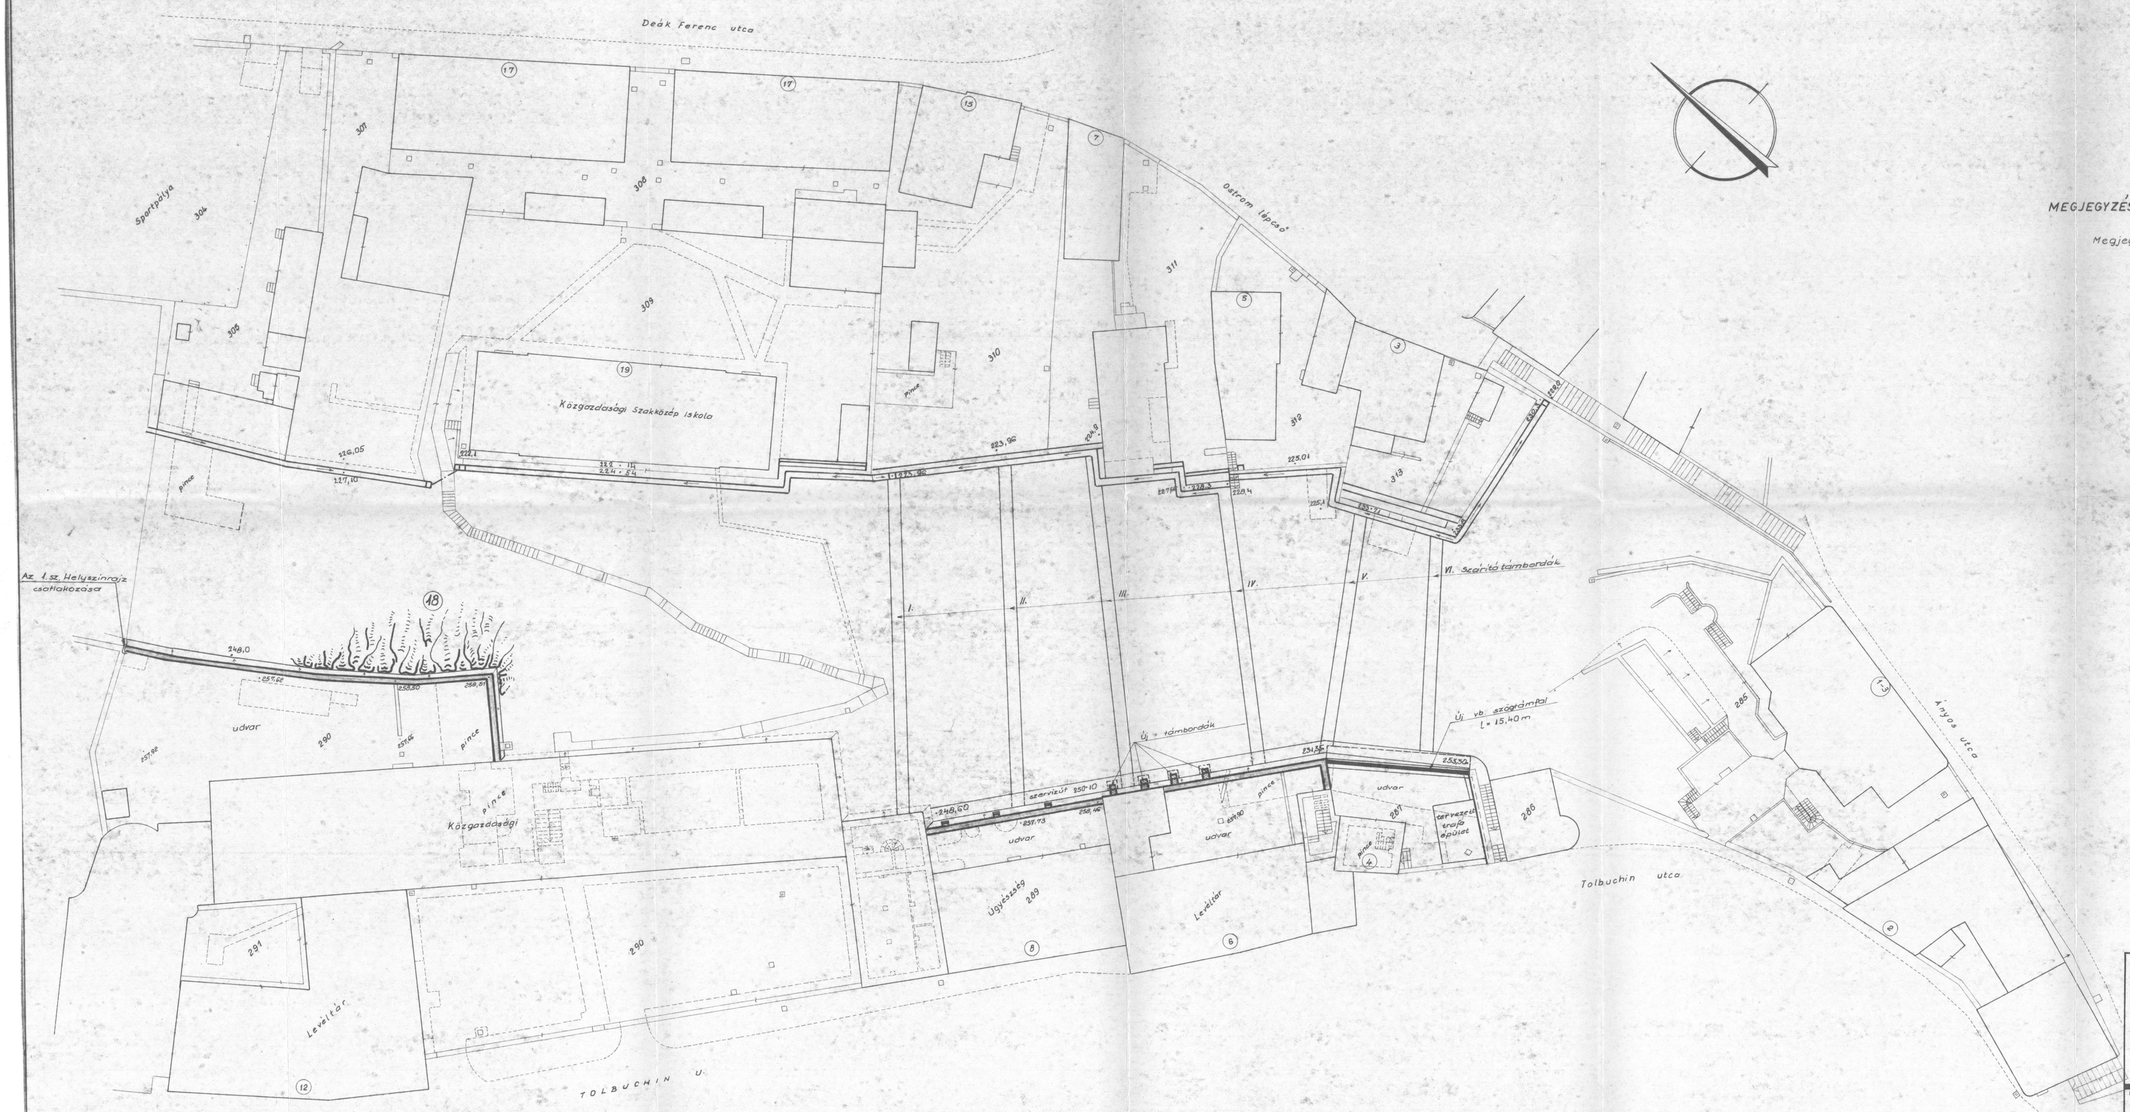

MEGJEGYZÉS:

Megjegyzéseket és jelmagyarázatot lásd az 1. sz. rajzon!

12.928/91

(4)

VESZPRÉM VÁR REKONSTRUKCIÓ DEÁK FERENC U.-I OLDAL BAROKK TÁMFALSOR FELUJÍTÁSA HELYSZINRAJZ II	FIV 1431 BUDAPEST VIII. REVICZKY U. 4. Telefon: 130 260 2. GEOTECHNIKAI IRODA 83 osztály	Törzsszám: 84/1551/D-232 Mérnökszám: M=1:250 Tervfajta: ENGEDÉLYEZÉSI Tervezési szakág: HELYSZÍNRAJZ Rajzméret: 0,8 m² Dátum: 1986. jan. Rajzszám: 2.			
Rajzolt: Szerkesztő: Felelős Szerkesztő: Szakfőt. vez.: Osztály vez.: Tervezővez.:					

VESZPRÉM MEGYEI LEVÉLTÁR

10