

Szentendrei Járási Hivatal Földhivatali Osztály
SZENTENDRE 2001, Dunakanyar krt. 1. Pf.59.

Hiteles térképmásolat


2016.06.06 14:41:16

Helyrajzi szám: VISEGRÁD belterület 1082/4

Megrendelés szám: 7/1465/2016

Méretarány: 1 : 4000

Térrajzsám: 19611230002016

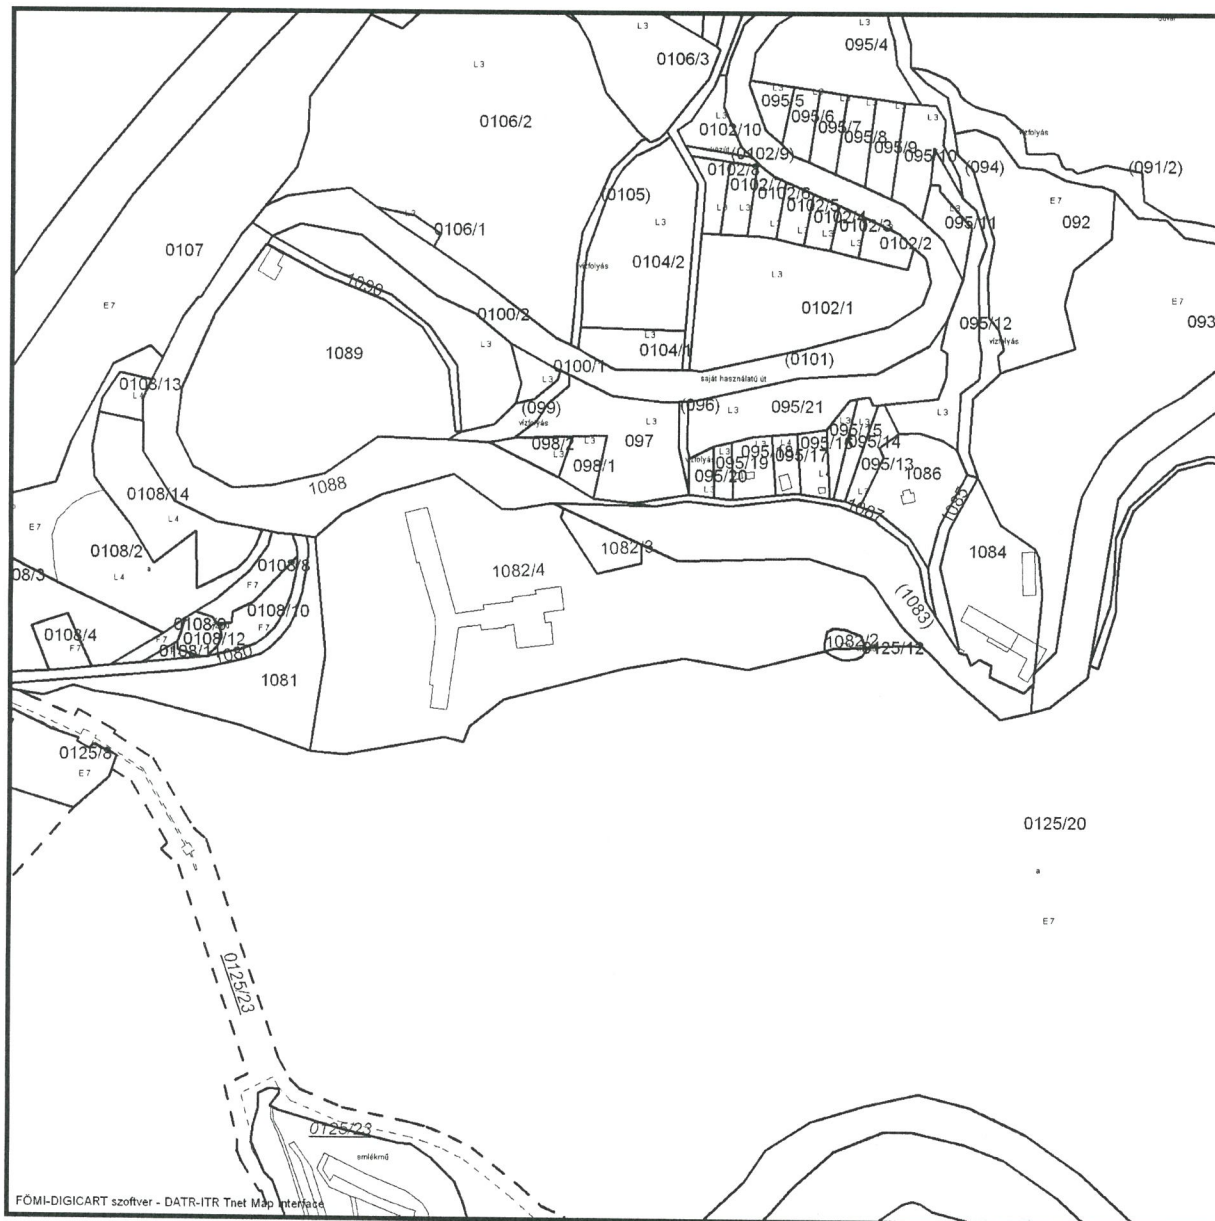

A térképmásolat a kiadást megelőző napig megegyező az ingatlan-nyilvántartási térképtár adatbázis tartalmával.

kiállította

