


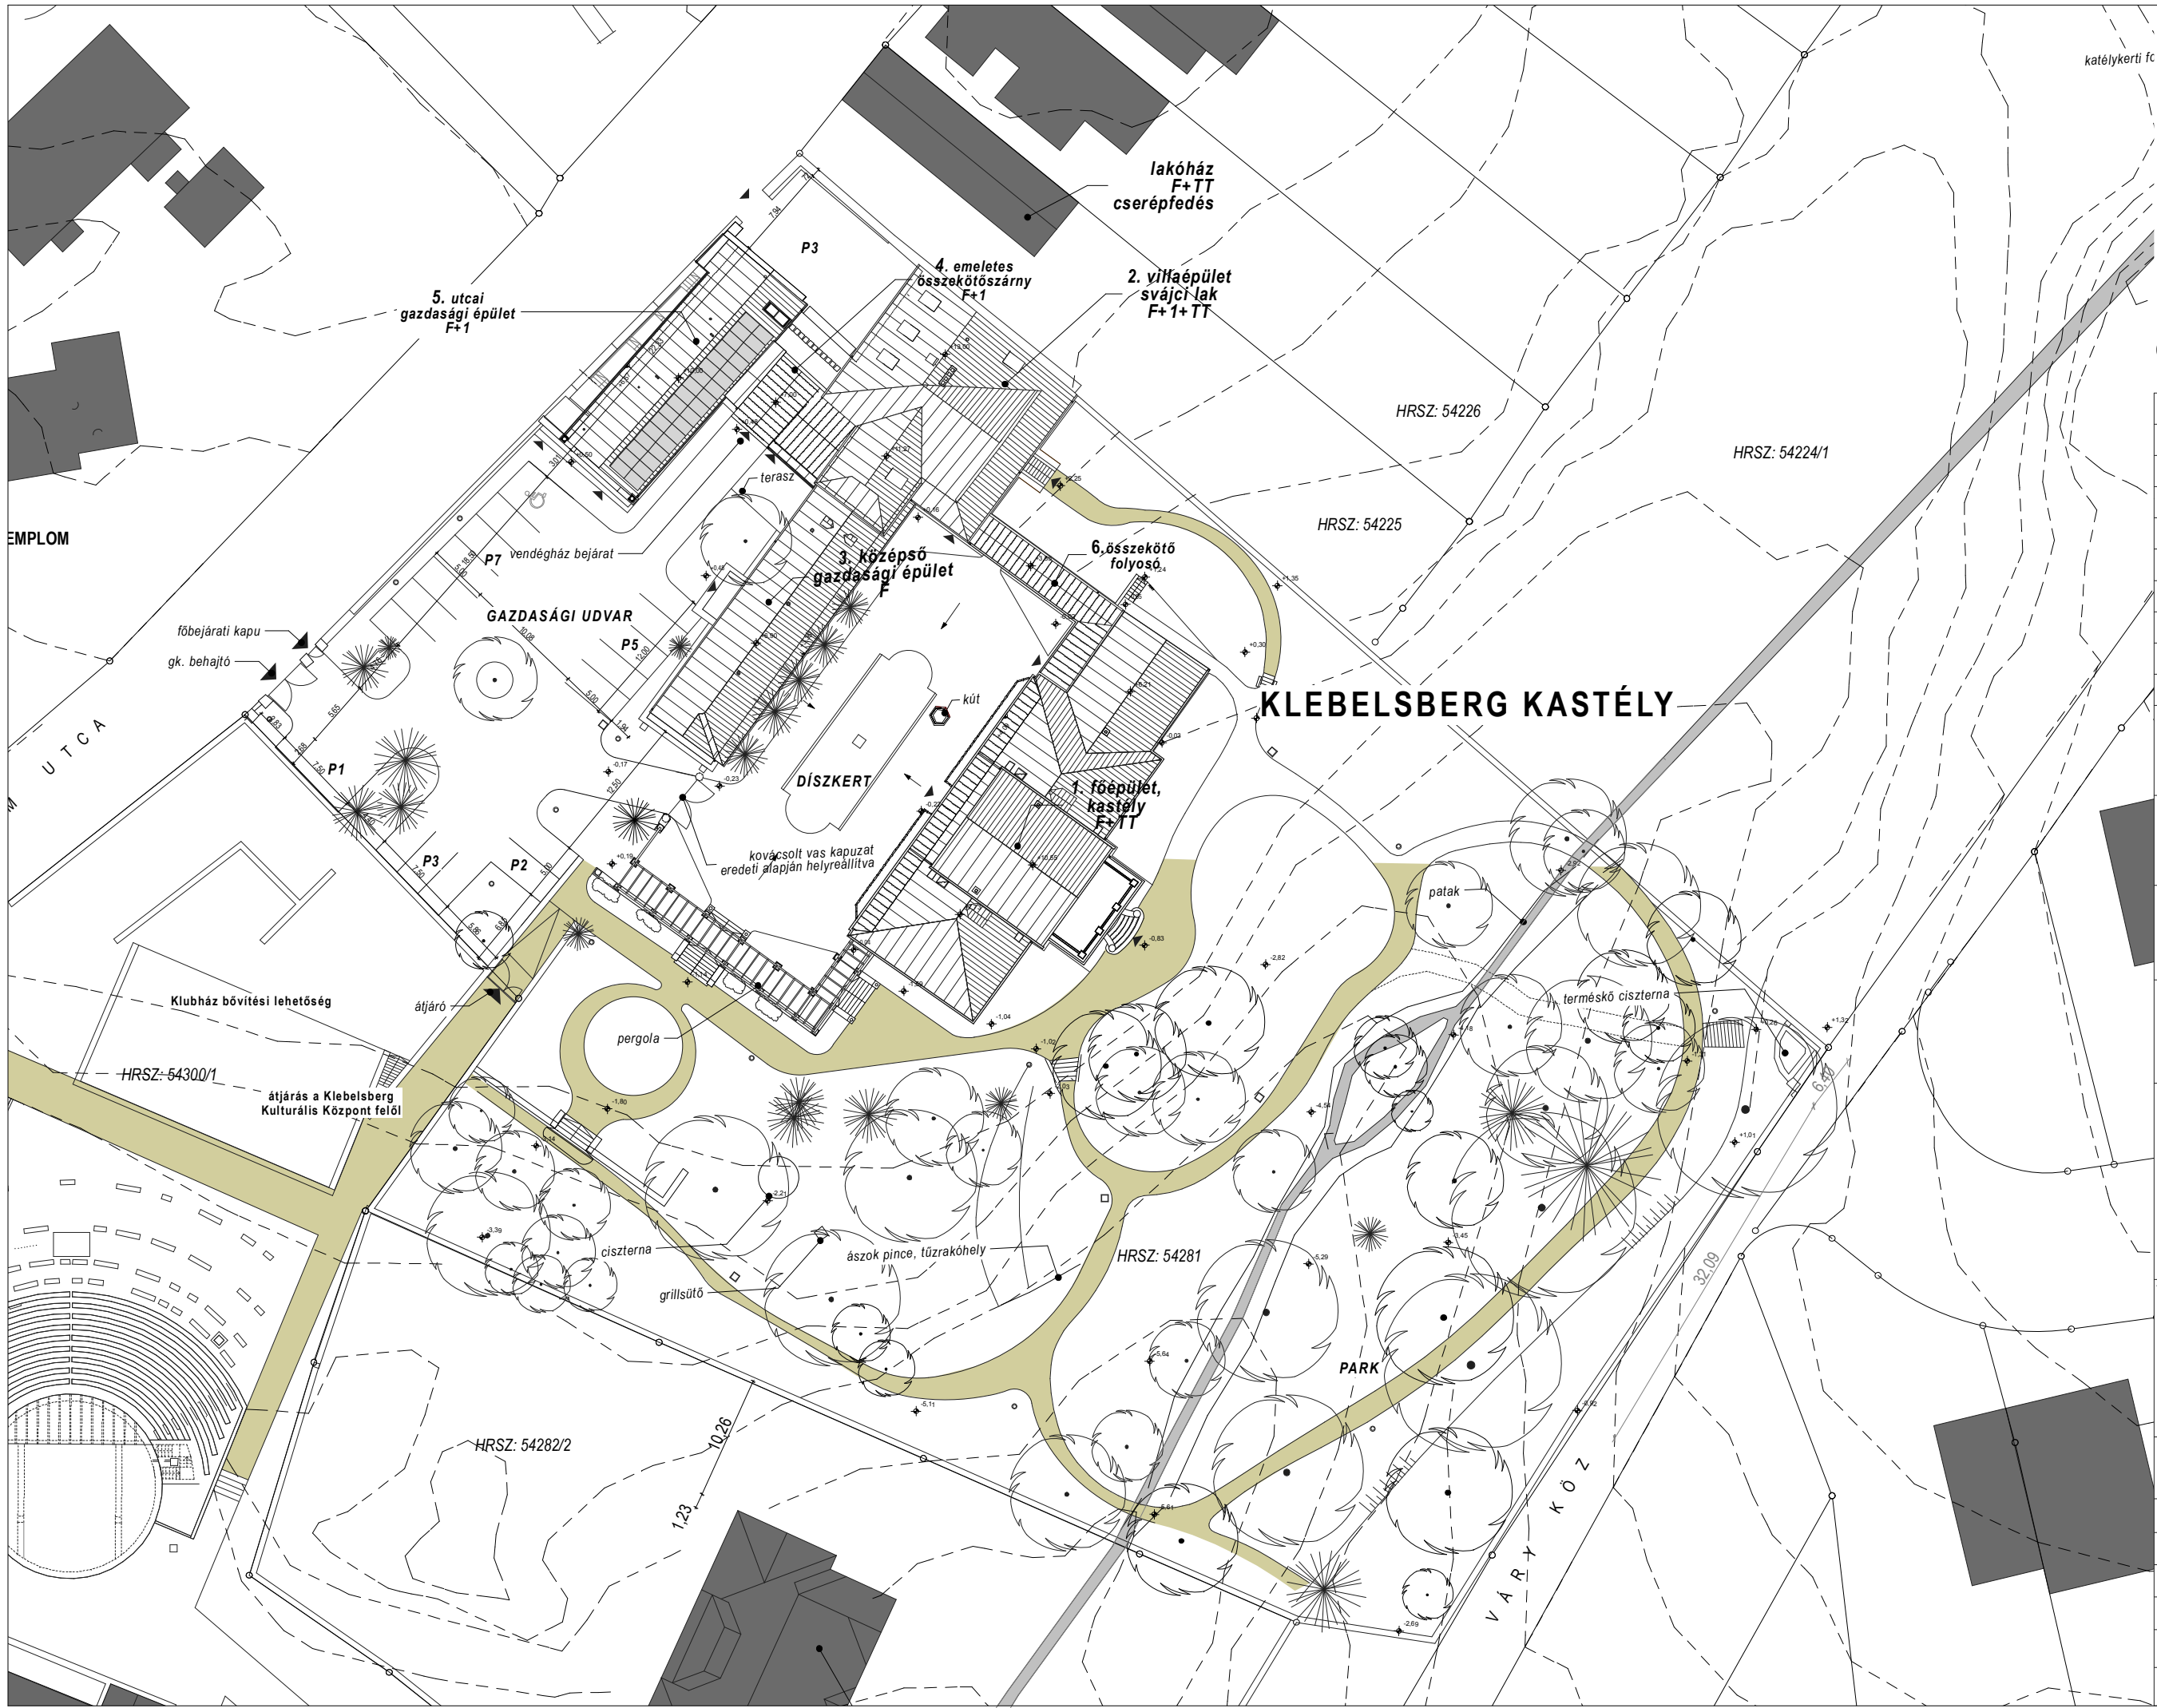

| Dátum | Megjegyzés |
|-------|------------|
|       |            |
|       |            |
Tulajdonos: Magyar Állam  
Kezelő: Magyar Nemzeti Vagyongazdálkodó Zrt.  
1133 Budapest, Pozsonyi út 56.

Megrendelő: KIVING Ingatlankezelő és Beruházásszervező Kft.  
1117 Budapest, Fehérvári út 70.

Generál tervező: SAJÓ Design Bt.  
1092 Budapest, Ráday utca 34.  
Tel.: 00-36-30-293-1300  
sajojmre@upcmail.hu

Tervező: REÁLTERV Építésziroda Kft.  
székhely: 2015 Szigetmonostor, Muskátli u. 1.  
közp. ügyintézés: 1028 Budapest, Tátra u. 7.  
Tel.: (+36-1)392-0049, Fax: 391-6285  
www.realterv.hu, realterv@t-online.hu

**KLEBELSBERG KASTÉLY FELÚJÍTÁSA**  
1028 BUDAPEST, TEMPLOM U. 12-14.  
**EMLÉKHÁZ ÉS PEDAGÓGUS TOVÁBBKÉPZŐ KÖZPONT**  
Ez a terv a Sajó Design Bt. és a Réálterv Kft. szellemi terméke, szerzői jogi védelem alatt áll!

Terv megnevezés: TERVEZETT ÁLLAPOT KÖRNYEZETRENDEZÉSI TERV

|                          |                                                          |
|--------------------------|----------------------------------------------------------|
| Építész vezető tervezők: | KÁLMÁN ERNŐ DLA<br>EI 01-1209<br>SAJÓ IMRE<br>EI 01-3759 |
| Projektfelelős tervező:  | ALBRECHT BEÁTA<br>EI 01-0516                             |
| Gépész tervező:          | DR. TÓTH PÉTER<br>GT 01-6610                             |
| Villamos tervező:        | TÓTH ZOLTÁN<br>VT-1 01 0702                              |
| Statikus tervező:        | EMBERSICS JUDIT<br>T 01 3206                             |

Tervfajta: KIVITELEZÉSI TERV  
Dátum: 2014.jún.12.  
Mérearány: M 1:500  
Tervszám: K-05