



MÉK-MÉSZ Diplomadíj pályázat 2014

Az Építészet Világ Napja - 2014. október 06.

MÉK-MÉSZ Diplomadíj bizottság

Építészet: Kalo Emese elnök
Borsay Attila
Marosi Miklós
Sajtos Gábor
Sebő Zoltán
Turi Attila
Vukoszávlyev Zorán

Belsőépítészet: O. Ecker Judit

Terület- és településrendezés: S. Vasi Ildikó
Schwarczuk Ágnes
Gajdos István

Táj és kertépítészet: Schuchmann Péter
Bardóczi Sándor
M. Szilágyi Kinga
Nemes Zoltán
Sándor Tamás
Szloszjár György



MÉK-MÉSZ Diplomadíj pályázat

Településtervezés

Az Építészet Világ Napja - 2014. október 06.




A VÁLASZTOTT TERÜLET BUDAPEST FŐVÁROS Belső ZÓNÁJÁBAN, JÓZSEFVÁROSBAN, AZ ÉPÜLŐ CORVIN-NEGYED TERÜLETÉN, A PRÁTER UTCA, LEONARDO DA VINCI UTCA, ÜLLŐI UT, SZIGONY UTCA, APÁTHY ISTVÁN UTCA ÉS A BALASSA UTCA ÁLTAL HATÁROLT TERÉSGÉBEN TALÁLHATÓ. 



TÖRTÉNETI ÁTTEKINTÉS

A XX. SZÁZAD VÉGÉRE A LAKÓKÖRNYEZET ROMLÁSA ÉS A NEGATÍV TÁRSADALMI FOLYAMATOK JÓZSEFVÁROS FENTKIEBEN LEHATÁROLT RÉSZÉN DRÁMAI MÉRTEKET ŐLTÖTTEK, A SZÍLMOSÓDÁS JELENSÉGE TARTHATATLANNÁ VÁLT. A KERÜLET ENNEK ORVOSLÁSÁRA 2000-BEN INDÍTOTTA MEG A CORVIN-SZIGONY PROJEKT ELŐKÉSZÍTÉSÉT A CORVIN MOZI ÉS A KILINCSKÁR FOLYÓZÓ 22 HA-OS TERÜLETEN.

A PROJEKT A VÁROSGÉPES HEGYÜSLAKÁSI MÓDJÁT ABRÁN LÁTTA, HOGY A TERÜLETEN LÉVŐ REGI VÁROSI ÖRÖKSÉGET „LEBRODROZZA”, ÉS HILYETTEI EGY SZÉLES SÁVÚRA KÖZZÖLTETI „ÚJ BELVÁROST” TEREMT.

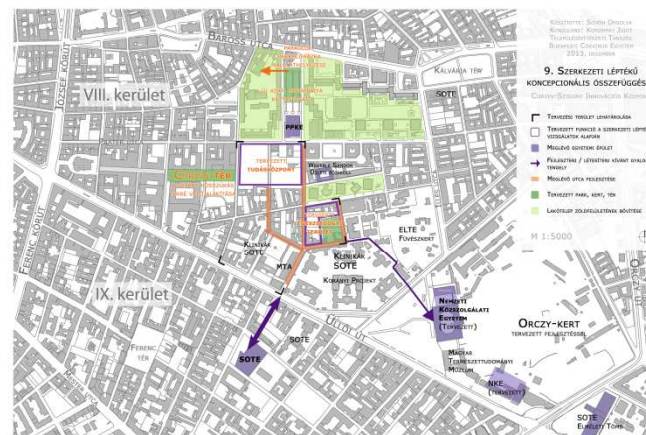
[illegible]

SZERKEZETI LÉPTÉKŰ VIZSGÁLATOK



BIONIKAI INNOVÁCIÓS KÖZPONT KIALAKÍTÁSA ÉS KÖRNYEZETÉNEK RENDEZÉSE JÓZSEFVÁROSBAN

KÉSZÍTETTE: SCHÖN ORSOLYA, KONZULENS: GERGELYNÉ KOROMPAY JUDIT, BUDAPESTI CORVINUS EGYETEM, TÁJÉPÍTÉSZETI KAR, TELEPÜLÉSÉPÍTÉSZETI TANSZÉK


DIPLOMATERV 2014

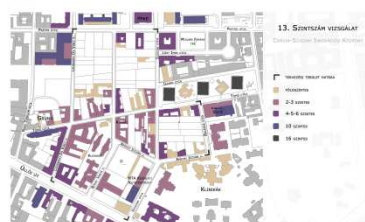[illegible]

KONCEPCIÓ A KÖRNYEZETALAKÍTÁS SZINTJÉN

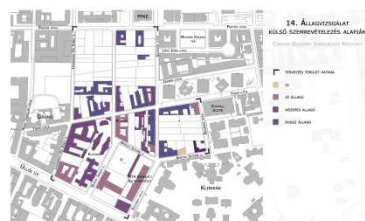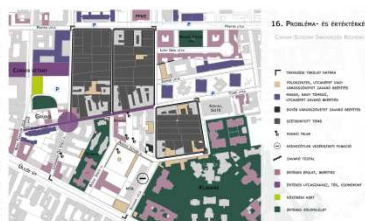[illegible]


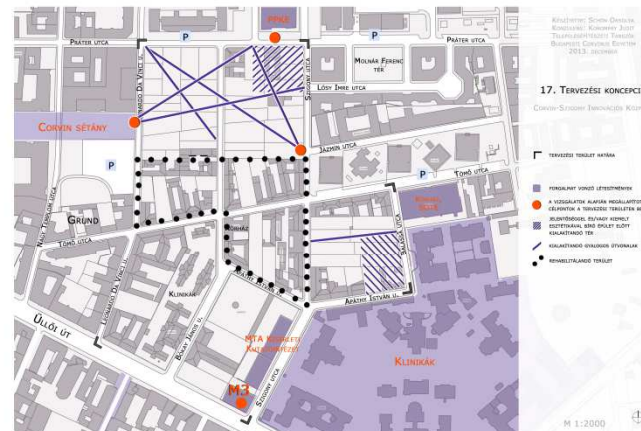

17. TERVEZÉSI KONCEPCIÓ




A TERVEZÉSI TERÜLET VIZSGÁLATA

BIONIKAI INNOVÁCIÓS KÖZPONT KIALAKÍTÁSA ÉS KÖRNYEZETÉNEK RENDEZÉSE JÓZSEFVÁROSBAN

KÉSZÍTETTE: SCHÖN ORSOLYA, KONZULENS: GERGELYNÉ KOROMPAY JUDIT, BUDAPESTI CORVINUS EGYETEM, TÁJÉPÍTÉSZETI KAR, TELEPÜLÉSÉPÍTÉSZETI TANSZÉK

DIPLOMATERV 2014

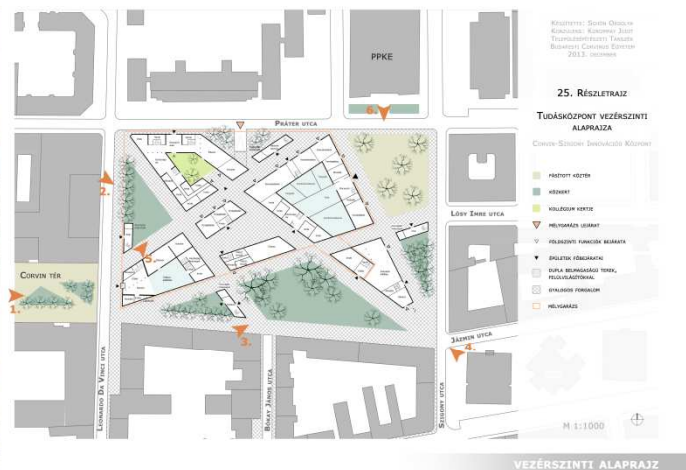

LÁTVÁNYTERVEK



RÉSZLETRAJZOK, LÁTVÁNYTERVEK

BIONIKAI INNOVÁCIÓS KÖZPONT KIALAKÍTÁSA ÉS KÖRNYEZETÉNEK RENDEZÉSE JÓZSEFVÁROSBAN

KÉSZÍTETTE: SCHÖN ORSOLYA, KONZULENS: GERGELYNÉ KOROMPAY JUDIT, BUDAPESTI CORVINUS EGYETEM, TÁJÉPÍTÉSZETI KAR, TELEPÜLÉSEPÍTÉSZETI TANSZÉK


DIPLOMATERV 2014



MÉK-MÉSZ Diplomadíj pályázat

Tájépítészet

Az Építészet Világ Napja - 2014. október 06.

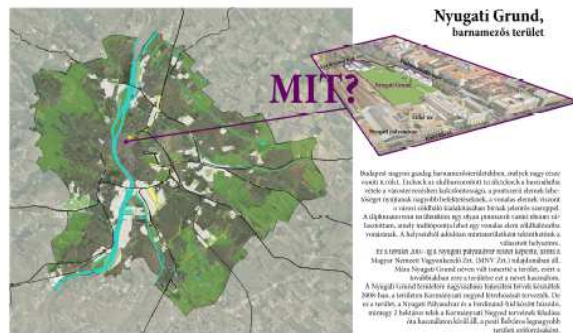


HOL?

Teréztváros peremén


Megközelíthetőség


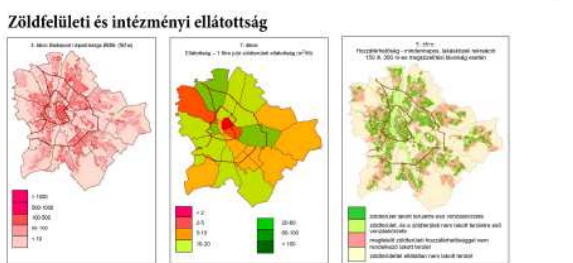







[illegible][illegible][illegible]


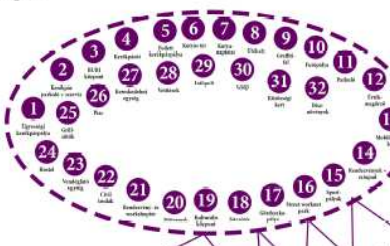






A mátrix megalkotásának szükség volt a területre tervezendő funkciók listájára és az azok elhelyezkedésére helyi viszonyok ismeretével. Ezek a térszempont (településközpont) a térszempont körzetekből, amelyek között meg lehet állapítani a területet és a jogviszonyt, 17 darab szomszédok.


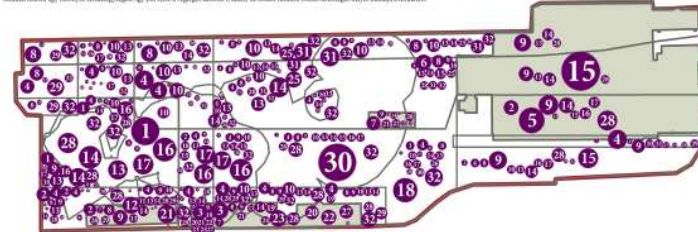[illegible][illegible][illegible]


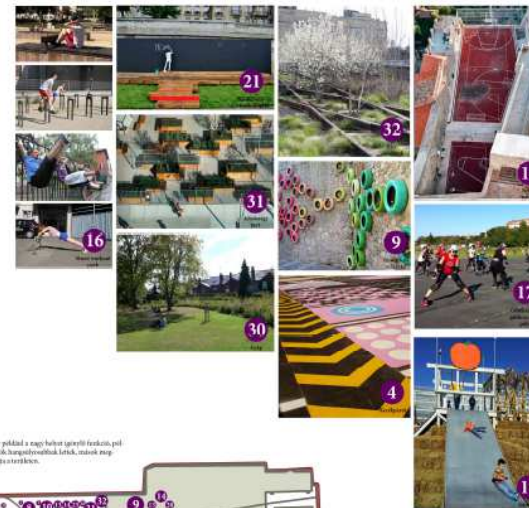

3



Konzulensek: Dr. Almási Balázs, Deák Krisztina
Budapesti Corvinus Egyetem, Kert- és szabadtertervezési tanszék, 2014




Ütemtervek






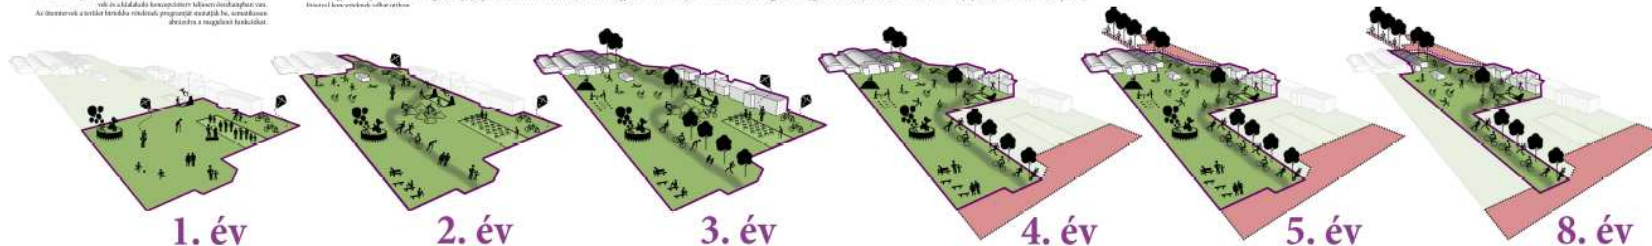


MÉK-MÉSZ Diplomadíj – 2014 – Tájépítészet
SIPOS Andrea – Bp. Nyugati Grund átmeneti hasznosítása
Bp. Corvinus Egyetem Tájépítészeti Kar








Budapesti kerékpáros turizmus fejlesztési lehetőségei




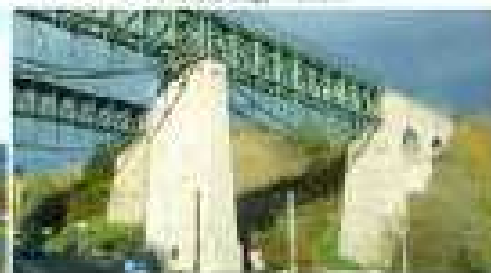









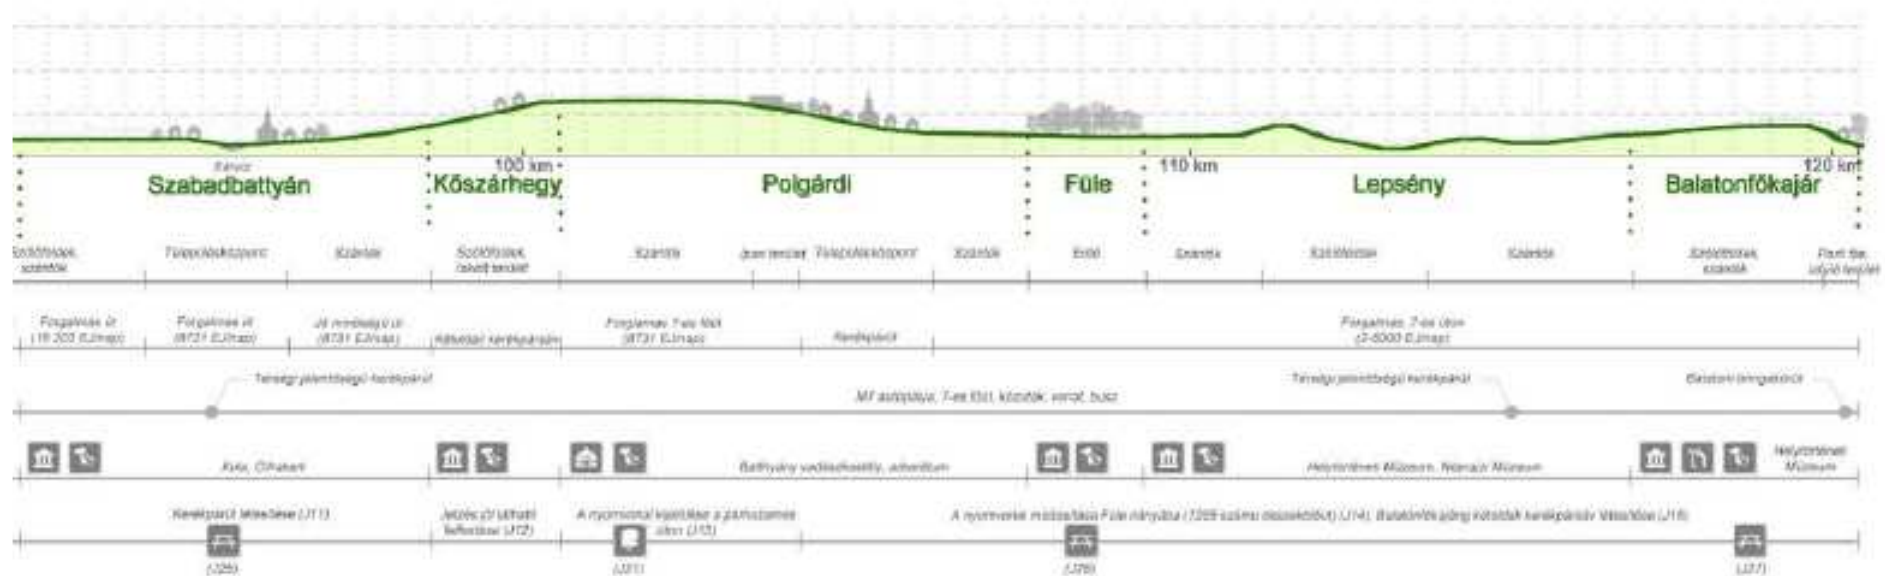

A vizsgálati terület értékelése és a javasolt körtúrák

Értékelés

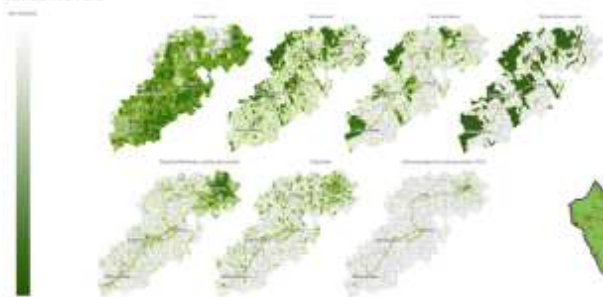

Az értékelés összesített eredménye



Jelmagyarázat

- Kastély
- Múzeum, várhoz
- Kilátópont
- Szaktudás területe
- Szék
- Építészeti hely
- Képzőművészeti hely
- Vasúti megállóhely
- Szervezőpont
- Javasolt körtúra
- QTDT nyitvonal
- Autópálya
- Vasút
- Vizsgálati terület határa
- Megyehatár
- Védett természeti terület

Javaslatok





MÉK-MÉSZ Diplomadíj pályázat

Építészet – Külön díj

Az Építészet Világ Napja - 2014. október 06.

MÉK-MÉSZ DIPLOMADÍJ



reglévő állapot



BATIZI-PÓCSI PÉTER




DIPLOMA 2014 VÁROSHÁZA, MÁTÉSZALKA

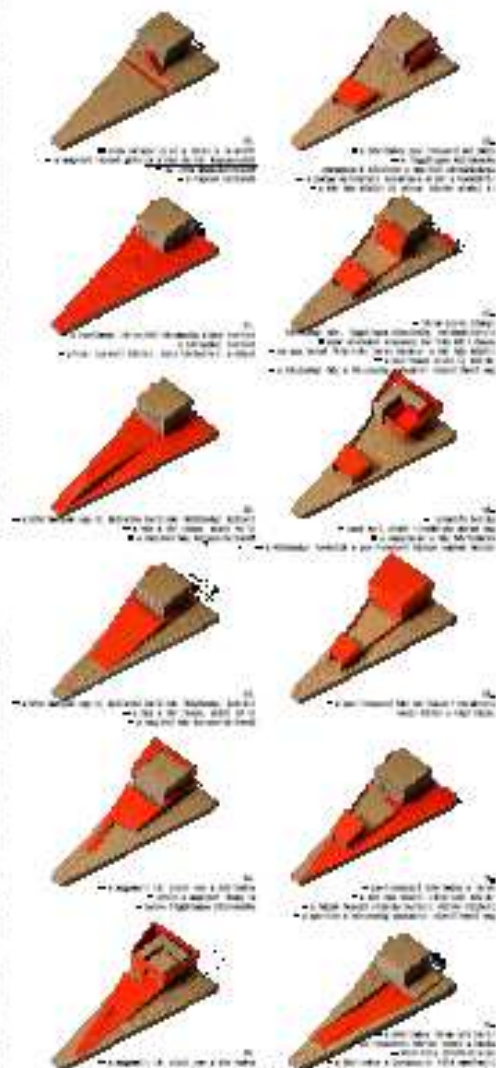

tervezési folyamat

A b-b metszet mutatja a két utca által határolt keskeny területen létrejövő új, szilvesztelt közteret, illetve az azt kiszolgáló, szorosan a térműz kapcsolódó funkciókat. A ház teljes nagyságában táru előnk.




A földön monolit vasbeton szintjét körülfutó zöldterületek eredményeznek. Kontrasztot a területen, teremtve ezzel egyensúlyt a belváros képében. A városháza kubusa előregyártott, szerelt beton borítású, míg a multifunkcionális tér életbe üveg enged betekintést, mely tovább erősíti a ház és a város kapcsolatát.

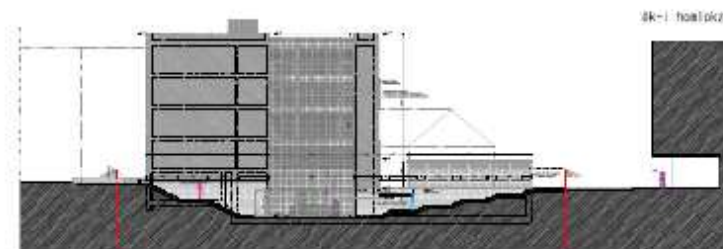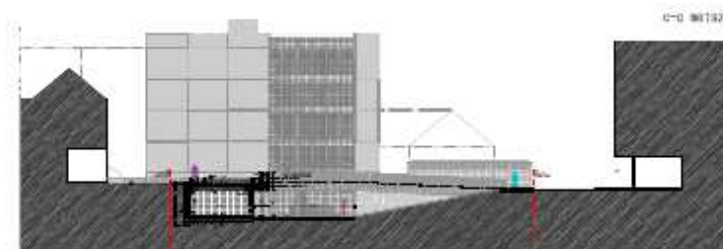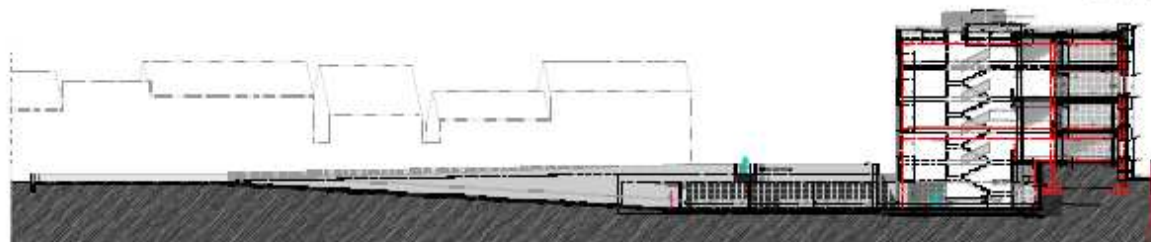

metszetek





A b-b metszet mutatja a két utca által határolt keskeny területen létrejövő új, szilvesztelt közteret, illetve az azt kiszolgáló, szorosan a térműz kapcsolódó funkciókat. A ház teljes nagyságában tárolóként.

A földön monolit vasbeton szintjét körülfutó zöldterületek eredményeznek kontrasztot a területen, teremtve ezzel egyensúlyt a belváros képében. A városháza kubusa előregyártott, szerelt beton borítású, míg a multifunkcionális tér életbe üveg enged betekintést, mely tovább erősíti a ház és a város kapcsolatát.

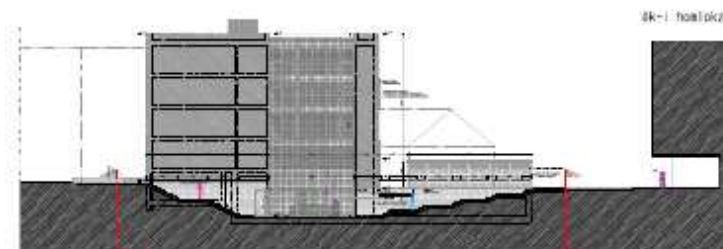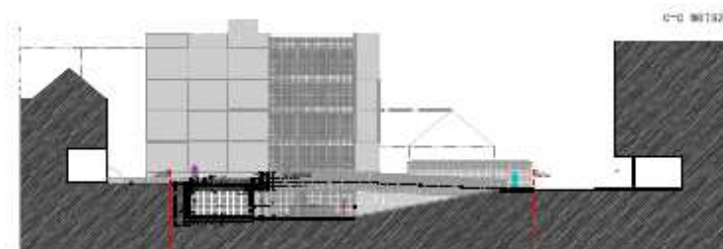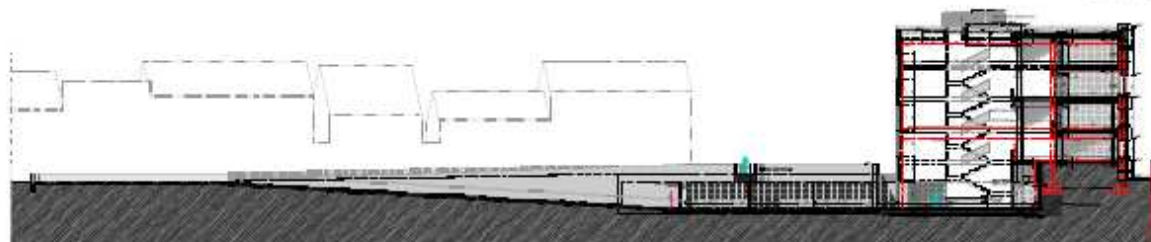

metszetek

A két főbb homlokzat páros a ház másik két nyugvó pontja, melyek az eredeti cellászerű egységességének eredményei. Az első szinten elhelyezkedő egybefüggő toronynak határán ezek az ablakok határokat alkotva érnek össze. A kubus lapjai jól térképezik a megőrzött elhelyezkedő tartalmat.

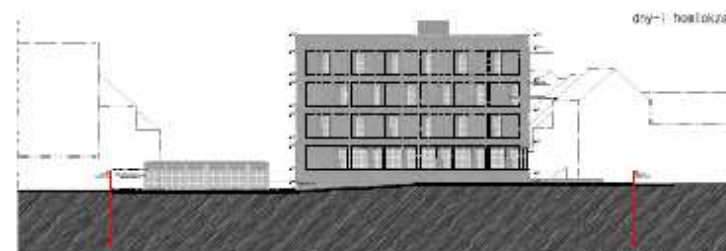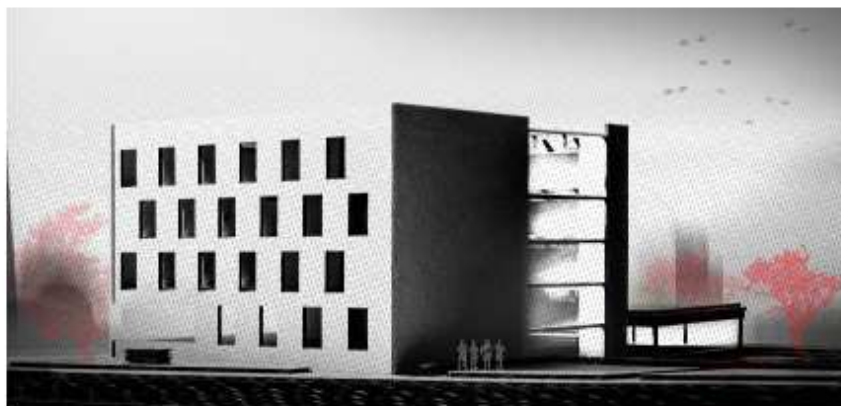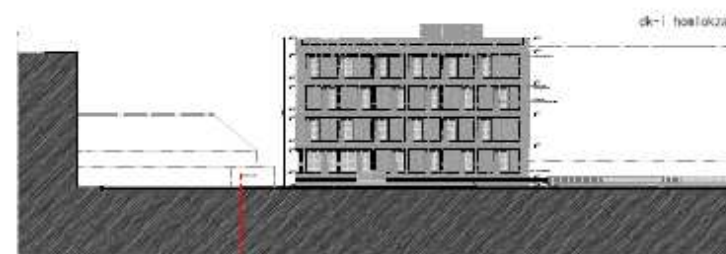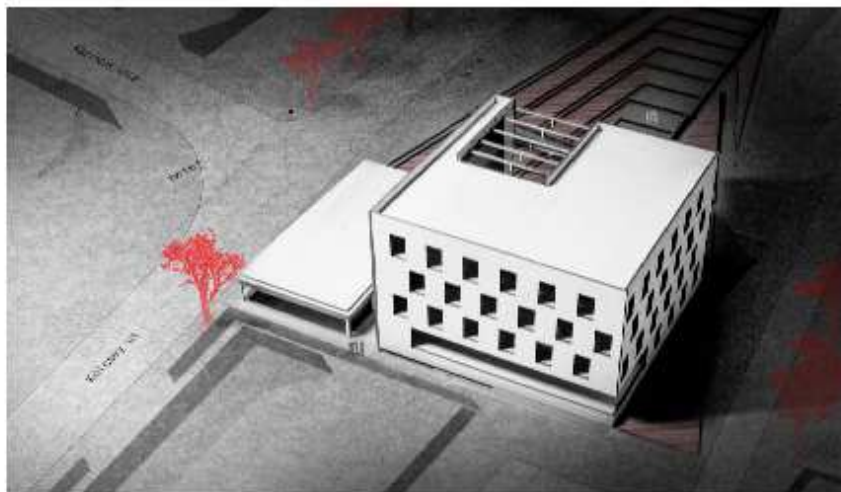


homlokzatok



MÉK-MÉSZ Diplomadíj pályázat

Építészet – díjazottak

Az Építészet Világ Napja - 2014. október 06.

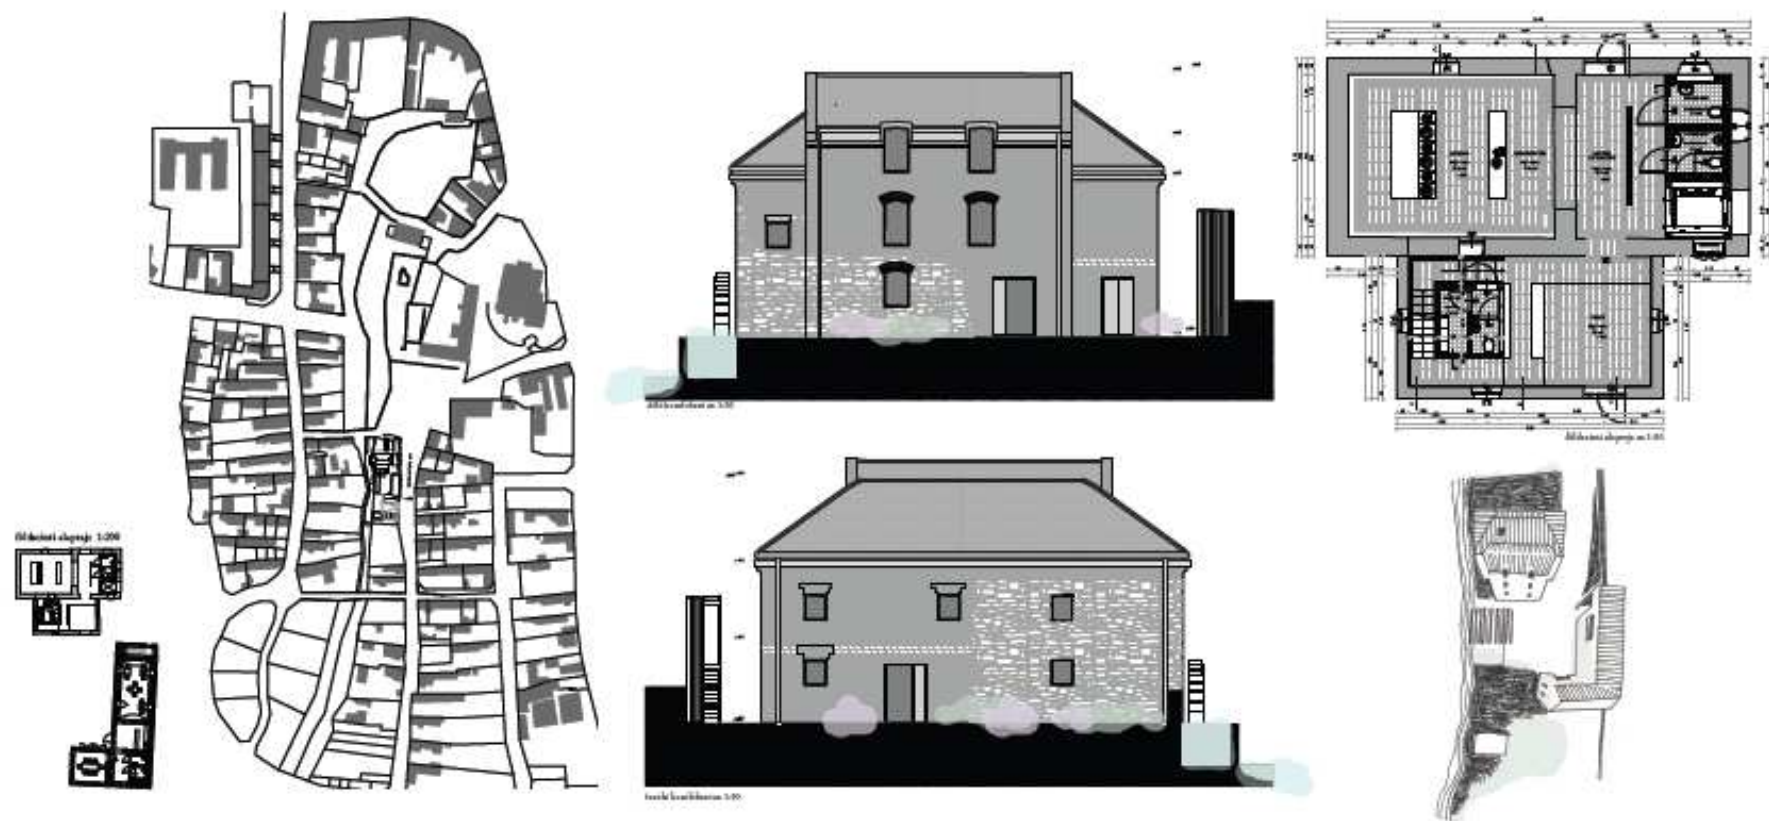

KÓTHAY ZSÓFIA

ILLATOS HÁZ

DIPLOMATERVEZÉS 2014


BME - ÉPÍTÉSZETTÖRTÉNETI ÉS MŰEMLÉKI TANSZÉK



MÉK-MÉSZ Diplomadíj – 2014 – Építészet díjazottak
KÓTHAY Zsófia – Illatos ház, Tapolca
BME Építészmérnöki Kar



szellőztető egység 1:200

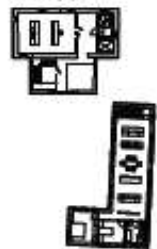

R1 szellőztető - teljes padló felületén

4 cm téglás padlófelület
5 cm betonbetét
1 mg gipszlemez (125 g/m²)
70 mm hőszigetelés (EPS-EPS)








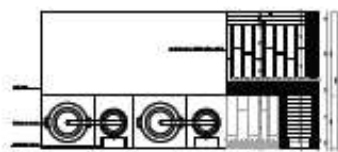





A-A metszet 1:100



B-B metszet 1:100

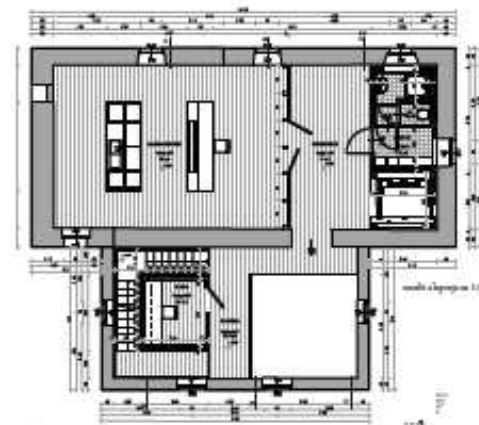




C-C metszet 1:100

KÓTHAY ZSÓFIA

ILLATOS HÁZ


DIPLOMATERVEZÉS 2014

BME - ÉPÍTÉSZETTÖRTÉNETI ÉS MŰEMLÉKI TANSZÉK



MÉK-MÉSZ Diplomadíj – 2014 – Építészet díjazottak
KÓTHAY Zsófia – Illatos ház, Tapolca
BME Építészmérnöki Kar



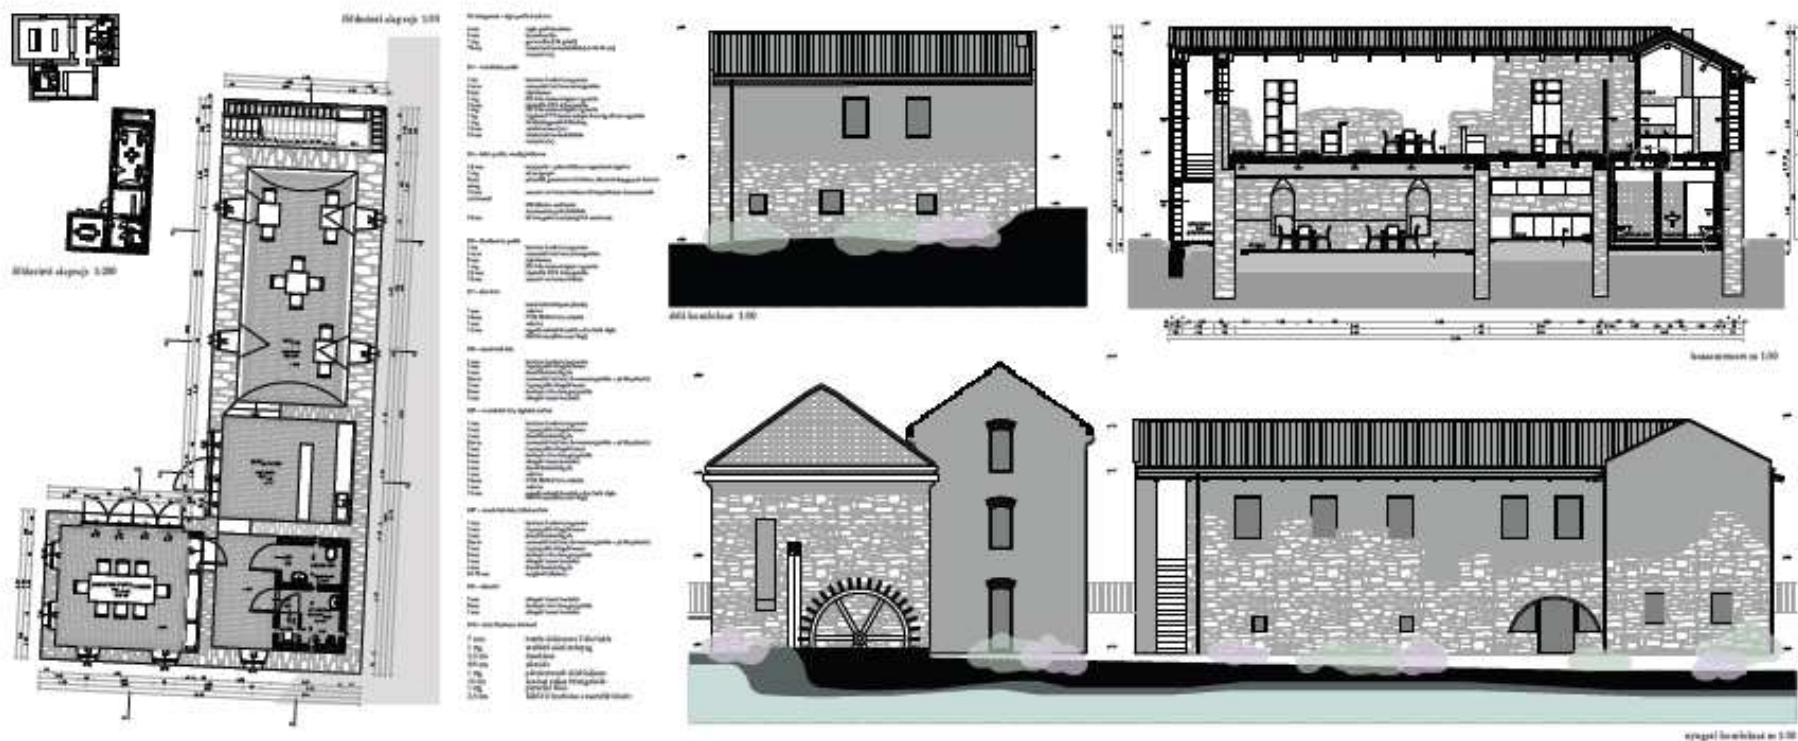

KÓTHAY ZSÓFIA

ILLATOS HÁZ


DIPLOMATERVEZÉS 2014


BME - ÉPÍTÉSZETTÖRTÉNETI ÉS MŰEMLÉKI TANSZÉK




MÉK-MÉSZ Diplomadíj – 2014 – Építészet díjazottak
KÓTHAY Zsófia – Illatos ház, Tapolca
BME Építészmérnöki Kar



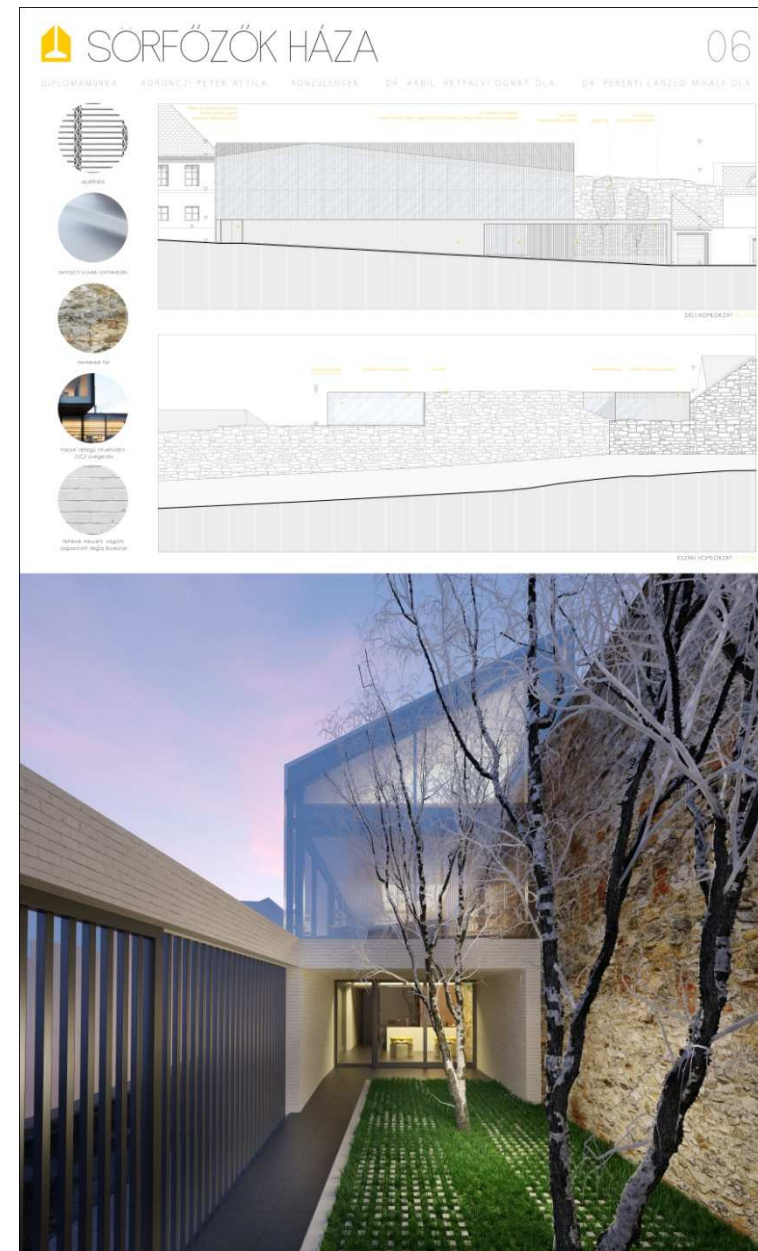

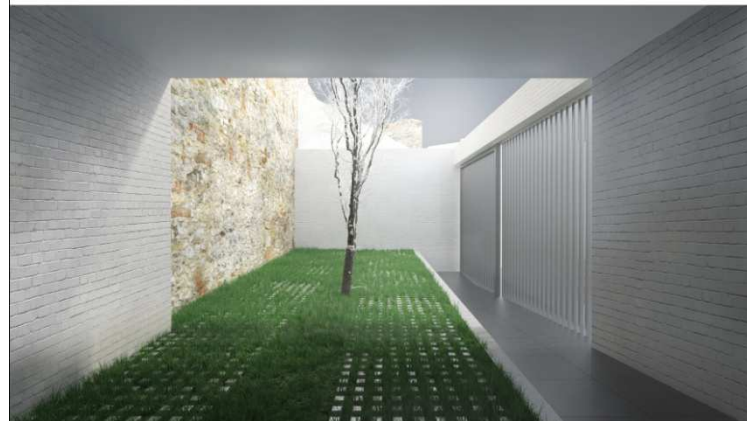

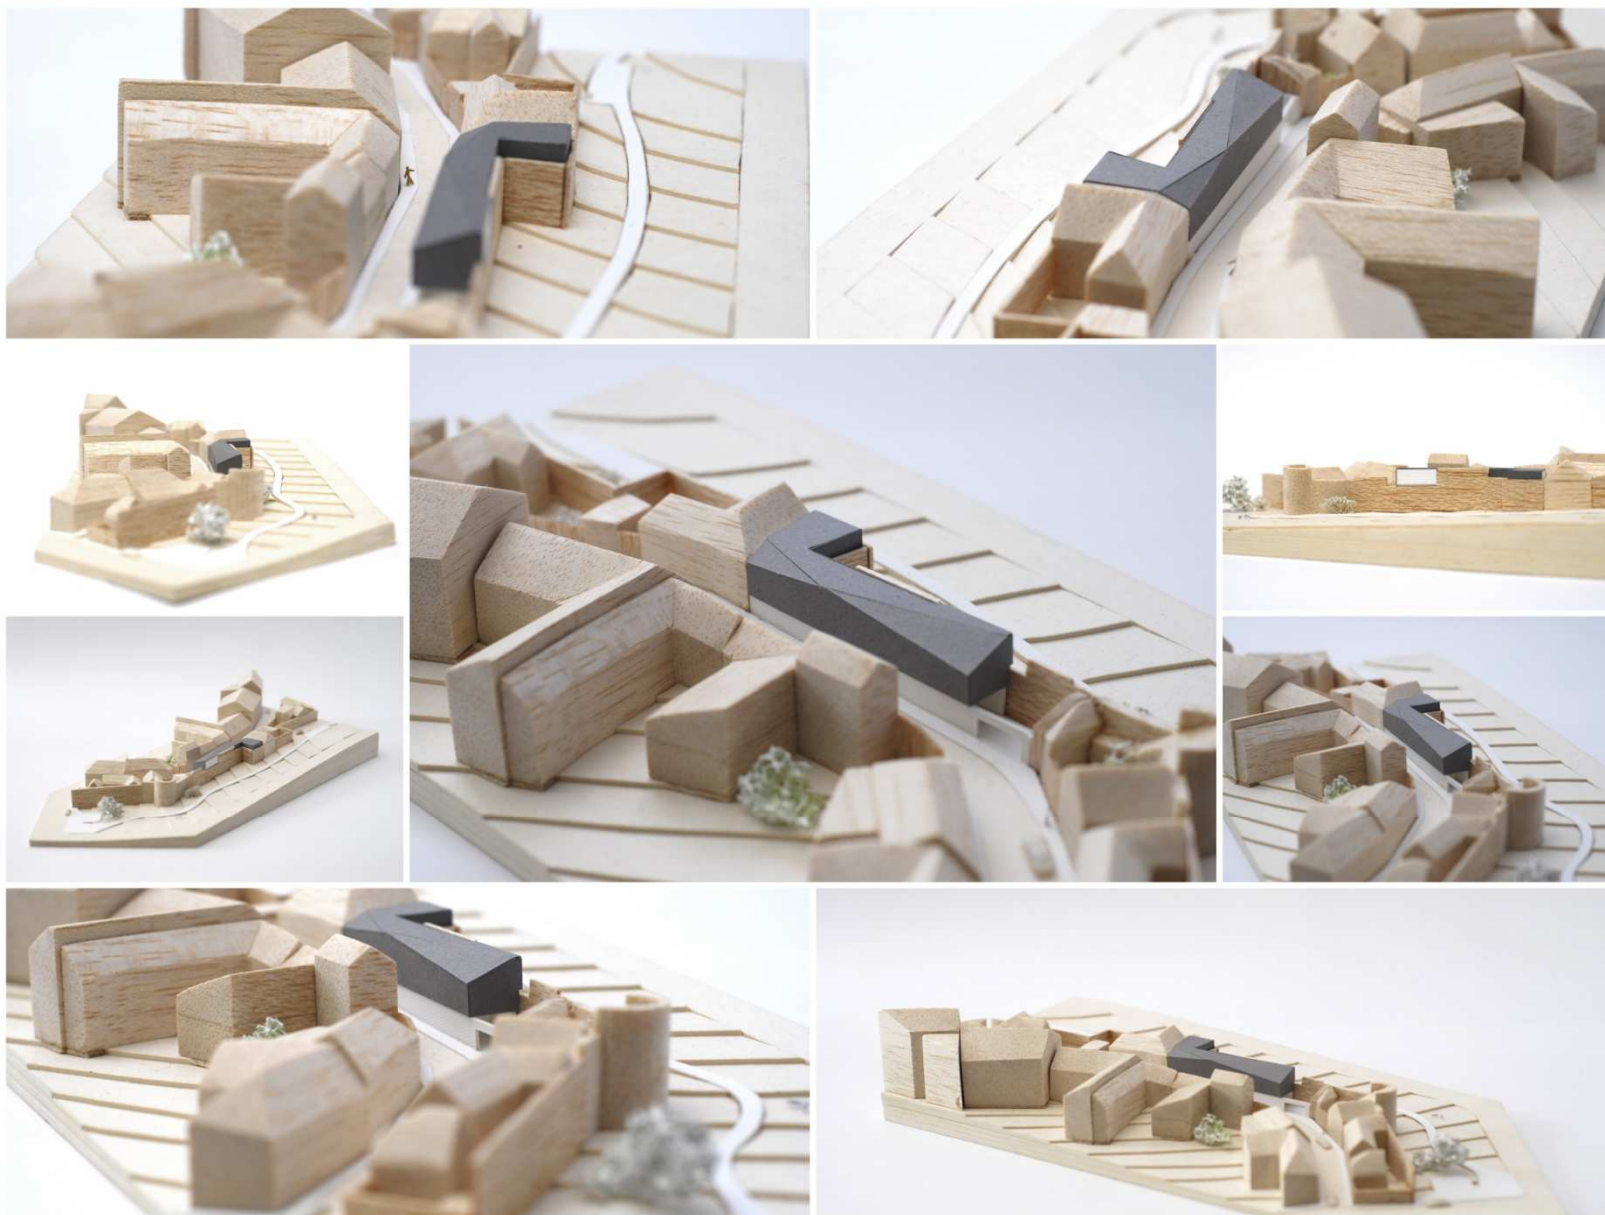



Földrajzi fekvése:

A település Vas és Zala megye határán, az ország éNy-i szegletében fekszik az Alpok déli, délközvetlen lejtőjének egyik vízgyűjtő patak völgyében, az Őrség környékétől pár száz méterre. A területi formái változatosak. A társad. a "kőműves" völgyi-patak völgyében található.



- 1 FAZEKÁS MŰZÉUM felújított
- 2 RAKTÁR, WC átoltandó
- 3 BEMUTATÓ PAJTA felújítandó
- 4 LAKÓÉPÜLET átoltandó, felújítandó
- 5 PAJTA átoltandó, felújítandó







FAZEKÁS ÉS
ALKOTÓHÁZ
MAGYARSZOMBATFA

PROBLEMAFELVETÉS
MEGLÉVŐ ÁLLAPOT
UTCAKÉP

HORVÁTH GERGELY
ÉPÍTÉSZ
BME ÉPÍTÉSZMÉRNÖKI KAR



MÉK-MÉSZ Diplomadíj – 2014 – Építészet díjazottak
HORVÁTH Gergely – Fazekas és alkotóház, Magyarszombatfa
BME Építésztechnika Kar








MÉK-MÉSZ Diplomadíj – 2014 – Építészet díjazottak
 HORVÁTH Gergely – Fazekas és alkotóház, Magyarszombatfa
 BME Építésztechnika Kar



Mit jelent az egyensúly a triálban és mit a kőfejtőben?




Mit jelent a súlypont áthelyezés a triálban és mit az építészetben?

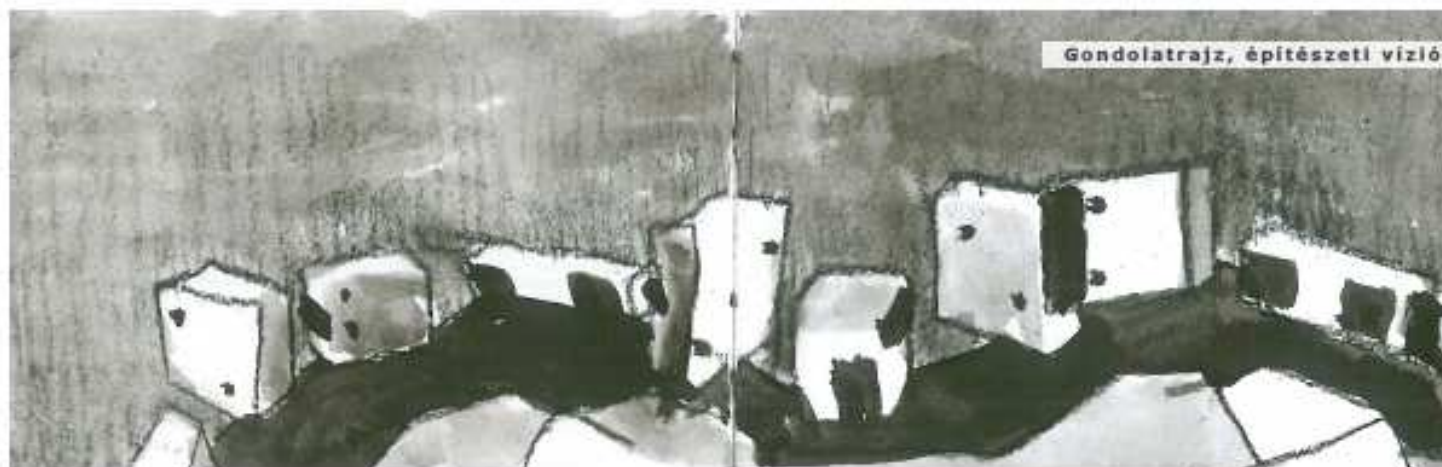


Máté Tamás_Triál edzőtelep a tarcali kőfejtőben_Konzulens: Ferencz István, Soóki-Tóth Gábor_Opponens: Góds János_MOME építész tanazák_Diploma 2014

4

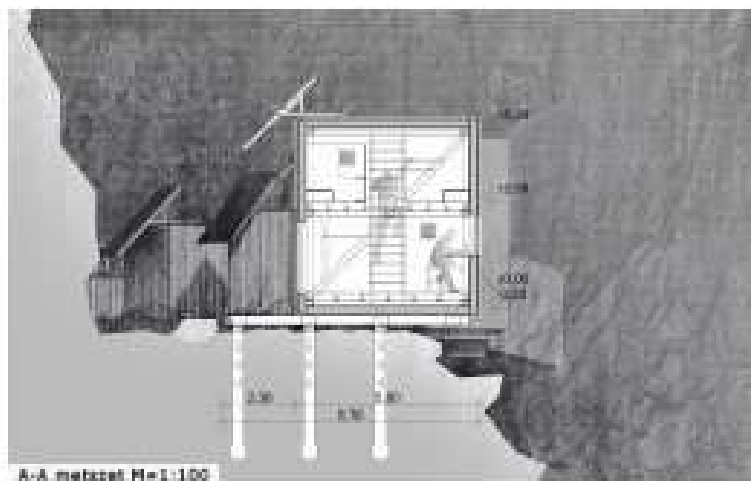


A-A metszet M=1:100

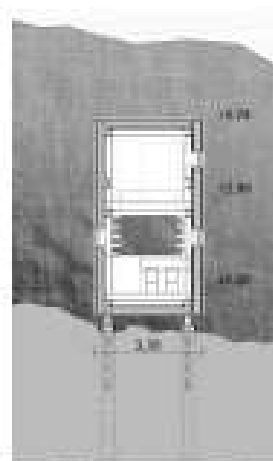

B-B metszet M=1:100




földszinti alaprajz M=1:100

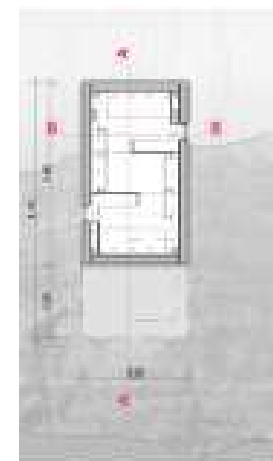


emeleti alaprajz M=1:100

Apartman "A" típus

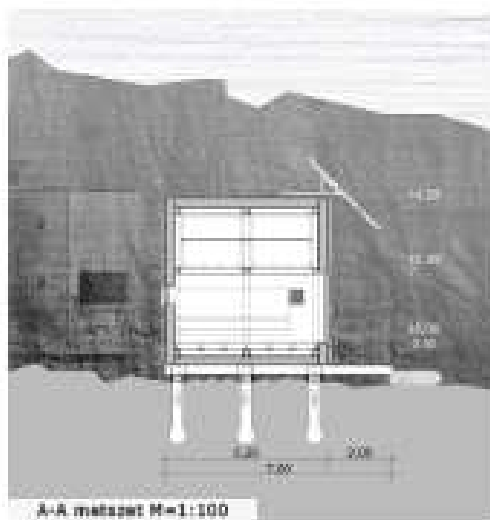

A-A metszet M=1:100



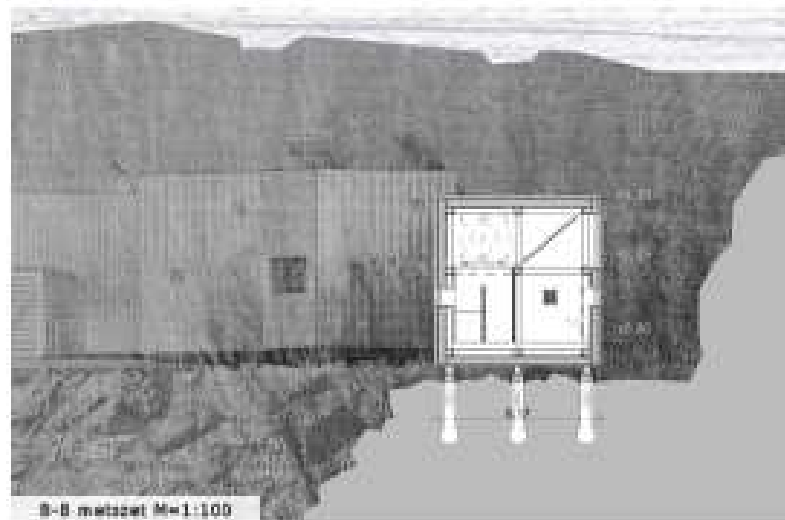


B-B metszet M=1:100



alaprajz M=1:100

Vizes blokk

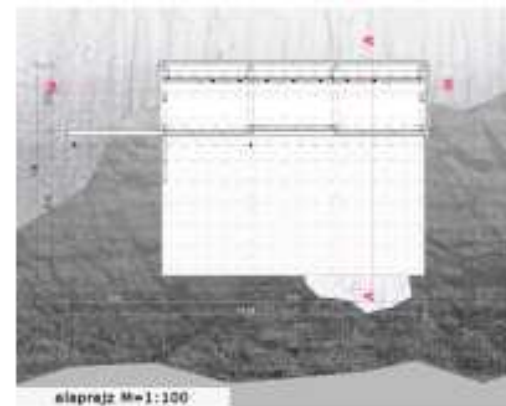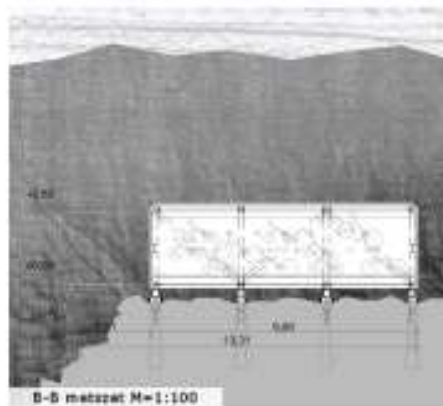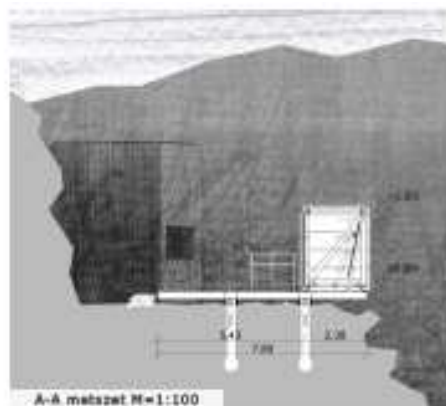

Kerékpár tároló



Háté Tamás_Triál edzőtelep a tarcali köfeytőben_Konzulens: Ferencz István, Szóki-Tóth Gábor_Opponens: Golde János_MOME építész tanszék_Diploma 2014




MÉK-MÉSZ Diplomadíj – 2014 – Építészet díjazottak
MÁTÉ Tamás – Triál edzőtelep a tarcali kőfejtőben
MOME Építészeti Intézet

MÁTÉ Tamás – Triál edzőtelep a tarcali kőfejtőben

MOME Építészeti Intézet





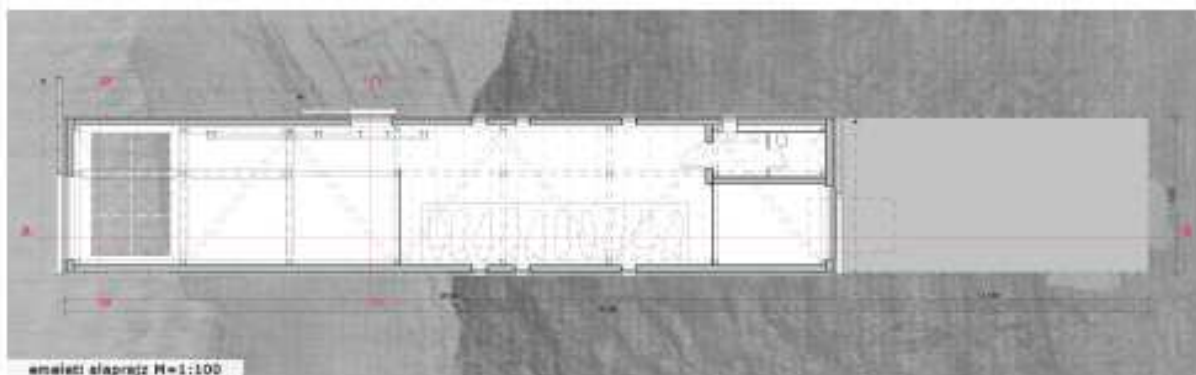

emeleti alaprajz M=1:100



C-C metszet M=1:100

Közösségi épület



Látványterv a közösségi épületről



Gondolatrajz, letékelítés

Máté Tamás_Triál edzőtelep a tarcali kőfejtőben_Konzulens: Fencz István, Soóki-Tóth Gábor_Oppónens: Golda János_MOME építész tanszék_Diploma 2014



MÉK-MÉSZ Diplomadíj pályázat

Építészet – Fődíj

Az Építészet Világ Napja - 2014. október 06.



A jelenlegi állapot rövid bemutatása

A török hódoltság alatt elnéptelenedett, majd az Esterházy birtok részeként kőbányának használt, fénvesztetten bontott apátsági épület együfűtt az 1960-as évektől kezdve részletesen feltárták, több mint 30 éven át rekonstrukciós munkálatok folytak.

Ennek során az együfűtt számos részletét visszaállították, az eredeti romokra ráépítettek, ezzel egy műrom szerű állapotot hoztak létre. A kolostort és a tőle északra fekvő korai templomot egy fából készült védőtetővel látták el. A lefedést nem az egykori épület egysége határozta meg, egy soha nem létező kontúr mutat, ezzel a bizonytalanság érzését kelti. Mégis a legnagyobb problémát abban látom, hogy a rom nem kapott semmilyen funkciót, így miután a munkálatok befejeződtek gazda és funkció hiányában a műemlék smét pusztulásnak indult. Állapota ma is lassan romlik.

A Vértesszentkereszt Alapítvány azért jött létre, hogy valamilyen megoldást találjon a fennálló problémára. Az alapítvány munkáját segíti majd ez a diplomaterv, mert bemutat egy kézenfekvő alternatívát az épületek hasznosítására.



CSABA EDIT ZITA

A fénvesztett épület funkciója

A legfontosabb célom egy új funkció megtalálása volt, mert kizárólag így lehet az apátsági épület-együfűtt jövőjét Vértesszentkeresztben biztosítani. A funkció megkeresése közben néhány alapgondolatot le kellett fedetni.

A helyszín magában hordozza a szakrálisítást, ezért a szakrális funkció megtartása fontos szempont volt számomra. Talán nem véletlen, hogy itt húzódik a Mária út, ami egy Magyarországon áthaladó zarándokút. A megőrzendő épület alkalmas arra, hogy egy jelentőségteljes állomása legyen ennek az útnak; így a funkció egyszerűen megtalálta ezt a romot.

Zarándokszállás, ami az útutazók számára pihenőhelyet, vízcs helyiségeket, étkező-közösségi teret, konyhát biztosít. Egyszerre 40 fő alhat itt, de a konyhát, étkező-közösségi teret esetleg főbbben is használhatják. Az épületet nem szabad elzárni a turisták elől sem, sőt az apátság működésétének bemutatását segítő, érthető építészettel, kiállítóterekkel és információval kell őket kiszolgálni.

A ház koncepcionális felépítése:

- 



Az eredeti falak maradványai és a rájuk épült XX. századi rekonstrukció műromszerű falai nehezen értelmezhetők.
- 

A falakat felépítik egy egységes magasságig. Az új és a XX. századi falakat fehérre vakolják, így az eredeti falak így jól elkülönülnek.
- 

A falak tetején egy fa rácsotartó struktúra kerül kialakításra, mely összefogja a széttagozott épületrészeket.
- 

A szállás egysége a fa szerkezetbe épülő nőszigetelő dobozban helyezkedik el. A szobák és az étkező fűtött, a többi fedett nyitott tér.
- 

Az struktúra külső nézőjén egy acél háló borítás adja, mely könnyed, hártvaszerű, áttetsző falakat alkot.

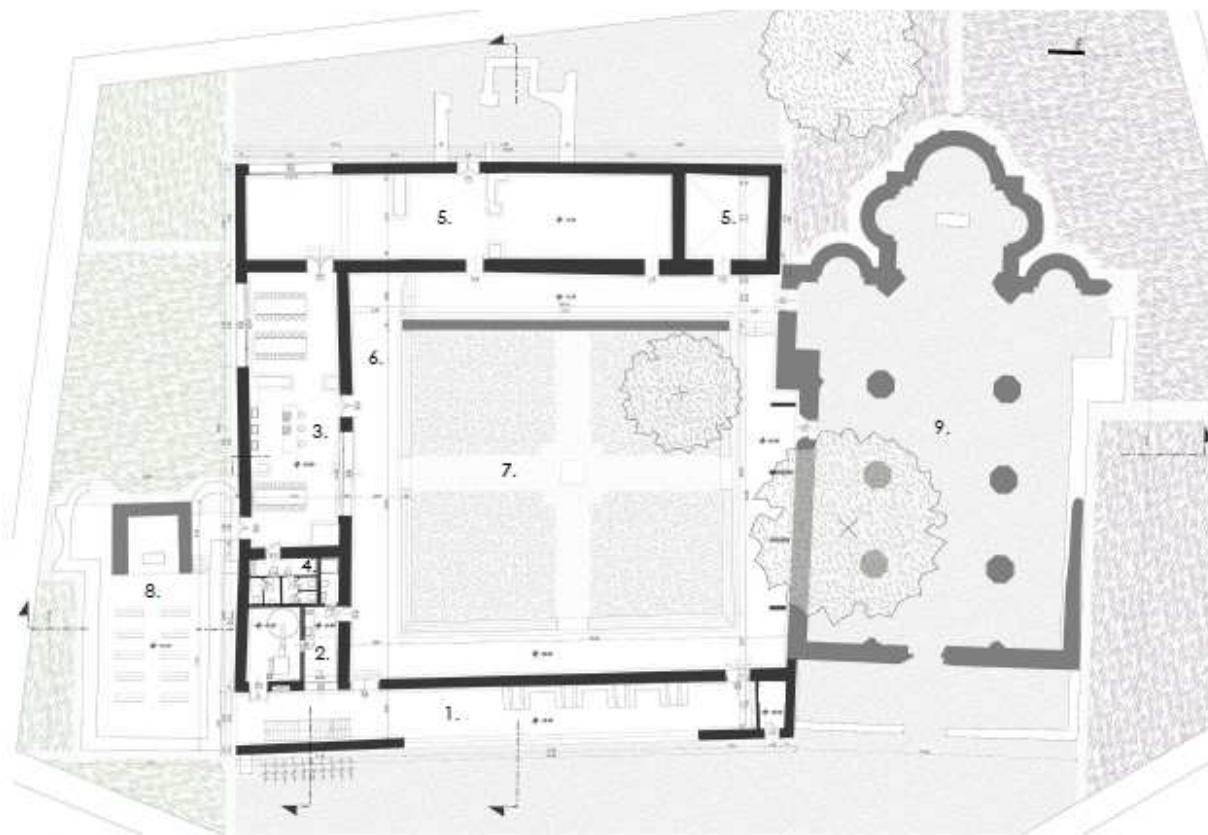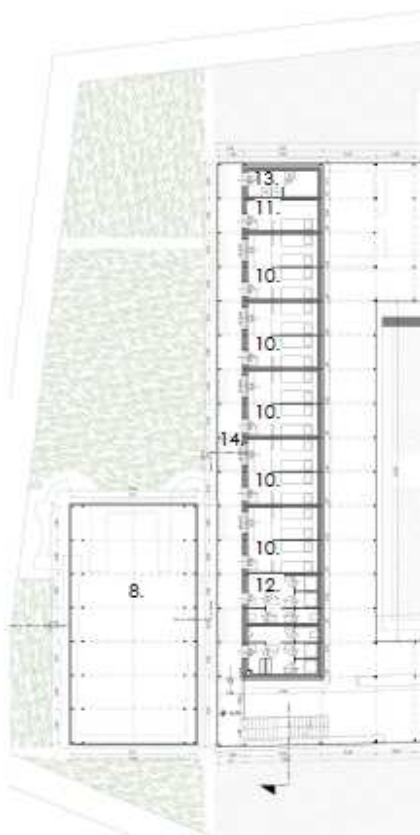

1. előtér, padok és ivókút
2. személyzeti szoba és gépészet
3. étkező és önkiszolgáló konyha

4. mosdó blokk
5. kiállítótér, kótar és a kolostort bemutató kiállítás

6. kerengő
7. belső udvar, közepén kúttal
8. lefedett kápolna

9. fedett-nyitott templomtér
10. galériázott háló fülkék
11. vezetői szoba

12. fürdő és mosdó blokk
13. mosókonyha és tároló helyiség
14. fedett-nyitott közlekedő



CSABA EDIT ZITA



CSABA EDIT ZITA



MÉK-MÉSZ Diplomadíj – 2014 – Építészet Fődíj
CSABA Edit Zita – Zarándokszállás Vértesszentkereszten
BME Építészmérnöki Kar





Az építészeti tervezés során egyszerű, puritán építészeti megoldásokra törekedtem. A belső kerengő szart hangulatának újraalkotása, segíti majd az elmélyülést. A széttagolt épületrészek egységesítése, elemi fontosságú volt a tervezés során. A tető mai vonalvezetése sem volt következetes, ennek az újraelmélyítése elengedhetetlen. A nem egyértelmű XX. századi hozzáépítések helyzetének tisztázása, a műromszerű állapotmegszüntetéséhez a tervezésnek. Az építészeti rend megtalálása volt a feladat, ebben a nehezen érthető épített környezetben.

Az épület-együttes a két templom között a nyugati oldal felől társul fel, itt maradt meg a legkevesebb a kerengő falához tapaszott épületekből. A bejárat a templomok síkjához képest visszahúzza kap hangulát, padok és asztalok találhatóak a fedett tér alatt. A zárandokok szállása az emelefen található, a fürdők, kíváncsiskodók a kerengőbe nyernek bebecsátást. A kerengőtől északra az étkező- és közösségi terek helyezkednek el. Kelet felé a kiállítótér található, ahol helyet kap az épületsor bemutatása és a kőfaragványokat bemutató tárlat is. Fűtött belső tér csak a kerengő északi részéhez kapcsolódó szárnyban alakul ki. A kerengő egy zártabb meditatív tér lesz. A régebbi (kisebb) templom elősorban a zárandokok számára fenntartott szaktális tér.

Dél felé a XII. századi nagy templom helyezkedik el, ez az egyetlen épületrész, amely fölé nem kerül tető. Lefedését ez a terv nem kívánja megoldani. Bőssz funkcióit kell ide hozni, és ha az már jól működik, akkor eldőlhet a templom sorsa is. Különös hangulatával egyébként így is megőrzi a helyét, az együttesnek szerves részét képezi.

A földszinten a falak magasabbak lesznek, egyértelmű fehér vakolatot kapnak a rekonstrukció során épített és az új falazatok. A régi falak kövei továbbra is látszódnak majd, így mutatná be egyértelműen a különbség.

A kerengőhöz kapcsolódó épületrészek a régészeti- és történelmi kutatások alapján emeletesek voltak, ebből napjainkra kevés maradt meg. Az emelet újáépítését korszerű műmőki jellegű fa rúdszartatókkal terveztem meg. A könnyű szerkezet nem terheli túlsatt mértékben a meglévő falakat, valamint egy egységes rendszert alkot körbe az emeleti szinten. Az épület tetejére nagytárlás fénylemeztesítés kerül, ami a homlokzat rozsdamentes acél hátrarendszerevel egységes hangulatot hoz létre.



CSABA EDIT ZITA



MÉK-MÉSZ Diplomadíj – 2014 – Építészet Fődíj
CSABA Edit Zita – Zárandokszállás Vértesszentkereszten
BME Építészmérnöki Kar





CSABA EDIT ZITA



MÉK-MÉSZ Diplomadíj pályázat

Minden díjazottnak gratulálunk!

Az Építészet Világ Napja - 2014. október 06.