



HELYSZÍNRAJZ M 1:1000

56-5/1893. m. alatt
Himnálóberke; József
Békénere; 1893. dec. 6


[Handwritten signature]

ÉPÍTETŐ: KOVÁCS ZOLTÁN ÉS FELESÉGE
BÜKKZSÉRC, KERTALJA - UT B.

ÉP. HELY: BÜKKZSÉRC HRSZ: 906/15

TERVEZŐ: HALÁSZ GYULA OKL. ÉP. MÉR. E2-05-126
MISKOLC SZPUTNYIK - U 28
1893. 8. HÓ

MODOSÍTOTT TERV.

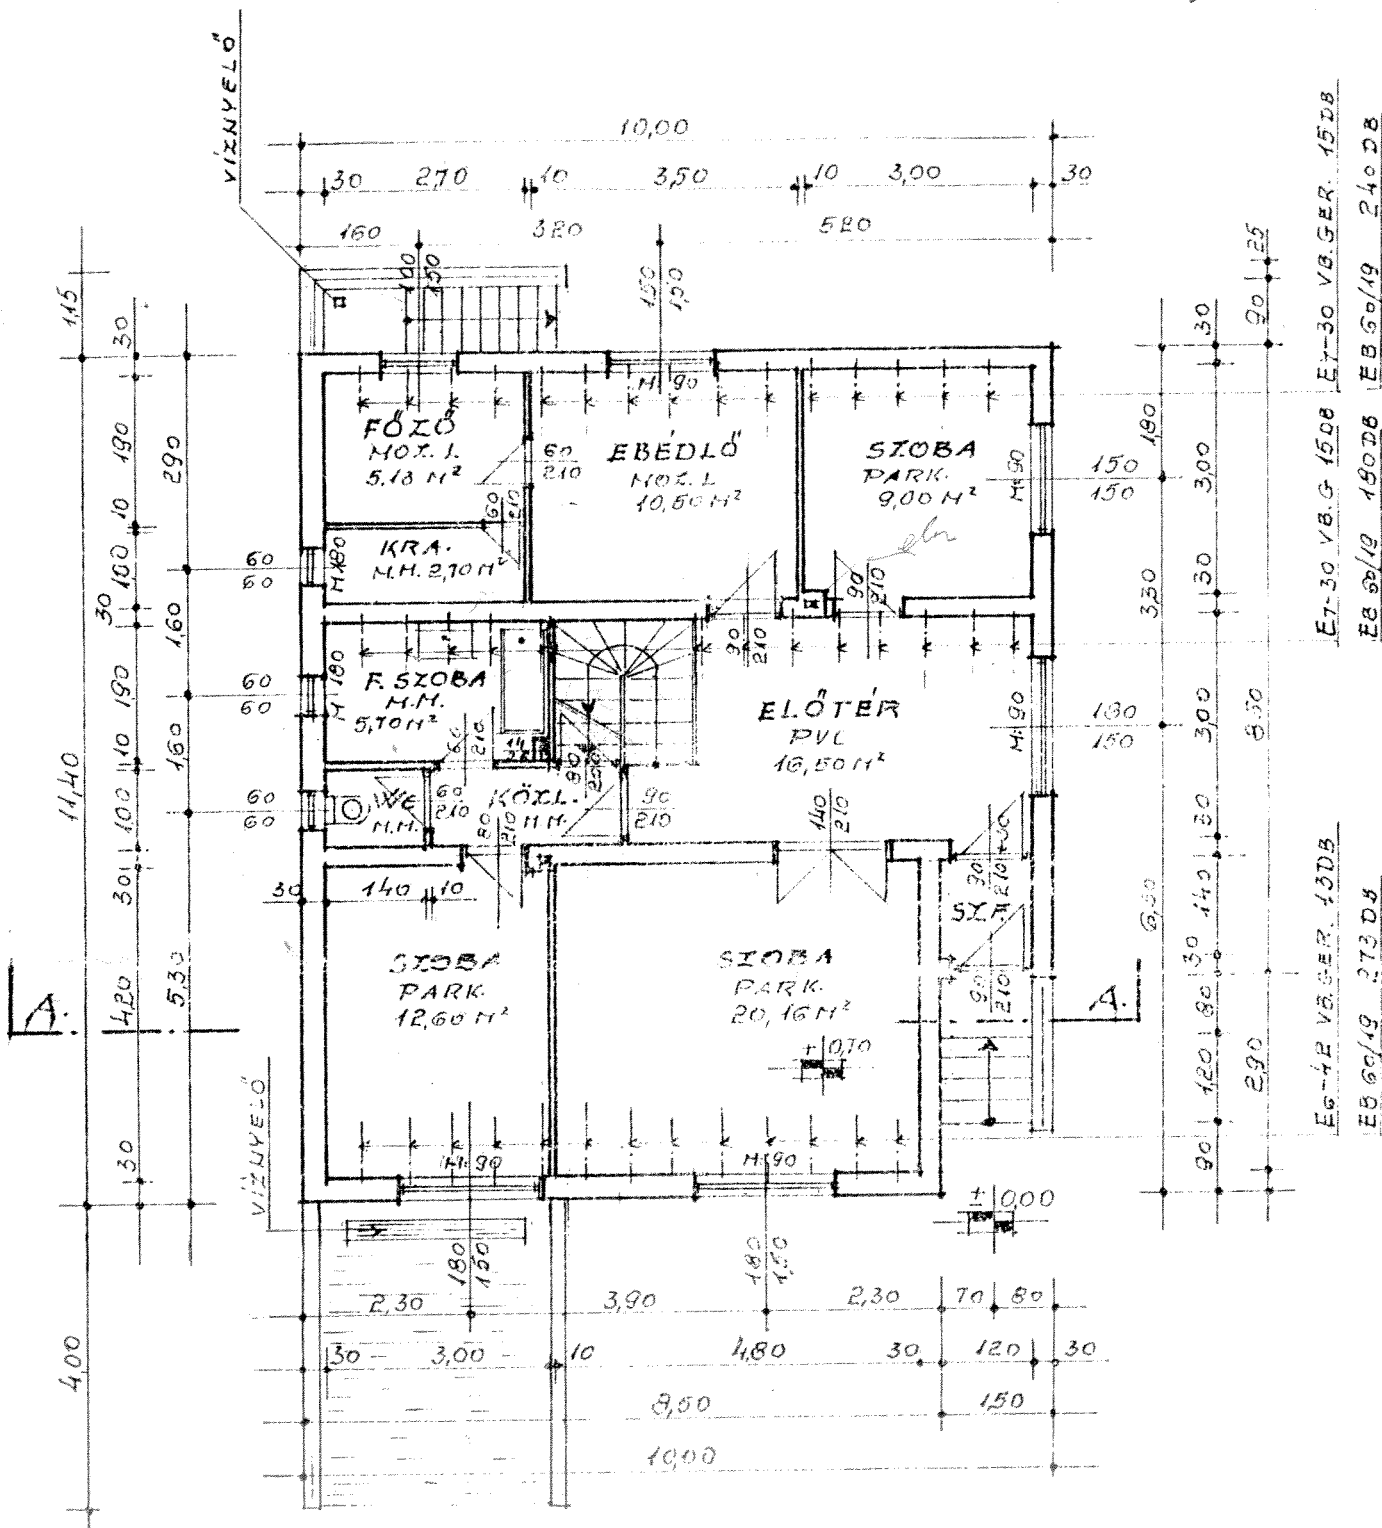


FSZ. ALAPRAJZ M 1:100

Klauser

* jaw. Paul Jeff


(2)

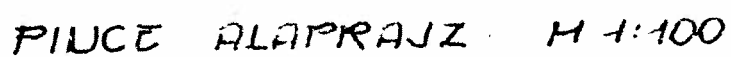

30
12
10


Loggia tér

(3)

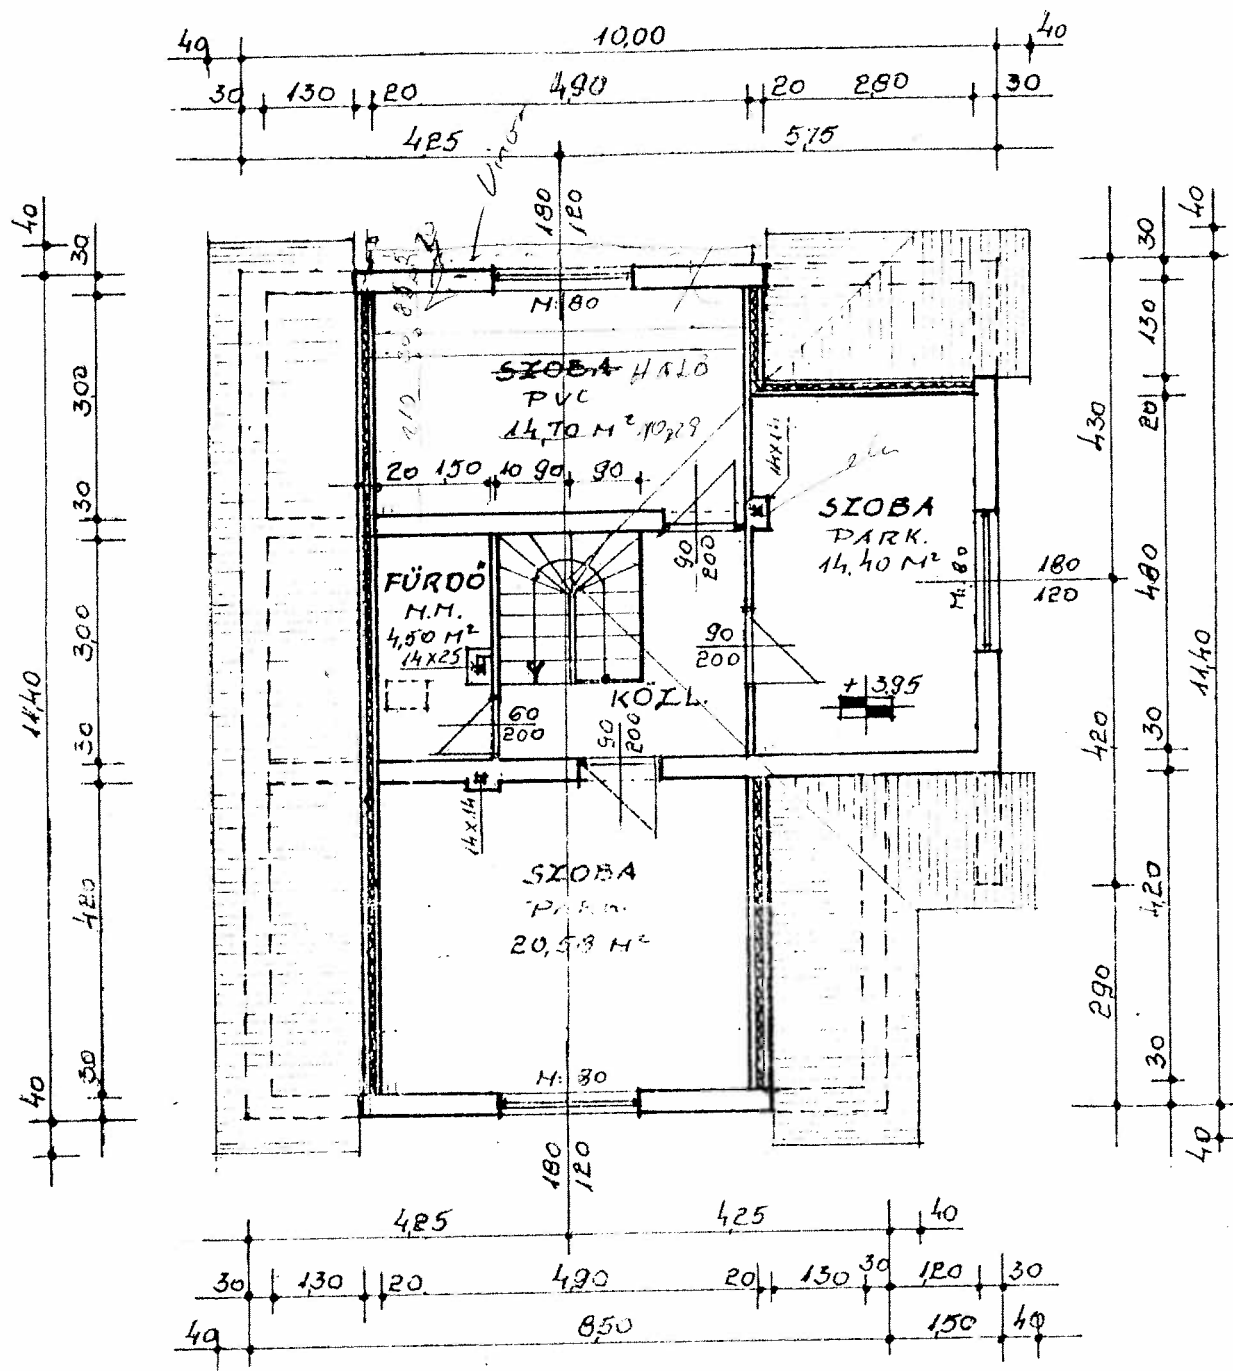


TETŐTERI ALPRAJZ M 1:100
II. ÜTEMBEN ÉPÜL MEG



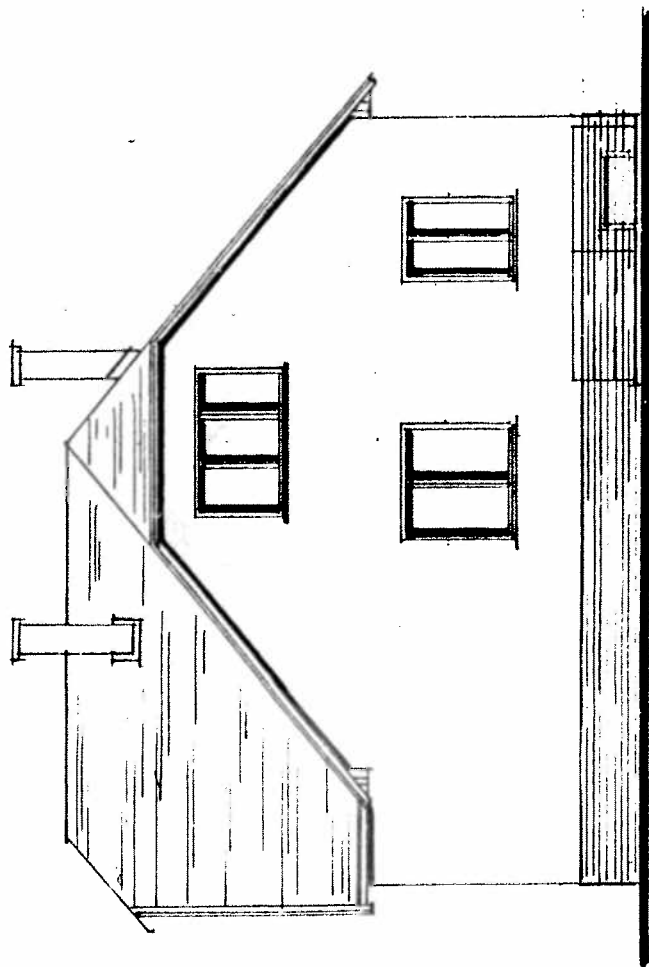


D-UY-i

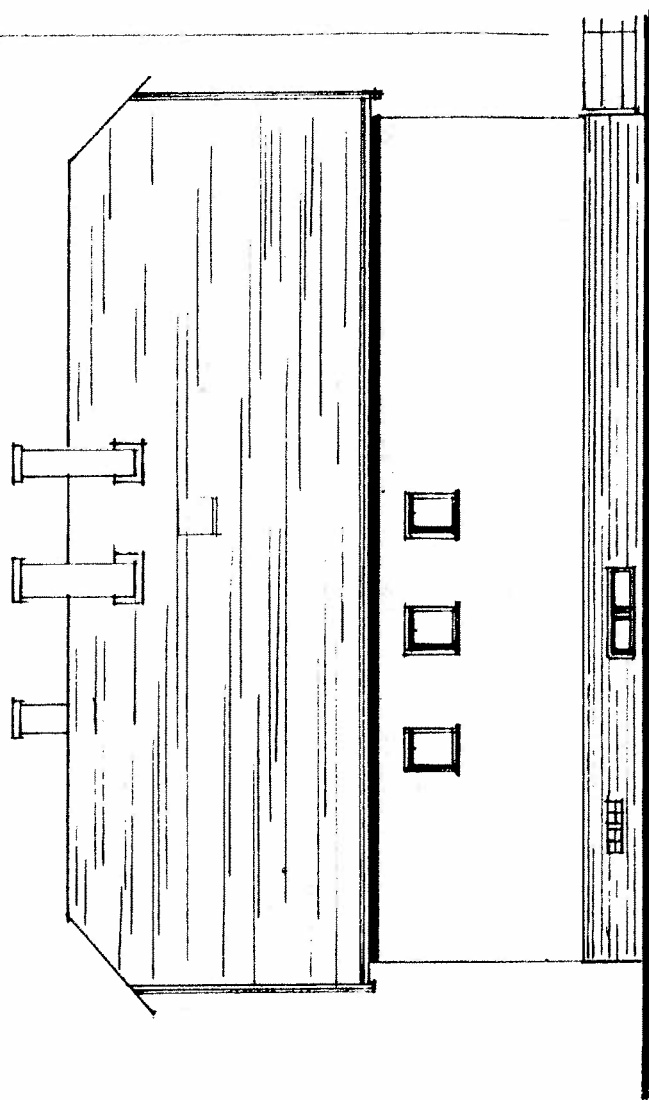


E-K-i

HOMLOKZATOK M 1:100

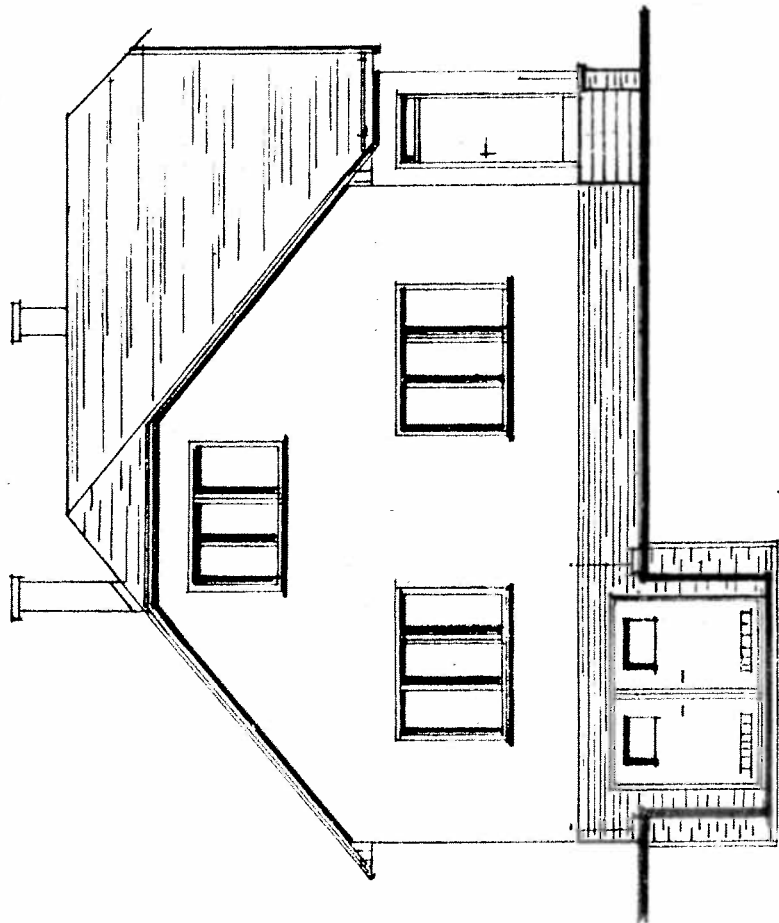

D-K-i

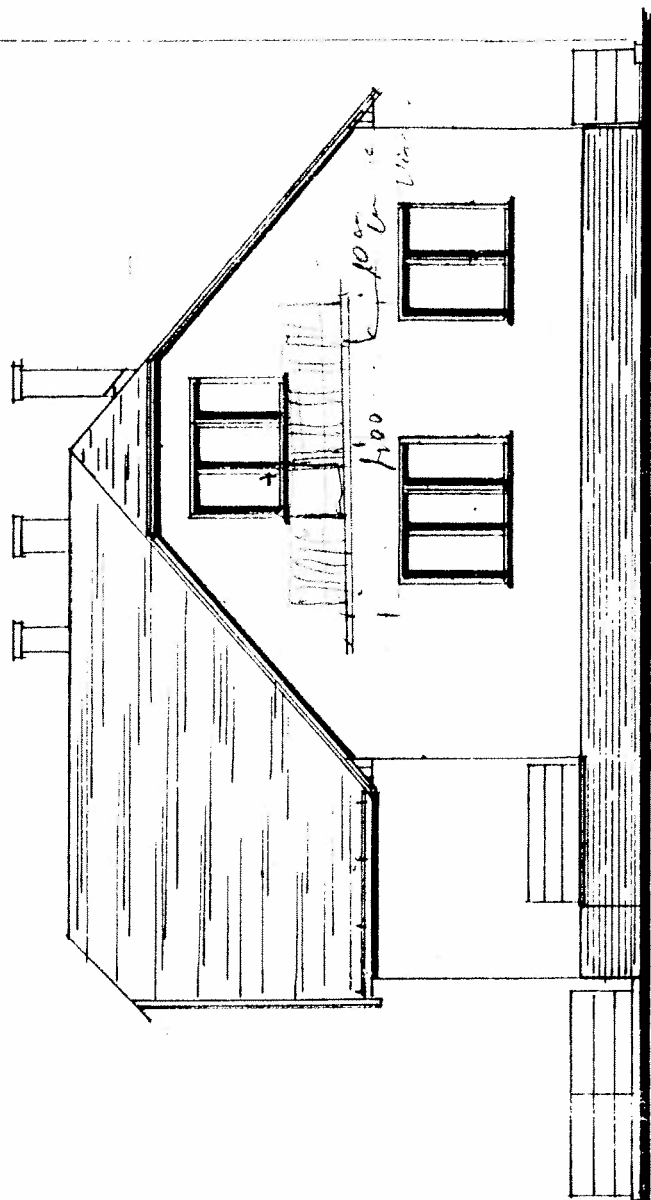

HOMLOKZATOK M 1:100