

MEGBÍZÓ: **TelePaks Nonprofit Kft.**  
7031 Paks, Dózsa György u. 51-53..

TERVEZŐ:



**KISS ÉS JÁROMI ÉPÍTÉSZIRODA KFT.**  
1025 BUDAPEST II. Cimbalom u. 14.  
e-mail: kissjaromi1990@t-online.hu tel: +3630-597-6123

## ÉPÍTÉSI KONCEPCIÓTERV

MEGLÉVŐ CSARNOKRÉSZ ÁTÉPÍTÉSE  
ÉS BŐVÍTÉSE

### P a k s , H a n g á r C s a r n o k

7030 Paks, egykori konzervgyár területe  
hrsz.: 3537/32



Kiss Gyula DLA  
É1 01-1276/11  
Ybl-díjas építész  
vezető tervező

2015. október

**MUNKASZÁM: 10308/2015**

## TERVEZÉSI PROGRAM

### Paksi Képtár melletti HANGÁR kialakításához

A HANGÁR projekt olyan fontos hiátusokat kíván pótolni, melyekre az igény már korábbiakban megfogalmazódott: Ezek fontossági sorrend nélkül az alábbiak.

Paksi Képtár által megfogalmazott funkciók:

- kamara kiállító hely (~200m<sup>2</sup>) - a paksi és Paks környéki amatőr művészek kiállítási lehetőségének biztosítására, továbbá kisebb koncertek, irodalmi esték, fiatalok számára - beszélgetős közösségi tér
- grafikai műhely (40-60 m<sup>2</sup>)
- Foglalkoztató/1: Pro Artis Képző és -Iparművészeti szakosztálya (40-60 m<sup>2</sup>)
- Mindezekhez funkcionálisan vizes helyiség illetve a szükséges közlekedők és kiszolgáló helyiségek.

Polgármester úrra történ egyeztetés eredményeképpen megfogalmazódott egy multifunkcionális rendezvénytér kialakításának igénye. Ezen tér alkalmas minimum 300-400 fő konferencia-előadás ültetési (lejtős széksorok) fogadására, de ugyanakkor más alkalmakkor rendezvénytér, akár fogadások, , koncertek avagy táncos események rendezésére:

- rendezvénytér (min.:300-400 fő ülőhely) - világítás és hang és vetítéstechnika
- kiszolgáló terek, mint: közönségforgalmi vizesblokk, raktár, katering fogadó, színész öltöző, technikai helyiség. /Terület meghatározás szabványos helyigények alapján/

Szintén város vezetés részéről eldöntött igény a Paksi TV komplett átköltöztetése, új technikákkal az ügyvezető által megfogalmazott helyiséglista alapján:

- TV szerkesztőség/1 (egyteres iroda 12 fő részére önálló munkaboxokkal, tárgyalóval, vendégültetővel 2-4 fő részére, csatlakozó vizesblokk, sminkelő, teakonyha ~60-80 m<sup>2</sup>) (a külsős szerkesztők és a képűjság szerkesztő miatt)
- A TV szerkesztőség és a Hírnök szerkesztőség egymás mellett legyenek esetleg egy előtérrel, ahol az érkező vendégeket fogadni lehet.

- Újság szerkesztőség (egyteres iroda 3 fő részére, vendégültetővel 2-4 fő részére)

- 4 önálló vágómunkahely (4-8 m<sup>2</sup>), a vágóhelyiségek egymás mellett legyenek, 2-2 közöttük egy hangfelmondó helyiséggel.
- gyártás a szerkesztőség része lesz
- szerverszoba (6 m<sup>2</sup>, raktár, és irattár 16 m<sup>2</sup>)
- stúdió 1 (40-60 m<sup>2</sup>) akusztikailag elválasztottan avagy külön egy híradó stúdió (20-40 m<sup>2</sup>)
- Archívum kezelő helyiség (a Paksi Digitális Archívum elhelyezésére 3 munkaállomással) (24-30 m<sup>2</sup>)
- vezetői iroda és könyvelés (20-30 m<sup>2</sup>)
- Látvány Stúdió (külön tervezési feladat vagy képtárral közösen használható terület (100-200 m<sup>2</sup>) (a hangárban egy multifunkcionális tér)

A program (09.11-én) kiegészült a paksi rádió idehelyezésével, az alábbi funkciókkal: **területigény mintegy 60nm**

- szerkesztőség 2-3 fő
- 2 rádióstúdió szoba
- saját szerverszoba (4 m<sup>2</sup>)
- archívum 20nm

Ezen program területigényével úgy valósítható meg, hogy az építészetiileg - belsőépítészetiileg lehetséges és indokolt helyeken galériaszinteket kell létrehozni, illetve élni kell a homlokzat elé építés lehetőségével. A programot a használókkal leegyeztetett Építési Konceptióterv véglegesíti az ott elfogadott térségi kapcsolatokkal és területekkel.

Összeállította:

Kiss Gyula vezető tervező

Paks, 2015. szeptember 24.

HELYISÉGLISTA

Rövidítések:  
rend./kiáll. - rendezvény és kiállítás  
média - tv + rádió + újság által közösen használt  
helyiségek

FÖLDSZINT:

helyiség:	használó	alapterület (m²)
Előcsarnok	rend./kiáll.	49,46
Ruhatár	rend./kiáll.	15,96
Katering	rend./kiáll.	16,10
Raktár	rend./kiáll.	14,52
Wc + előtér	rend./kiáll.	4,49
Tároló	rádió	4,83
Irattár	tv	8,71
Lift	média	3,13
Süket szoba 1	rádió	5,00
Süket szoba 2	rádió	5,00
Stúdió	rádió	16,45
Rádió szerkesztőség	rádió	31,53
Szerver	rádió	4,60
Iroda	rádió	17,42
Közlekedő	média	23,39
Előtér	média	39,47
Ffi. Wc	média	6,49
Női Wc	média	3,98
Teakonyha	média	8,28
Archívum	tv	27,38
Katering előtér	rend./kiáll.	9,62
Közlekedő	rend./kiáll.	14,81
Technikai helyiség	rend./kiáll.	7,73
Női Wc	rend./kiáll.	19,95
Női kézmosó	rend./kiáll.	7,27
Kiállítótér	rend./kiáll.	161,47
Rendezvénytér	rend./kiáll.	288,34
Széksorok zárva	rend./kiáll.	25,44
Közlekedő	rend./kiáll.	25,60
Öltöző	rend./kiáll.	7,97
Wc	rend./kiáll.	2,62
Mozg. k. Wc	rend./kiáll.	5,40
Ffi. Wc	rend./kiáll.	10,96
Ffi. kézmosó	rend./kiáll.	7,27
FÖLDSZINT ÖSSZESEN:		900,64 m²

EMELET:


helyiség:	használó	alapterület (m²)
Társalgó	média	49,46
Közlekedő	média	40,17
Újság szerkesztőség	újság	23,13
Teakonyha	média	9,54
TV Szerkesztőség	tv	34,95
Smink	média	2,73
Ffi. Előtér	média	3,31
Ffi. Wc	média	6,90
Női. Előtér	média	3,31
Női. Wc	média	4,20
Vágó / hangfelmondó	tv	20,16
TV stúdió	tv	69,04
Vezérlő	tv	11,86
Szerver	tv	4,32
Közlekedő	rend./kiáll.	27,79
Foglalkoztató 2	rend./kiáll.	36,85
Galéria	rend./kiáll.	15,69
Galéria	rend./kiáll.	18,86
Kiállítótér	rend./kiáll.	124,97
Foglalkoztató 1	rend./kiáll.	44,41
Tároló	rend./kiáll.	12,29
Tolmács	rend./kiáll.	7,60
Tolmács	rend./kiáll.	8,21
Közlekedő	rend./kiáll.	10,00
EMELET ÖSSZESEN:		589,75 m²

TETŐSZINT:

helyiség:	használó	alapterület (m²)
Közlekedő	rend./kiáll.	18,54
Bár terasz	rend./kiáll.	155,64
Közlekedő	média	13,32
TV Iroda	média	28,63
Bár teakonyha	rend./kiáll.	24,28
Tetőkert	rend./kiáll.	27,96
Tetőkert	rend./kiáll.	59,17
Tetőkert	rend./kiáll.	21,60
TETŐSZINT ÖSSZESEN:		394,14 m²

MINDÖSSZESEN: 1839,53 m²




  $\pm 0,00 = +94,70$  mBf  
(Földszinti padlóvonala  
megegyezik a Paksi Képtár  
Balti feletti magasságával)

Projekt:	<h1 style="text-align: center;">Paks, Hangár Csarnok</h1> <p style="text-align: center;">7030 Paks, egykori konzervgyár területén, hrsz.: 3537/32</p>																																		
Megbízó:	<p style="text-align: center;"><b>TelePaks Nonprofit Kft.</b></p> <p style="text-align: center;">7031 Paks, Dózsa György u. 51-53..</p>																																		
Építésziroda:	<div style="display: flex; align-items: center;">  <div> <p style="font-size: 1.2em; font-weight: bold;">KISS ÉS JÁROMI ÉPÍTÉSZIRODA KFT.</p> <p>1025 BUDAPEST II. Cimbalmos u. 14. e-mail: kissjaromi1990@t-online.hu    tel: +3630-597-6123</p> </div> </div>																																		
Építész vezető tervező:	<div style="display: flex; justify-content: space-between; align-items: center;"> <div style="text-align: center;"> <p>.....</p> <p><b>Járomi Irén</b></p> <p>É1 01-1300/11</p> </div> <div style="text-align: center;"> <p>.....</p> <p><b>Kiss Gyula DLA</b></p> <p>É1 01-1276/11</p> </div> </div>																																		
Munkatársak:	<p style="text-align: center; font-size: 1.2em;">Tillinger Ádám</p>																																		
Rajz:	<p>Rajz:</p> <h2 style="text-align: center;">Földszinti alaprajz (nyitott lelátóval)</h2>					<p>Munkaszám:</p> <p style="font-size: 1.2em;">10308/2015</p>			<p>Tervszám:</p> <p style="font-size: 1.5em; font-weight: bold;">E-01 / A</p>																										
Tervfajta:	<p>Tervfajta:</p> <h2 style="text-align: center;">építési koncepcióterv</h2>					<p>Lapméret:</p> <p style="font-size: 1.2em;">880 x 297</p>			<p>Lépték:</p> <p style="font-size: 1.5em; font-weight: bold;">m 1:100</p>																										
Kidolgozás:	<p>Ép. munkatárs:</p> <p style="text-align: center;">Tillinger Ádám</p>				<p>Ellenőrzte:</p> <p style="text-align: center;">Kiss</p>																														
Tervkód:	<table border="0" style="width: 100%; font-size: 0.8em;"> <tr> <td>Munkaszám:</td><td>Blokk:</td><td>Sor:</td><td>Zóna:</td><td>Fejeletag:</td><td>Tervező:</td><td>M.fősz:</td><td>Rajz:</td><td>Terv:</td><td>Tervszám:</td><td>Index:</td><td>Dátum:</td></tr> <tr> <td>10308/2015</td><td>01</td><td>01</td><td>01</td><td>-</td><td>K&amp;J</td><td>01</td><td>A</td><td>E</td><td>E-01</td><td>A</td><td>2015.10.15.</td></tr> </table>											Munkaszám:	Blokk:	Sor:	Zóna:	Fejeletag:	Tervező:	M.fősz:	Rajz:	Terv:	Tervszám:	Index:	Dátum:	10308/2015	01	01	01	-	K&J	01	A	E	E-01	A	2015.10.15.
Munkaszám:	Blokk:	Sor:	Zóna:	Fejeletag:	Tervező:	M.fősz:	Rajz:	Terv:	Tervszám:	Index:	Dátum:																								
10308/2015	01	01	01	-	K&J	01	A	E	E-01	A	2015.10.15.																								





Projekt:	<h1 style="text-align: center;">Paks, Hangár Csarnok</h1> <p style="text-align: center;">7030 Paks, egykori konzervgyár területére, hrsz.: 3537/32</p>																																		
Megbízó:	<p style="text-align: center;"><b>TelePaks Nonprofit Kft.</b></p> <p style="text-align: center;">7031 Paks, Dózsa György u. 51-53..</p>																																		
Építésziroda:	<div style="display: flex; align-items: center;">  <div> <p style="font-size: 1.2em; font-weight: bold;">KISS ÉS JÁROMI ÉPÍTÉSZIRODA KFT.</p> <p>1025 BUDAPEST II. Címbalom u. 14. e-mail: kissjaromi1990@t-online.hu tel: +3630-597-6123</p> </div> </div>																																		
Építész vezető tervező:	<div style="display: flex; justify-content: space-between; padding: 10px;"> <div style="text-align: center;"> <p>.....</p> <p><b>Járomi Irén</b></p> <p>É1 01-1300/11</p> </div> <div style="text-align: center;"> <p>.....</p> <p><b>Kiss Gyula DLA</b></p> <p>É1 01-1276/11</p> </div> </div>																																		
Munkatársak:	<p style="text-align: center; font-size: 1.2em;">Tillinger Ádám</p>																																		
Rajz:	<p>Rajz:</p> <h2 style="text-align: center;">Földszinti alaprajz (zárt lelátóval)</h2>					<p>Munkaszám:</p> <p style="font-size: 1.2em;">10308/2015</p>			<p>Tervszám:</p> <p style="font-size: 1.5em; font-weight: bold;">E-01 / B</p>																										
Tervfajta:	<p>Tervfajta:</p> <h2 style="text-align: center;">építési koncepcióterv</h2>					<p>Lapméret:</p> <p style="font-size: 1.2em;">880 x 297</p>			<p>Lépték:</p> <p style="font-size: 1.5em; font-weight: bold;">m 1:100</p>																										
Kidolgozás:	<p>Ép. munkatárs:</p> <p style="font-weight: bold;">Tillinger Ádám</p>				<p>Ellenőrzte:</p> <p style="font-weight: bold;">Kiss</p>																														
Tervkód:	<table border="0" style="width: 100%; font-size: 0.8em;"> <tr> <td>Munkaszám:</td><td>Blokk:</td><td>Szint:</td><td>Zóna:</td><td>Fejeletagaz.</td><td>Tervező:</td><td>M.félsz.</td><td>Rajz:</td><td>Terv:</td><td>Tervszám:</td><td>Index:</td><td>Dátum:</td></tr> <tr> <td>10308/2015</td><td>01</td><td>01</td><td>01</td><td>-</td><td>K&amp;J</td><td>01</td><td>A</td><td>E</td><td>E-01</td><td>B</td><td>2015.10.15.</td></tr> </table>											Munkaszám:	Blokk:	Szint:	Zóna:	Fejeletagaz.	Tervező:	M.félsz.	Rajz:	Terv:	Tervszám:	Index:	Dátum:	10308/2015	01	01	01	-	K&J	01	A	E	E-01	B	2015.10.15.
Munkaszám:	Blokk:	Szint:	Zóna:	Fejeletagaz.	Tervező:	M.félsz.	Rajz:	Terv:	Tervszám:	Index:	Dátum:																								
10308/2015	01	01	01	-	K&J	01	A	E	E-01	B	2015.10.15.																								



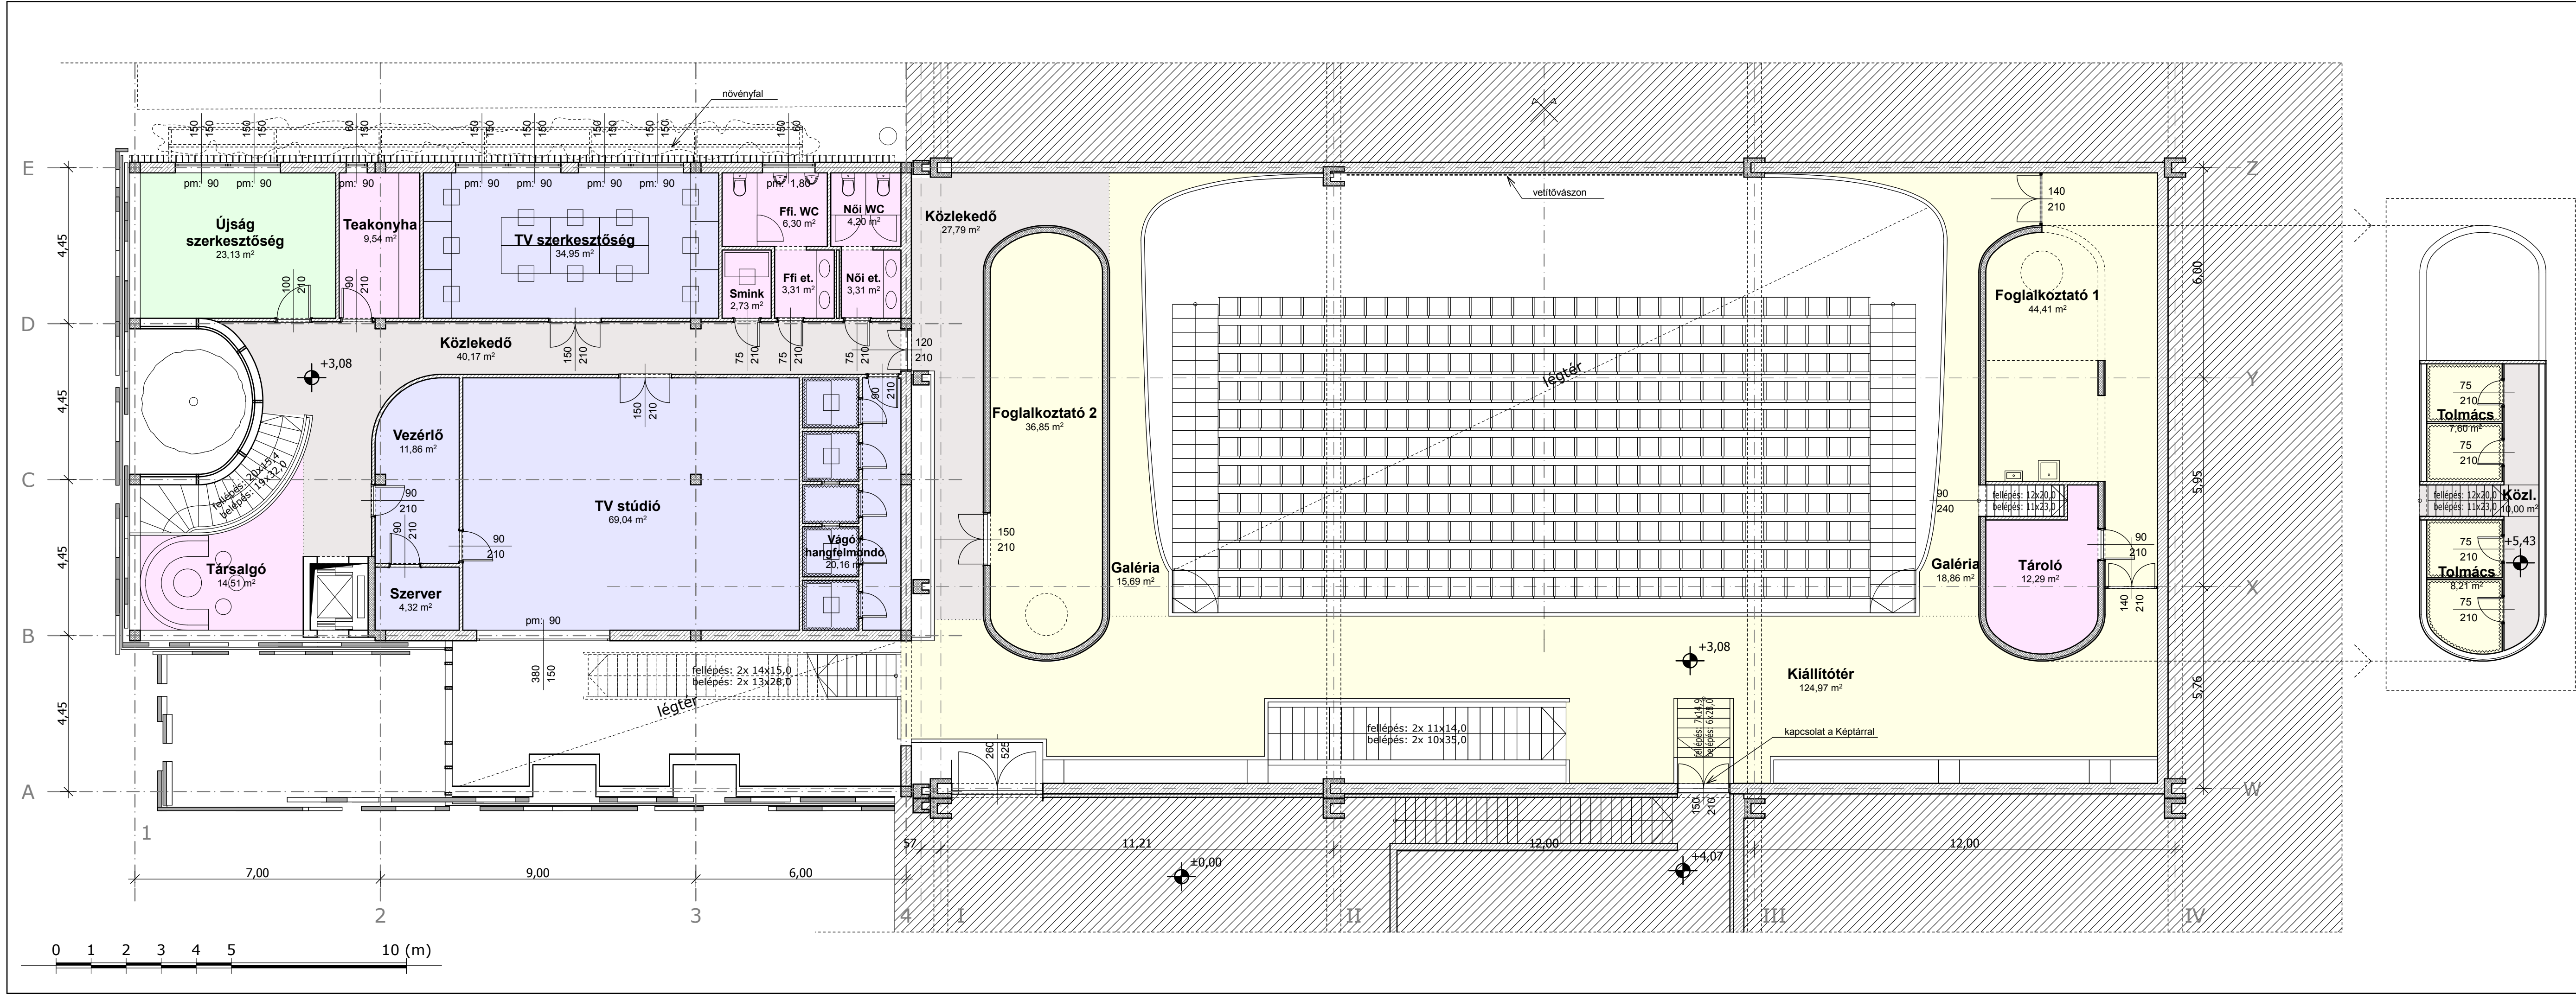

Megjegyzések:											
Jelmagyarázat:											
<div></div>		rendezvény és kiállítás									
<div></div>		rádió									
<div></div>		TV									
<div></div>		újság									
<div></div>		közlekedők									
<div></div>		kiszolgáló terek									
<div></div>		±0,00 = +94,70 mBf (Földszinti padlóvonala meg egyezik a Paksi Képtár Balti feletti magasságával)									
Projekt:		Paks, Hangár Csarnok 7030 Paks, egykori konzervgyár területe, hrsz.: 3537/32									
Megbízó:		TelePaks Nonprofit Kft. 7031 Paks, Dózsa György u. 51-53..									
Építészroda:		<div><div></div><div>KISS ÉS JÁROMI ÉPÍTÉSZIRODA KFT. 1025 BUDAPEST II. Címbalom u. 14. e-mail: kissjaromi1990@t-online.hu tel: +3630-597-6123</div></div>									
Építész vezető tervező:		Járomi Irén É1 01-1300/11									
Munkatársak:		Kiss Gyula DLA É1 01-1276/11									
Rajz:		Rajz: Emeleti alaprajz				Munkaszám: 10308/2015		Tervszám: E-02			
Tervfajta:		Tervfajta: építési koncepcióterv				Lapméret: 880 x 297		Lépték: m 1:100			
Kidolgozás:		Ép. munkatárs: Tillinger Ádám				Ellenőrző: Kiss					
Tervkód:		Munkaszám: 10308/2015									
		Blok:	Sor:	Zóna:	Melyelgáz:	Tervező:	Képfaz:	Rajz:	Terv:	Tervezőm:	Indok:
		01	01	01	-	K&J	01	A	E	E-02	
		Dátum: 2015.10.15.									

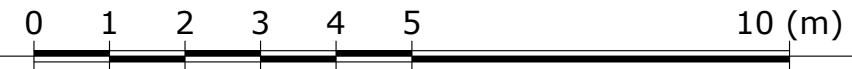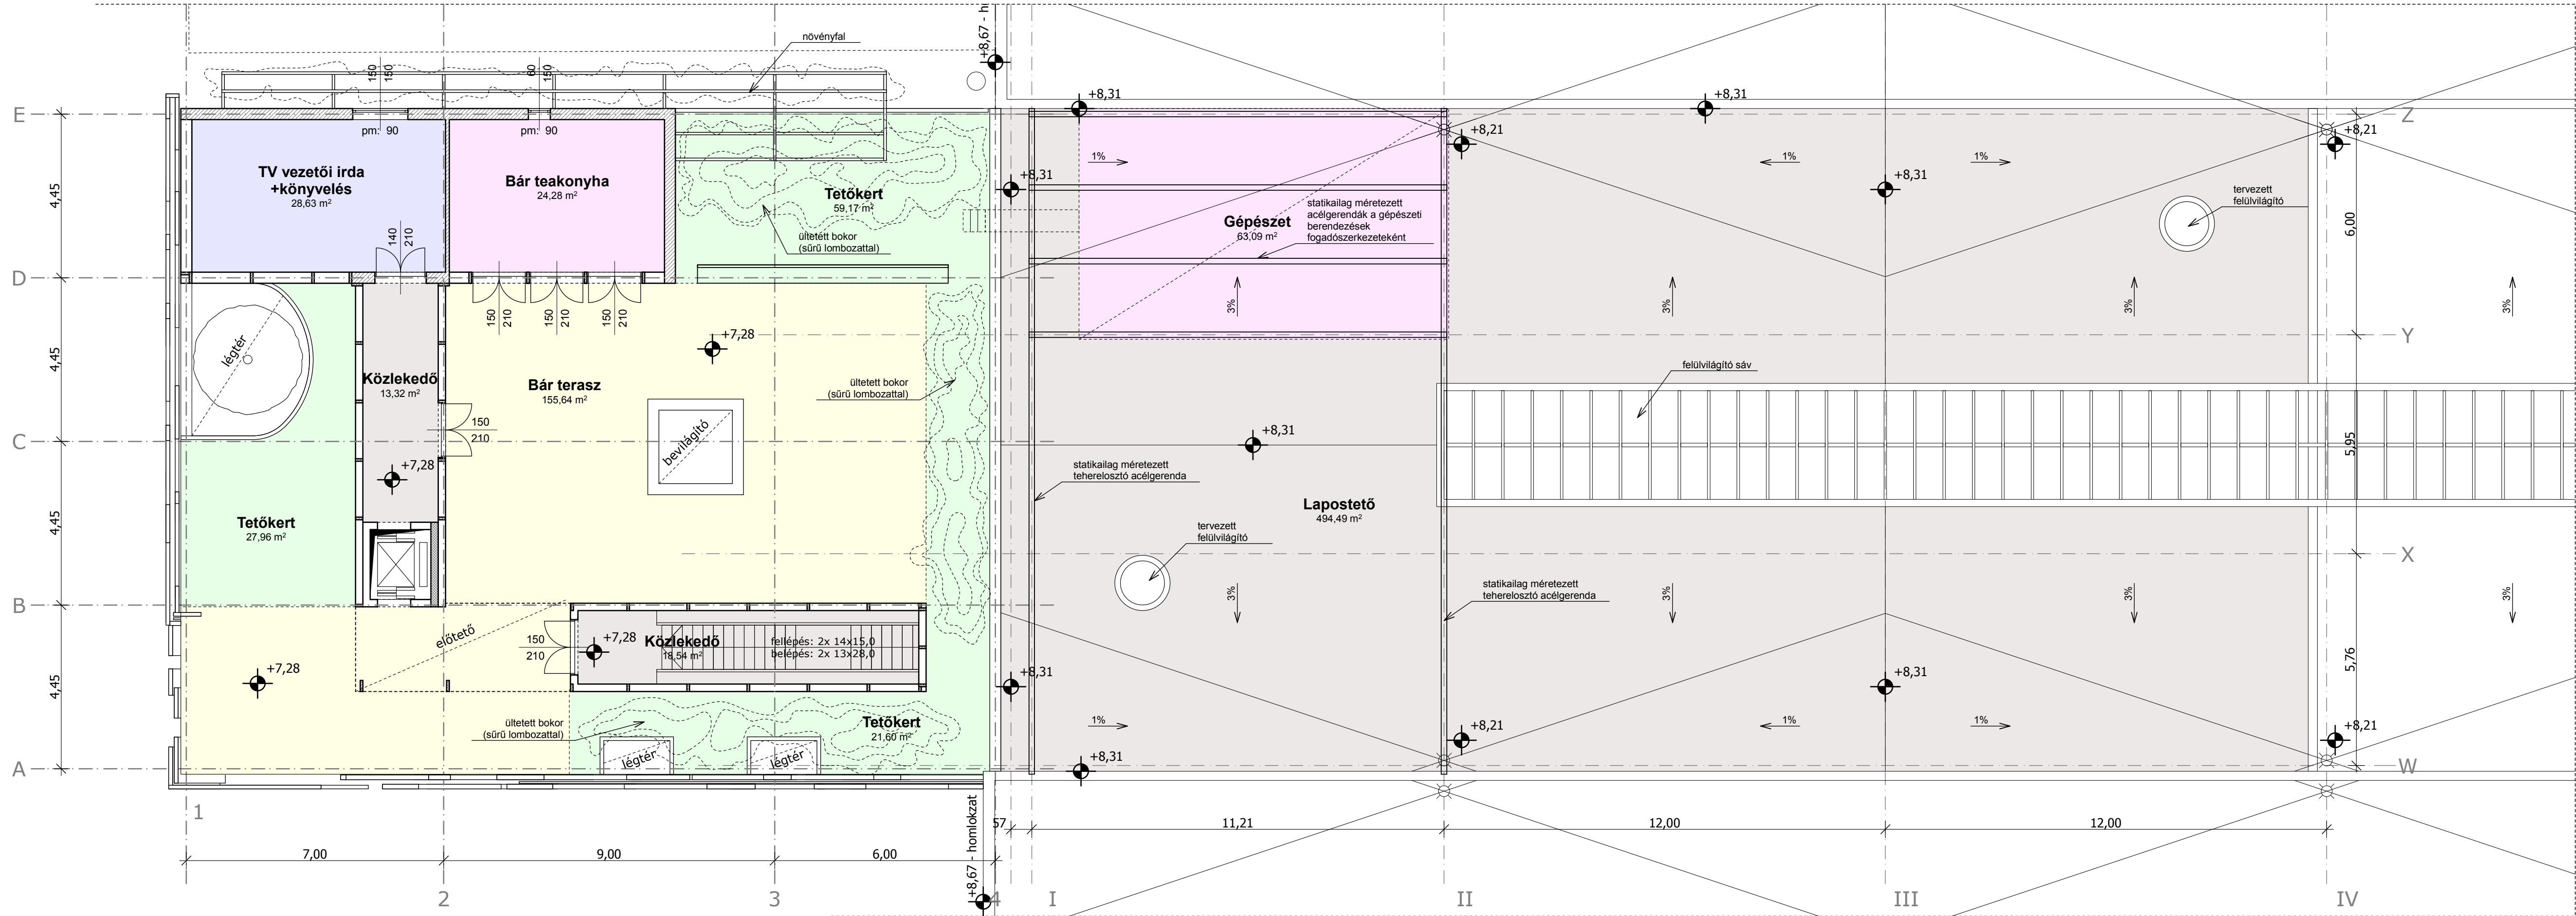

rendezvény és kiállítás

rádió

TV

újság

közlekedők

kiszolgáló terek

±0,00 = +94,70 mBf


(Földszinti padlóvonala

megegyezik a Paksi Képtár

Balti feletti magasságával)

Projekt:	<div> <div>Paks, Hangár Csarnok</div> <div>7030 Paks, egykori konzervgyár területe, hrsz.: 3537/32</div> </div>																																	
Megbízó:	<div> <div>TelePaks Nonprofit Kft.</div> <div>7031 Paks, Dózsa György u. 51-53..</div> </div>																																	
Építésziroda:	<div> <div> <div></div> <div>KISS ÉS JÁROMI ÉPÍTÉSZIRODA KFT.</div> <div>1025 BUDAPEST II. Címbalom u. 14.</div> <div>e-mail: kissjaromi1990@t-online.hu tel: +3630-597-6123</div> </div> </div>																																	
Építész vezető tervező:	<div> <div>Járomi Irén</div> <div>Ét 01-1300/11</div> <div>Kiss Gyula DLA</div> <div>Ét 01-1276/11</div> </div>																																	
Munkatársak:	<div> <div>Tillinger Ádám</div> </div>																																	
Rajz:	<div> <div>Tetőszinti alaprajz</div> </div>						Munkaszám:		Tervszám:																									
							10308/2015		E-03																									
Tervrajta:	<div> <div>Tervrajta:</div> <div>építési koncepcióterv</div> </div>						Lapméret:		Lépték:																									
							880 x 297		m 1:100																									
Kidolgozás:	<div> <div>Ép. munkatárs:</div> <div>Tillinger Ádám</div> </div>				<div> <div>Ellenőrzte:</div> <div>Kiss</div> </div>																													
Tervkód:	<table> <tr> <td>Munkaszám:</td> <td>Blokk:</td> <td>Sorszám:</td> <td>Állapot:</td> <td>Mezsgazs.</td> <td>Képf.</td> <td>Rajz:</td> <td>Terv:</td> <td>Tervszám:</td> <td>Index:</td> <td>Dátum:</td> </tr> <tr> <td>10308/2015</td> <td>01</td> <td>01</td> <td>01</td> <td>-</td> <td>K&amp;J</td> <td>01</td> <td>A</td> <td>E</td> <td>E-03</td> <td>2015.10.15.</td> </tr> </table>												Munkaszám:	Blokk:	Sorszám:	Állapot:	Mezsgazs.	Képf.	Rajz:	Terv:	Tervszám:	Index:	Dátum:	10308/2015	01	01	01	-	K&J	01	A	E	E-03	2015.10.15.
Munkaszám:	Blokk:	Sorszám:	Állapot:	Mezsgazs.	Képf.	Rajz:	Terv:	Tervszám:	Index:	Dátum:																								
10308/2015	01	01	01	-	K&J	01	A	E	E-03	2015.10.15.																								



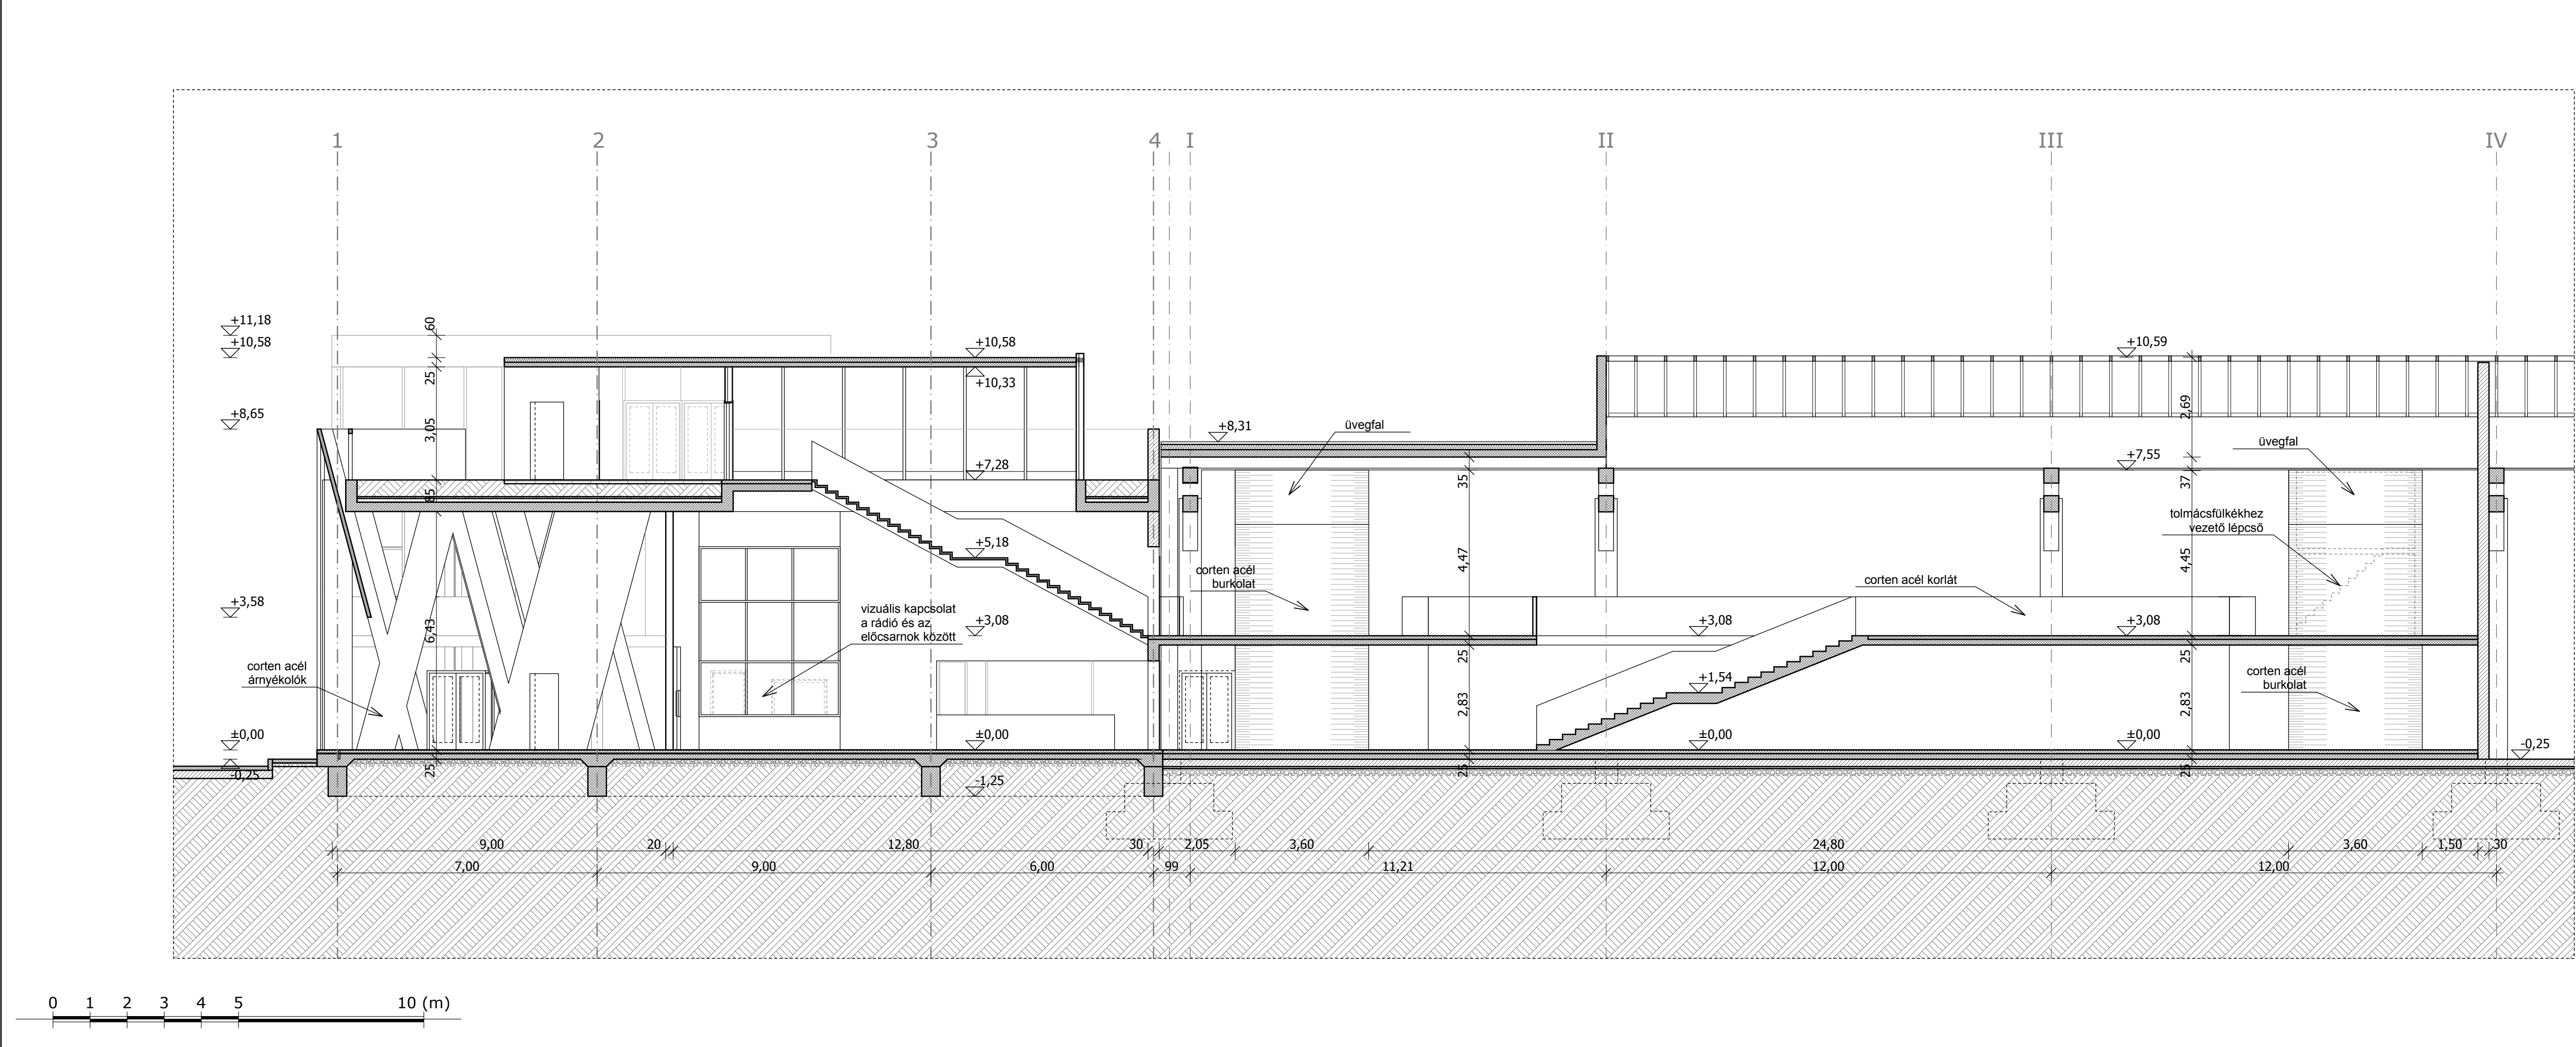

Megjegyzések:											
±0,00 = +94,70 mBf (Földszinti padlóvonala megegyezik a Paksi Képtár Balti feletti magasságával)											
Projekt:	Paks, Hangár Csarnok 7030 Paks, egykori konzervgyár területe, hrsz.: 3537/32										
Megbízó:	TelePaks Nonprofit Kft. 7031 Paks, Dózsa György u. 51-53..										
Építészroda:	 <b>KISS ÉS JÁROMI ÉPÍTÉSZIRODA KFT.</b> 1025 BUDAPEST II. Címbalom u. 14. e-mail: kissjaromi1990@t-online.hu tel: +3630-597-6123										
Építész vezető tervező:	Járomi Irén Kiss Gyula DLA É1 01-1300/11 É1 01-1276/11										
Munkatársak:	Tillinger Ádám										
Rajz:	Rajz: <b>A-A hosszmet szet</b>				Munkaszám: 10308/2015		Tervszám: <b>E-04</b>				
Tervrajta:	Tervrajta: <b>építési koncepcióterv</b>				Lapméret: 880 x 297		Lépték: <b>m 1:100</b>				
Kidolgozás:	Ép. munkatárs: Tillinger Ádám				Ellenőrzte: Kiss						
Tervkód:	Munkaszám: 10308/2015	Blau: 01	Szín: 01	Zóna: 01	helysz. sz.: -	K&J: 01	Rajz: M	Terv: E	Tervszám: E-04	Index: 04	Dátum: 2015.10.15.









Megjegyzések:

Projekt:	<b>Paks, Hangár Csarnok</b> 7030 Paks, egykori konzervgyár területe, hrsz.: 3537/32			
Megbízó:	<b>TelePaks Nonprofit Kft.</b> 7031 Paks, Dózsa György u. 51-53..			
Építésziroda:	<div></div> <b>KISS ÉS JÁROMI ÉPÍTÉSZIRODA KFT.</b> 1025 BUDAPEST II. Címbalom u. 14. e-mail: kissjaromi1990@t-online.hu tel: +3630-597-6123			
Építész vezető tervező:	<div>Járomi Irén É1 01-1300/11</div> <div>Kiss Gyula DLA É1 01-1276/11</div>			
Munkatársak:	Tillinger Ádám			
Rajz:	Rajz: <b>Rendering I</b>		Munkaszám: 10308/2015	Tervszám: <b>E-07</b>
Tervfajta:	Tervfajta: <b>építési koncepcióterv</b>		Lapméret: A3 420 x 297	Lépték: -
Kidolgozás:	Ép. munkatárs: Tillinger Ádám		Ellenőrizte: Kiss	
Tervkód:	Munkaszám: 10308/2015	Blokk: 01	Szint: 01	Zóna: 01
	Helyiség: -	Tervező: K&J	M.fázis: 01	Rajz: L
	Terv: E	Tervszám: E-07	Index:	Dátum: 2015.10.15.