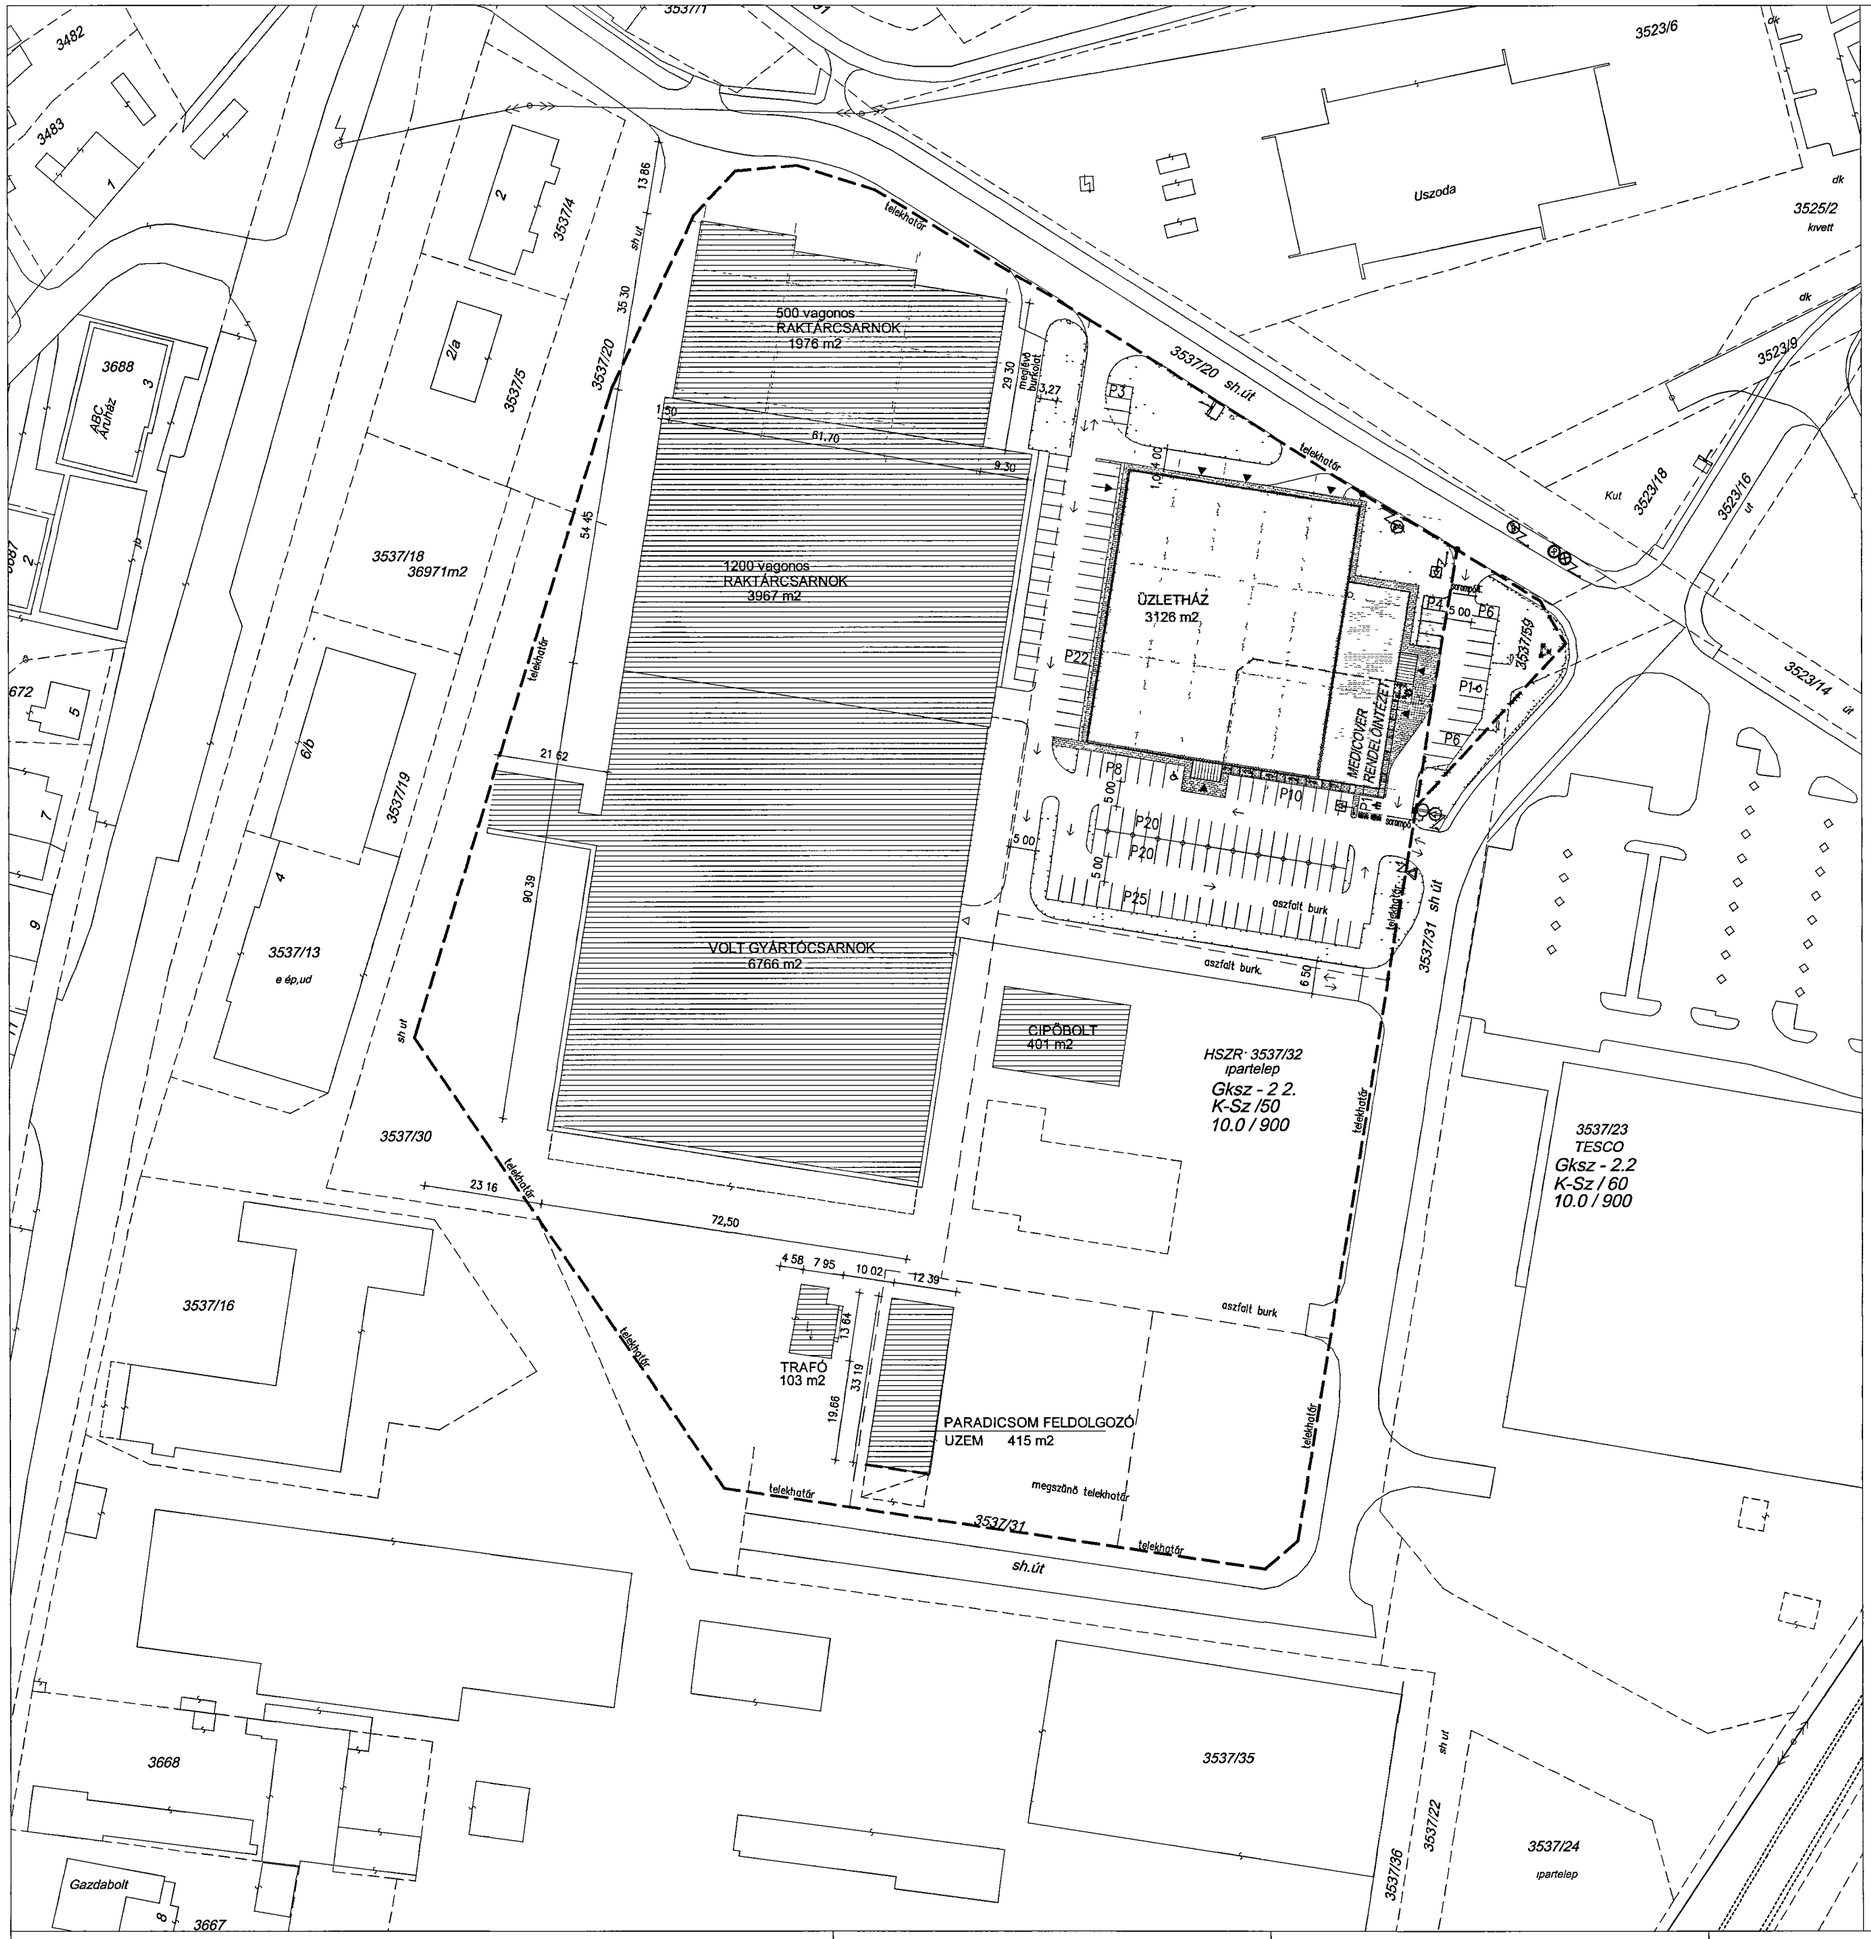

±0,00=Bf 94,50

É

JELMAGYARÁZAT.

ÚJ PARKOLÓ ÉPÍTÉSE

ELBONTOTT ÉPULET/ÉPULETRÉSZ

MEGLÉVŐ, MEGMARADÓ ÉPÜLET

TELEKHATÁR

ZÖLDTERÜLET
AZ UZLETHÁZ KORÜL

TÉRBURKOLAT

BEÉPÍTÉSI MUTATÓK:

OVEZET:	Gksz-2.2 K-sz/50/10.0/900
TELEKTERÜLET:	36971 m2
BEÉPÍTETTSÉG:	16751 m2
50 % >	45,31 %
ZÖLDTERÜLET:	12726 m2
20 % <	34,40 %
TELEPÍTETT LOMBOS FA·	36 db

PARKOLÓSZUKSÉGLET:

UZLETHÁZHOZ.	122 db
MEGLÉVÖ LÉTESÍTMÉNYEKHEZ:	31 db

PARKOLÓKIALAKÍTÁS·

PARKOLÓ ÜZLETHÁZ KÖRÜL:	129 db
KERÉKPÁR TÁROLÓ	15 férőhely

PARKOLÓ MEGLÉVÖ LÉTESÍTMÉNYEKNÉL A TÁRSASHÁZ TELKÉN BIZTOSÍTOTT!

TERVEZO: Magasépítési Tervező Kft. MATERV Architects & Engineers 1094 Budapest, Ferenc krt 23 Telefon (36-1)218-8100 Telefax (36-1)219-5926	MEGBÍZÓ: MEDICOVER RENDELŐINTÉZET FELELŐS ÉPÍTÉSZ TERVEZÖ: MACZELKA LÁSZLÓ	TERV· ATOM CENTER 7030 PAKS, TOLNAI U. 2. HRSZ.: 3537/32 MEDICOVER RENDELÖINTÉZET KIALAKÍTÁS	RAJZ· HELYSZÍNRAJZ TERVEZETT ÁLLAPOT TERVFAJTA PLAN TYP: TELEPULÉSKÉPI BEJELENTÉSI TERV	LÉPTÉK MASSSTAB: 1 1000 DÁTUM DATUM: 2014 09 22.	RAJZSZÁM PLANNUMMER: É–0