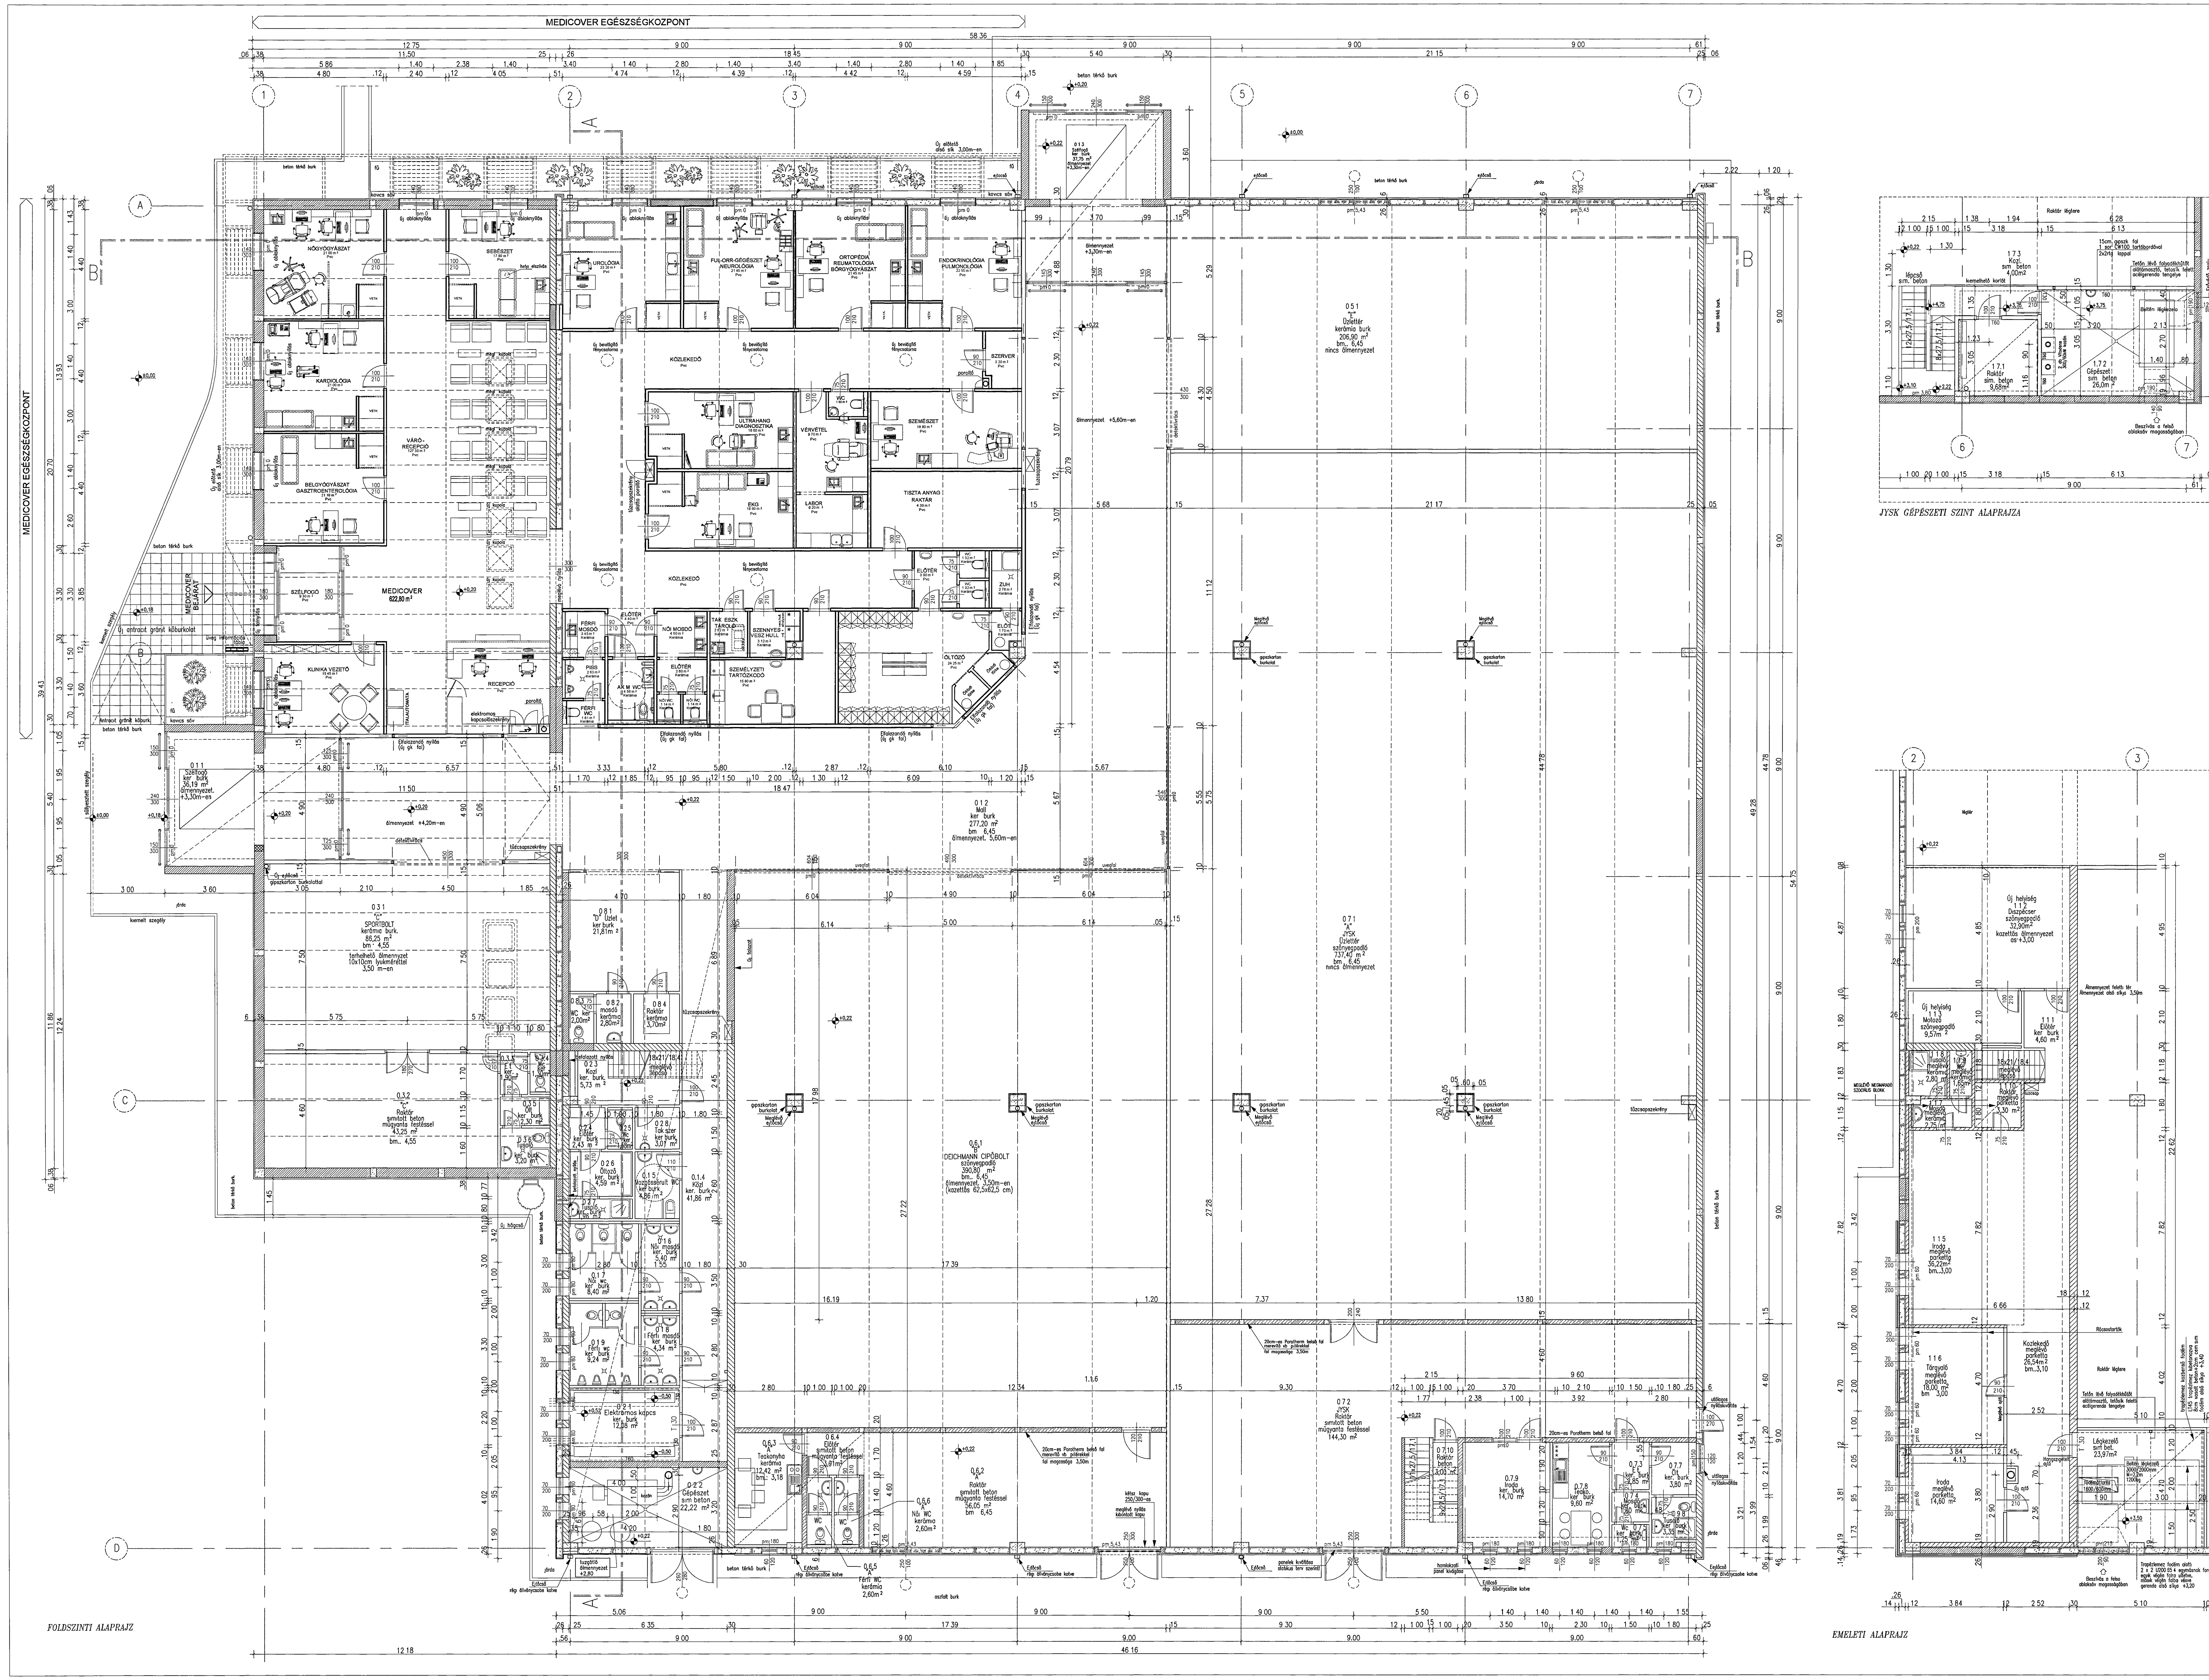

MEGJEGYZÉSEK: NOTES	±0,00=Bf 94,50

RAJZSZÁM PLAN Nr.	MÓDOSÍTÁS ANDERUNG	ELL. REV.	DÁTUM DATUM

MEGBÍZÓ.

TERVEZŐ: Magasépítési Tervező Kft. MATERV Architects & Engineers
1094 Budapest, Ferenc krt. 23.
Telefon:(36-1)218-8100 Telefax:(36-1)219-5926

TERV	ATOM CENTER 7030 PAKS, TOLNAI U. 2. HRSZ.: 3537/32 MEDICOVER RENDELŐINTÉZET KIALAKÍTÁS
RAJZ PLAN:	ALAPRAJZOK TERVEZETT ÁLLAPOT
FELELŐS ÉPÍTÉSZ TERVEZŐ VORSTEHENDER ARCHITEKT	MACZELKA LÁSZLÓ
SZERKESZTŐ ZEICHNER	BALAI BARNABÁS
EGYEZTETVE KONTROLL	
STATIKUS STATIKER SZABÓ I	ÉPÍTÉSZ ARCHITEKT BALAI B
GÉPÉSZ MECHANIK TÓTH I	ÉPÍTÉSZ ARCHITEKT
ELEKTROMOS ELEKTRO SZABÓ L	ÉPÍTÉSZ ARCHITEKT
AUTOCAD FILE LAST SAVING	Paks_alapr_terv 2014 09 22
TERVFAJTA PLAN TYP	TELEPÜLÉSKÉPI BEJELENTÉSI TERV
LÉPTÉK MASSSTAB 1.100	RAJZSZÁM PLANNUMMER É–1.1
DÁTUM DATUM 2014.09.22	