



P01	kazánház	beton	12,96 m ²
P02	közlekedő	döngölt föld	11,68 m ²
P03	tároló	döngölt föld	6,50 m ²
P04	tároló	döngölt föld	5,15 m ²
P05	tároló	döngölt föld	5,15 m ²
P06	tároló	döngölt föld	5,06 m ²
P07	tároló	döngölt föld	5,80 m ²
P08	pince	döngölt föld	16,76 m ²
P09	pince	döngölt föld	8,34 m ²
É-02 Pinceszinti alaprajz összesen:			77,28 m ²

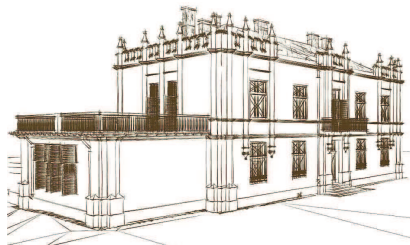

Megjegyzés:
Az esetleges átalakítási- felújítási munkák előtt
a méreteket a helyszínen ellenőrizni kell

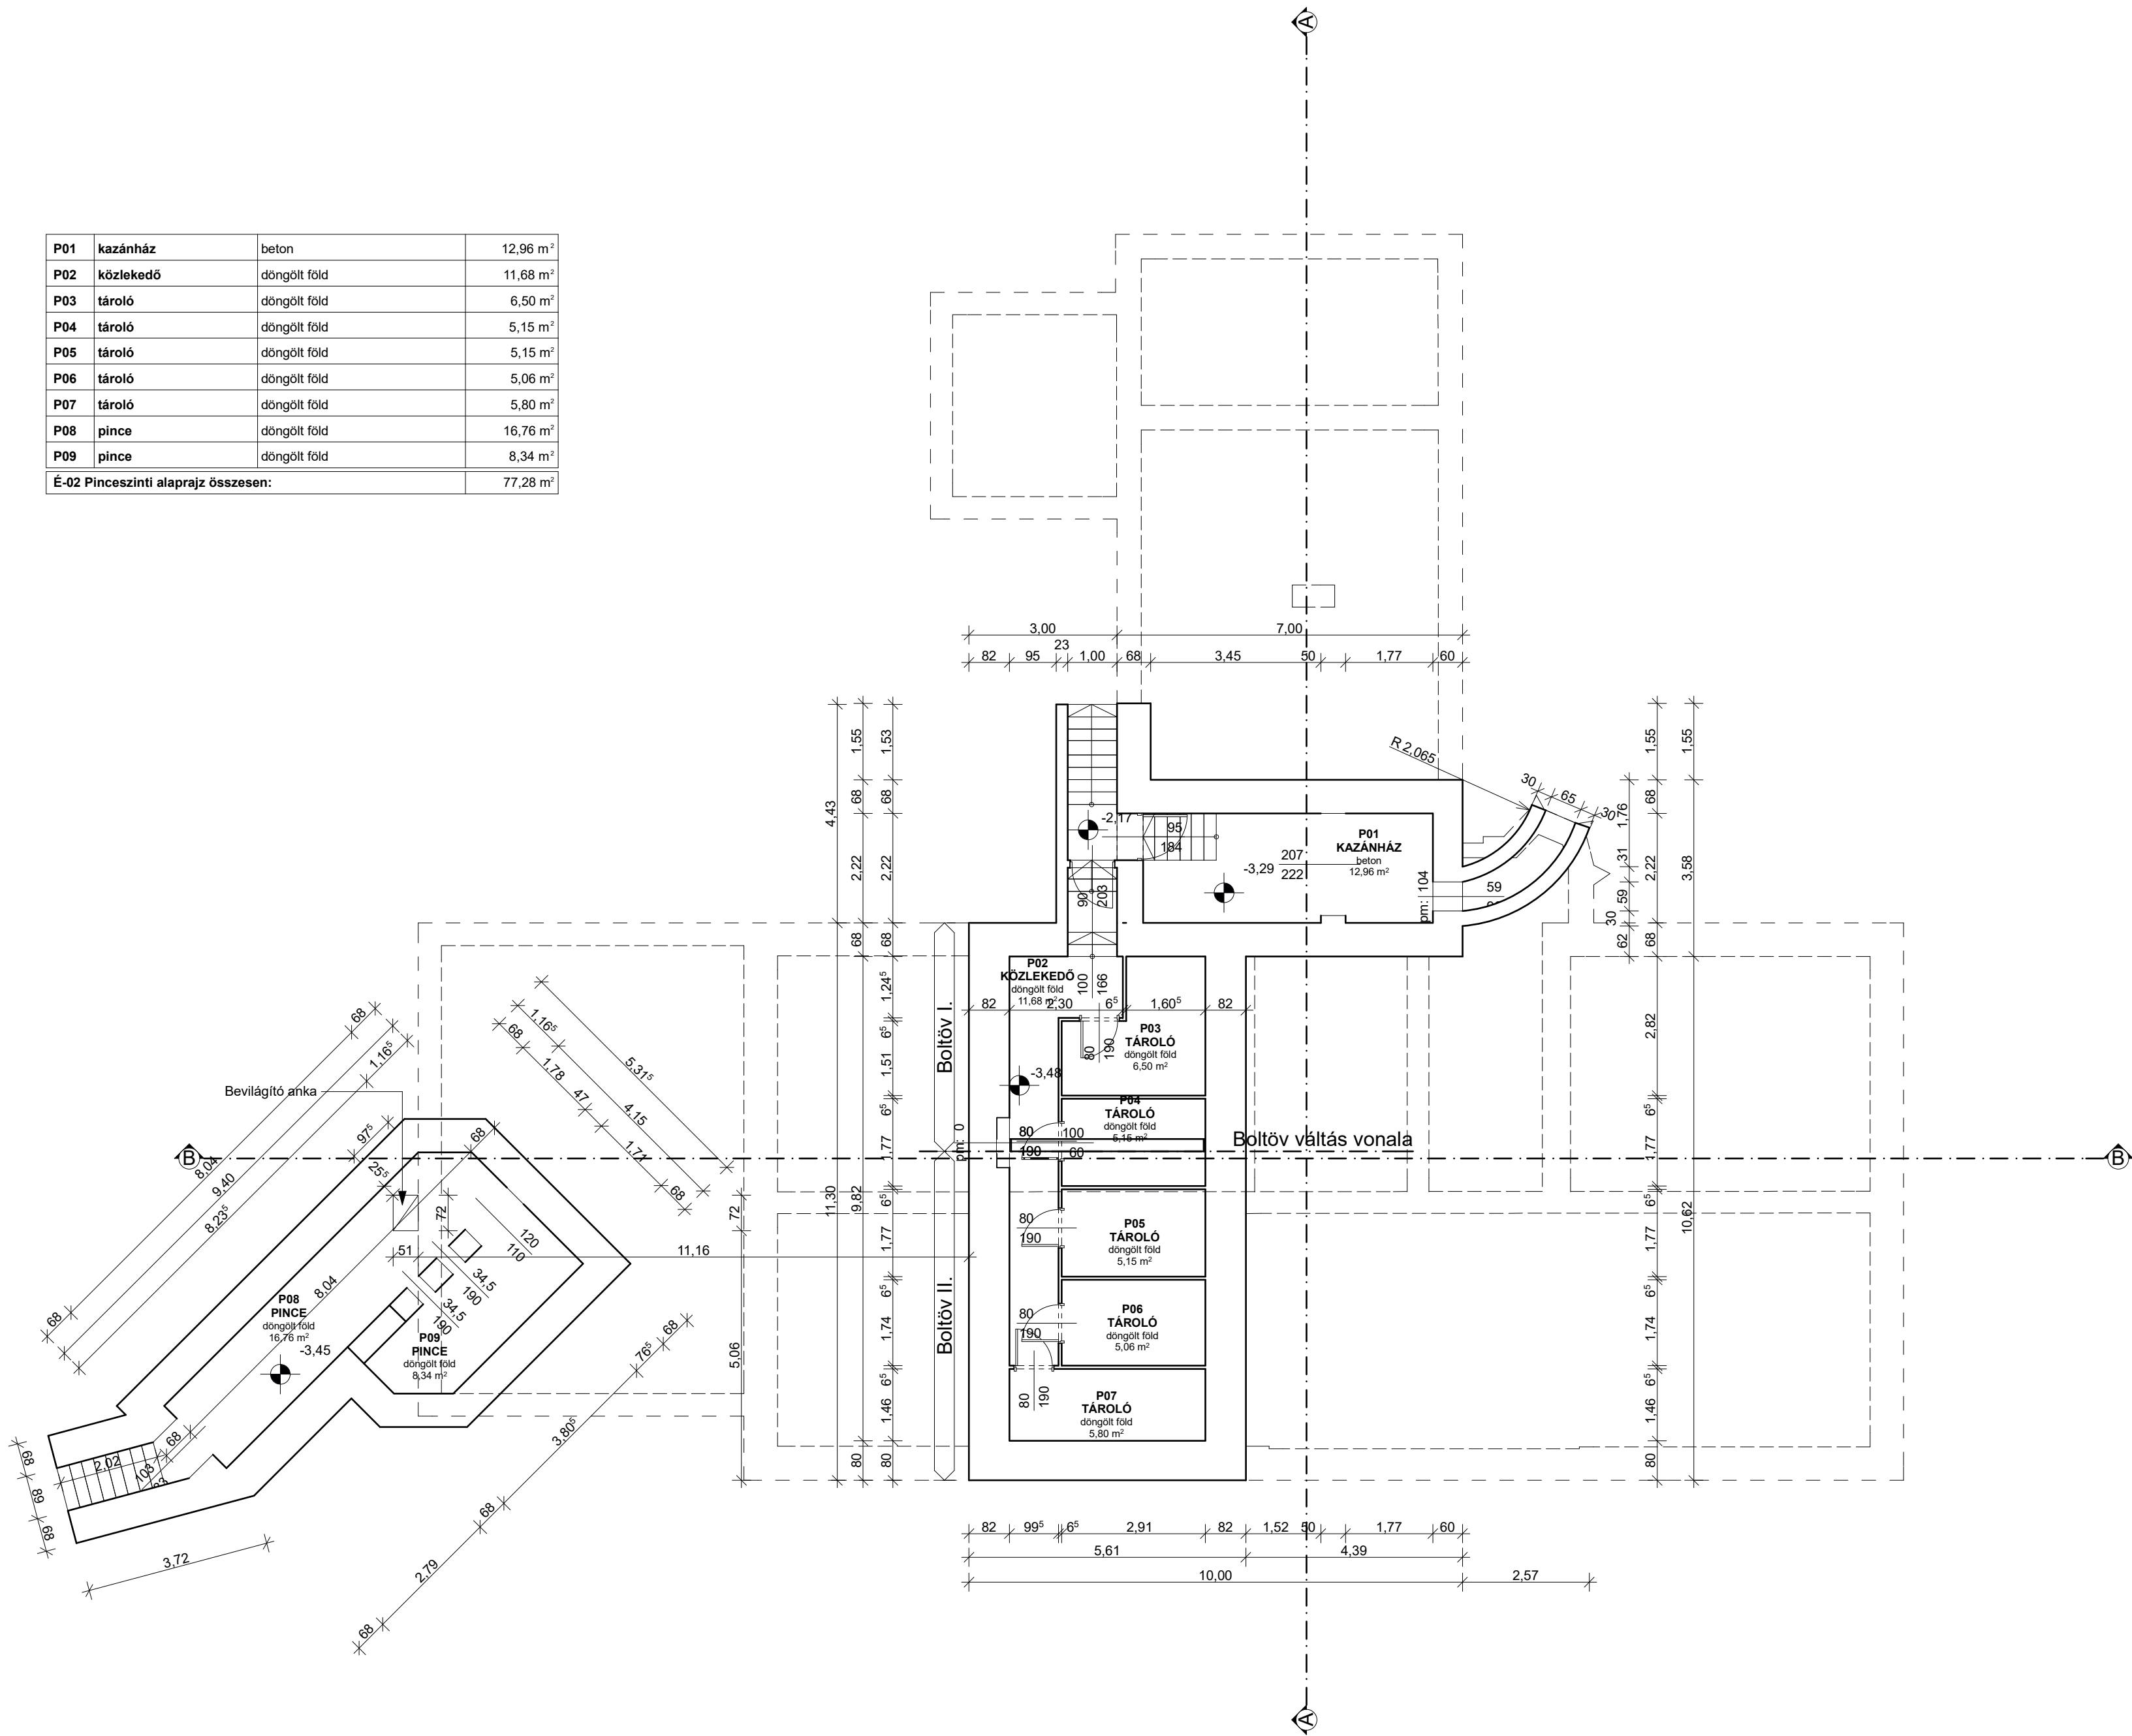

TERVEZŐK:

3H Mérnöki Iroda Kft.
Székesfehérvár, Vértanú u. 52/A
T: 22/337-387

.....
Hajós Imre
okl. építőmérnök
É2-07-0273

.....
Hajósné Jauch Katalin
okl. építőmérnök
É2-07-0225

.....
Pálkás István
okl. építésmérnök
É 07-0393

MEGRENDELŐ:

MAGYAR TUDOMÁNYOS AKADÉMIA
Agrártudományi Kutatóközpont
2462 Martonvásár, Brunszvik u. 2.

TERV TÁRGYA:

"Kiskastély" épület felmérési terve

RAJZ:

**FELMÉRÉSI
PINCESZINTI ALAPRAJZ**

LÉPTÉK	1:100	É-02
DÁTUM	2016. szeptember 30.	