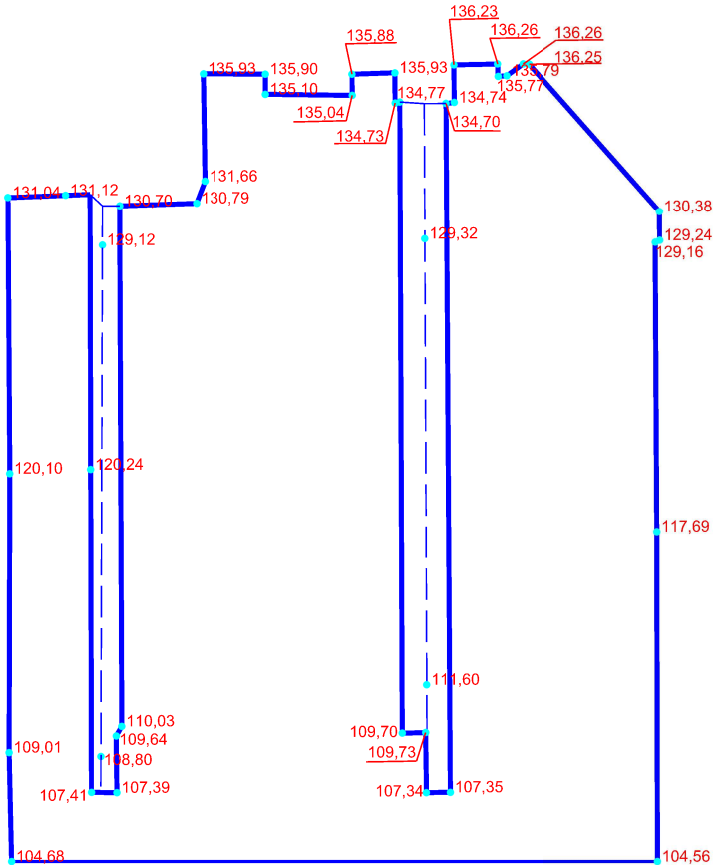

ARGON-GEO MÉRNÖKI IRODA KFT. 1143 BUDAPEST HUNGARIA KÖRÚT 134. Tel.: (06-1) 36-35-019, Fax: (06-1) 223-17-74 E-mail: argongeo@argongeo.hu				MUNKASZÁM: 171-052-0
Budapest, Czuczor utca 4. homlokzatrajz				DÁTUM: 2017.05.16. MÉRETARÁNY: 1:300 ALAPSZINT: EOMA
VONATKOZÓ UTASÍTÁS: M.2. Mérnökgeodéziai Tervezési Segédlet			LAPSZÁM: 1/1	VETÜLET: EOV
MÉRTE: Höchst Ádám	SZERKESZTETTE: Ernes Katalin	VIZSGÁLTA: Herbszt Mihály	FELELŐS MŰSZAKI VEZETŐ: Herbszt Mihály GD-T-13-13582	ÜGYVEZETŐ: Kázmér István SZGD-01-0880