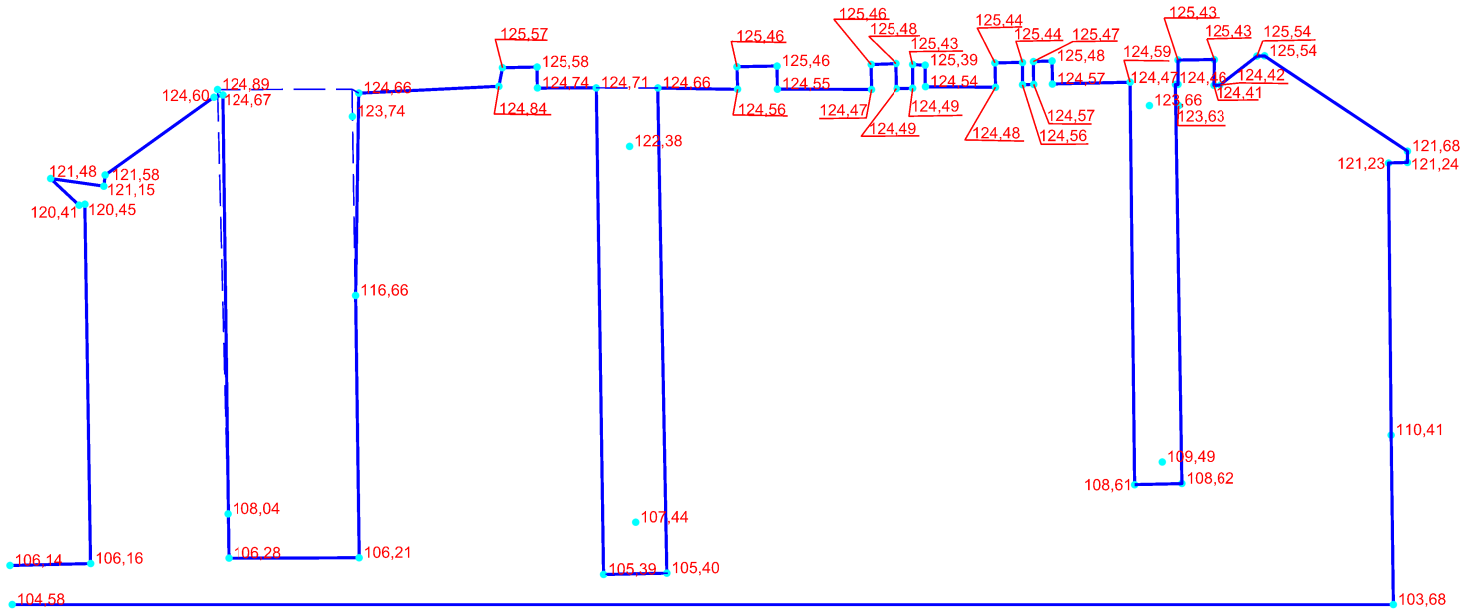

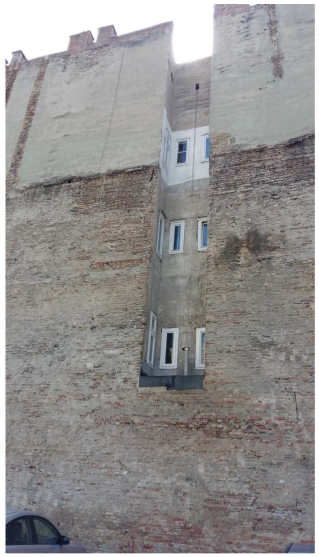

ARGON-GEO MÉRNÖKI IRODA KFT.

1143 BUDAPEST HUNGÁRIA KÖRÚT 134. Tel.: (06-1) 36-35-019, Fax: (06-1) 223-17-74 E-mail: argongeo@argongeo.hu

Budapest, Lónyay utca

2. homlokzatrajz

MUNKASZÁM:	171-052-0
DÁTUM:	2017.05.16.
MÉRETARÁNY:	1:300
ALAPSZINT:	EOMA
VETÜLET:	EOV

VONATKOZÓ UTASÍTÁS: M.2. Mérnökgeodéziai Tervezési Segédlet			LAPSZÁM: 1/1	
MÉRTE: Höchst Ádám	SZERKESZTETTE: Ernes Katalin	VIZSGÁLTA: Herbszt Mihály	FELELŐS MŰSZAKI VEZETŐ: Herbszt Mihály GD-T-13-13582	ÜGYVEZETŐ: Kázmér István SZGD-01-0880