

Megrendelő: Paks Város Önkormányzata  
7030 Paks, Dózsa Gy. út 55-61.  
Generáltervező: Czirják Szabó Kft., 1113 Bp, Kökörcsin u. 6.  
Tervező: KÉSZ Közút és Energetikai Tervező Kft.  
1016 Budapest, Naphegy u. 26. II/7.


## Vízellátás

2016. július



M 1:25 000




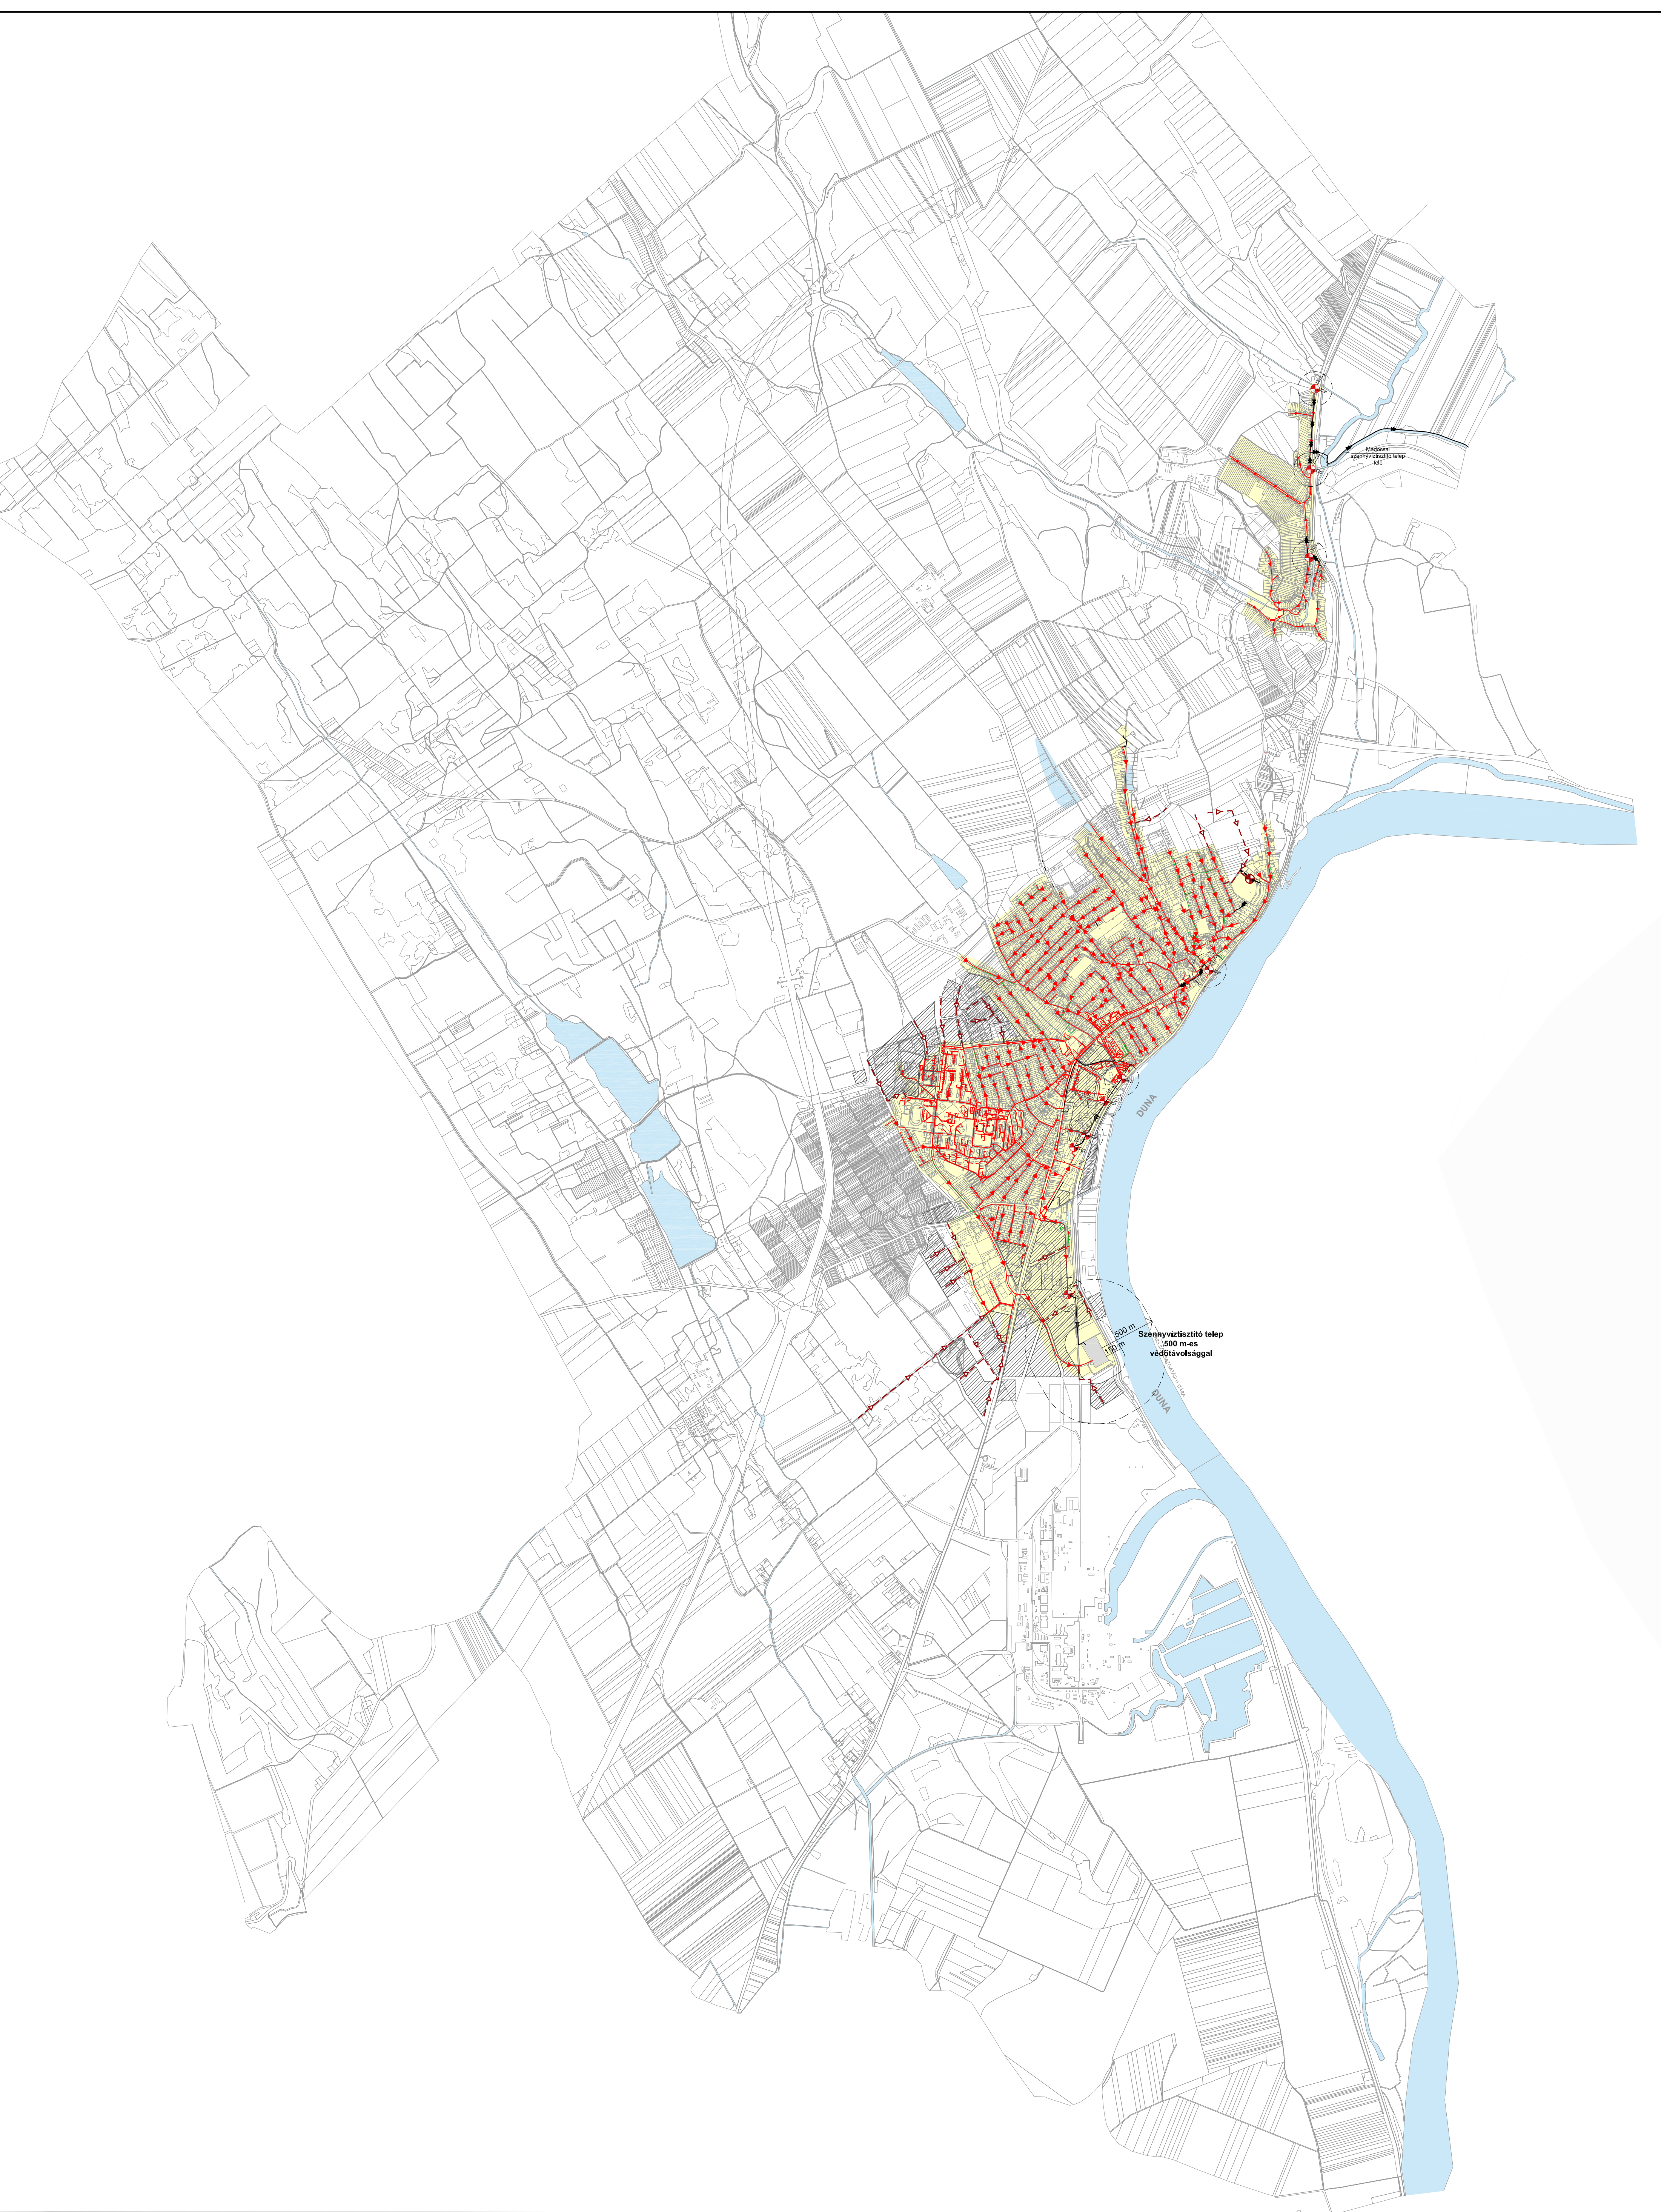

JELMAGYARÁZAT





Területfelhasználás lehetőségét korlátozó  
közmű adottságok

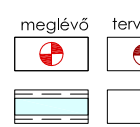

Szennyvíztisztító telep védőtávolságával  
Vízgyűjtő terület mederkarbantartási sávval

Ellátást nyújtó közműhálózati rendszerek

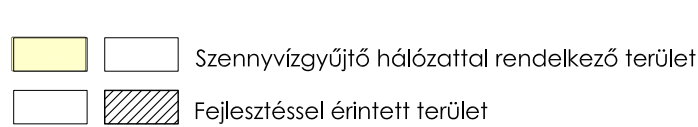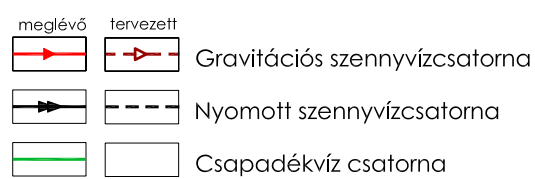

**A PAKSI ATOMERŐMŰ BŐVÍTÉSE KAPCSÁN FELMERÜLŐ VÁROS-  
FEJLESZTÉSI FELADATOK - TELEPÜLÉSRENDÉZÉSI PROGRAM,  
KOMPLEX TÉRBELI VIZSGÁLAT ÉS TANULMÁNYTERV**

Megrendelő: Paks Város Önkormányzata  
7030 Paks, Dózsa Gy. út 55-61.  
Generáltervező: Czirják Szabó Kft., 11113 Bp. Kőalkársán u. 6.  
Tervező: KESZ Közmű és Energetikai Tervező Kft.,  
1016 Budapest, Naphegy u. 26. II/7.

**Vízvezetés hálózati rendszere**

2016. július

K5-2

M 1:25 000







