

zenit stúdió KFT
6726 Szeged, Csíz utca 7/6
Varsányi András
Pozsár Péter É/2 01-0218
Szabó István Dániel
Koczka Zsófia

tervező
megrendelő

Hódmezővásárhely Megyei Jogú
Város Önkormányzata
Hódmezővásárhely, Kossuth tér 1.



Hódmezővásárhely, Kossuth tér 7
hrsz 13498/1 alatti épület állapottervei

pincszinti alaprajz

2011.01.17.

m 1:200

A02

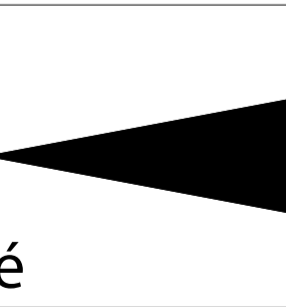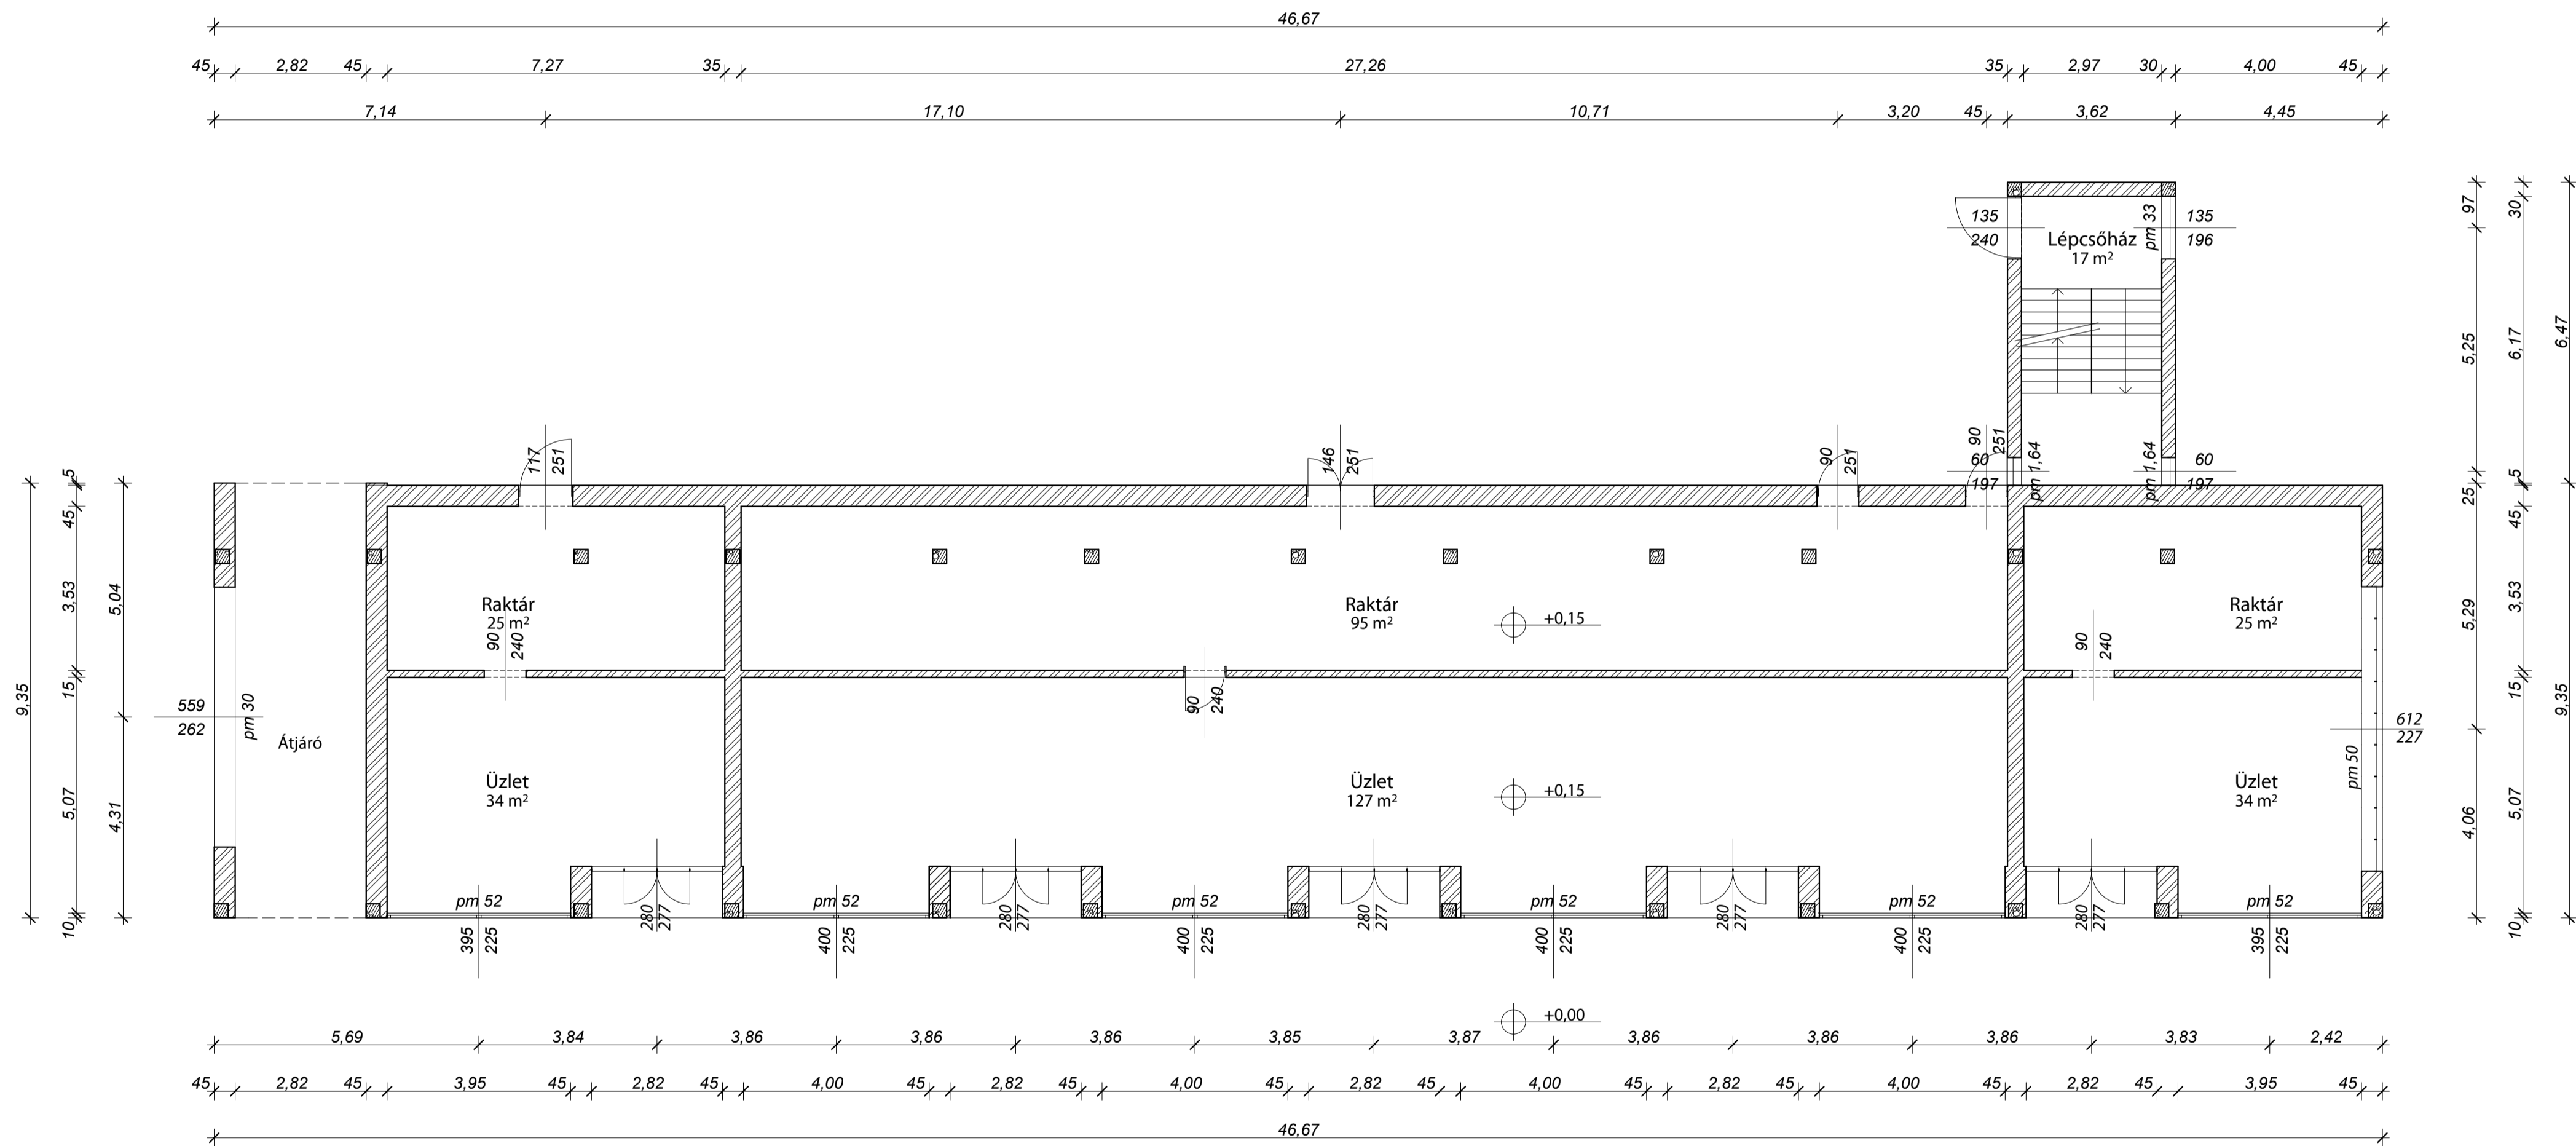

zenit stúdió KFT
6726 Szeged, Csíz utca 7/6
Varsányi András
Pozsár Péter É/2 01-0218
Szabó István Dániel
Koczka Zsófia

tervező
megrendelő

Hódmezővásárhely Megyei Jogú
Város Önkormányzata
Hódmezővásárhely, Kossuth tér 1.



Hódmezővásárhely, Kossuth tér 7
hrsz 13498/1 alatti épület állapottervei

Földszinti alaprajz

2011.01.17.

m 1:200

A03

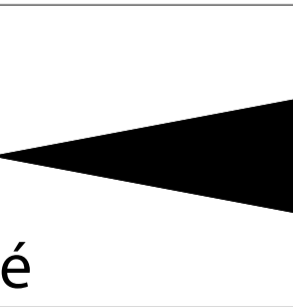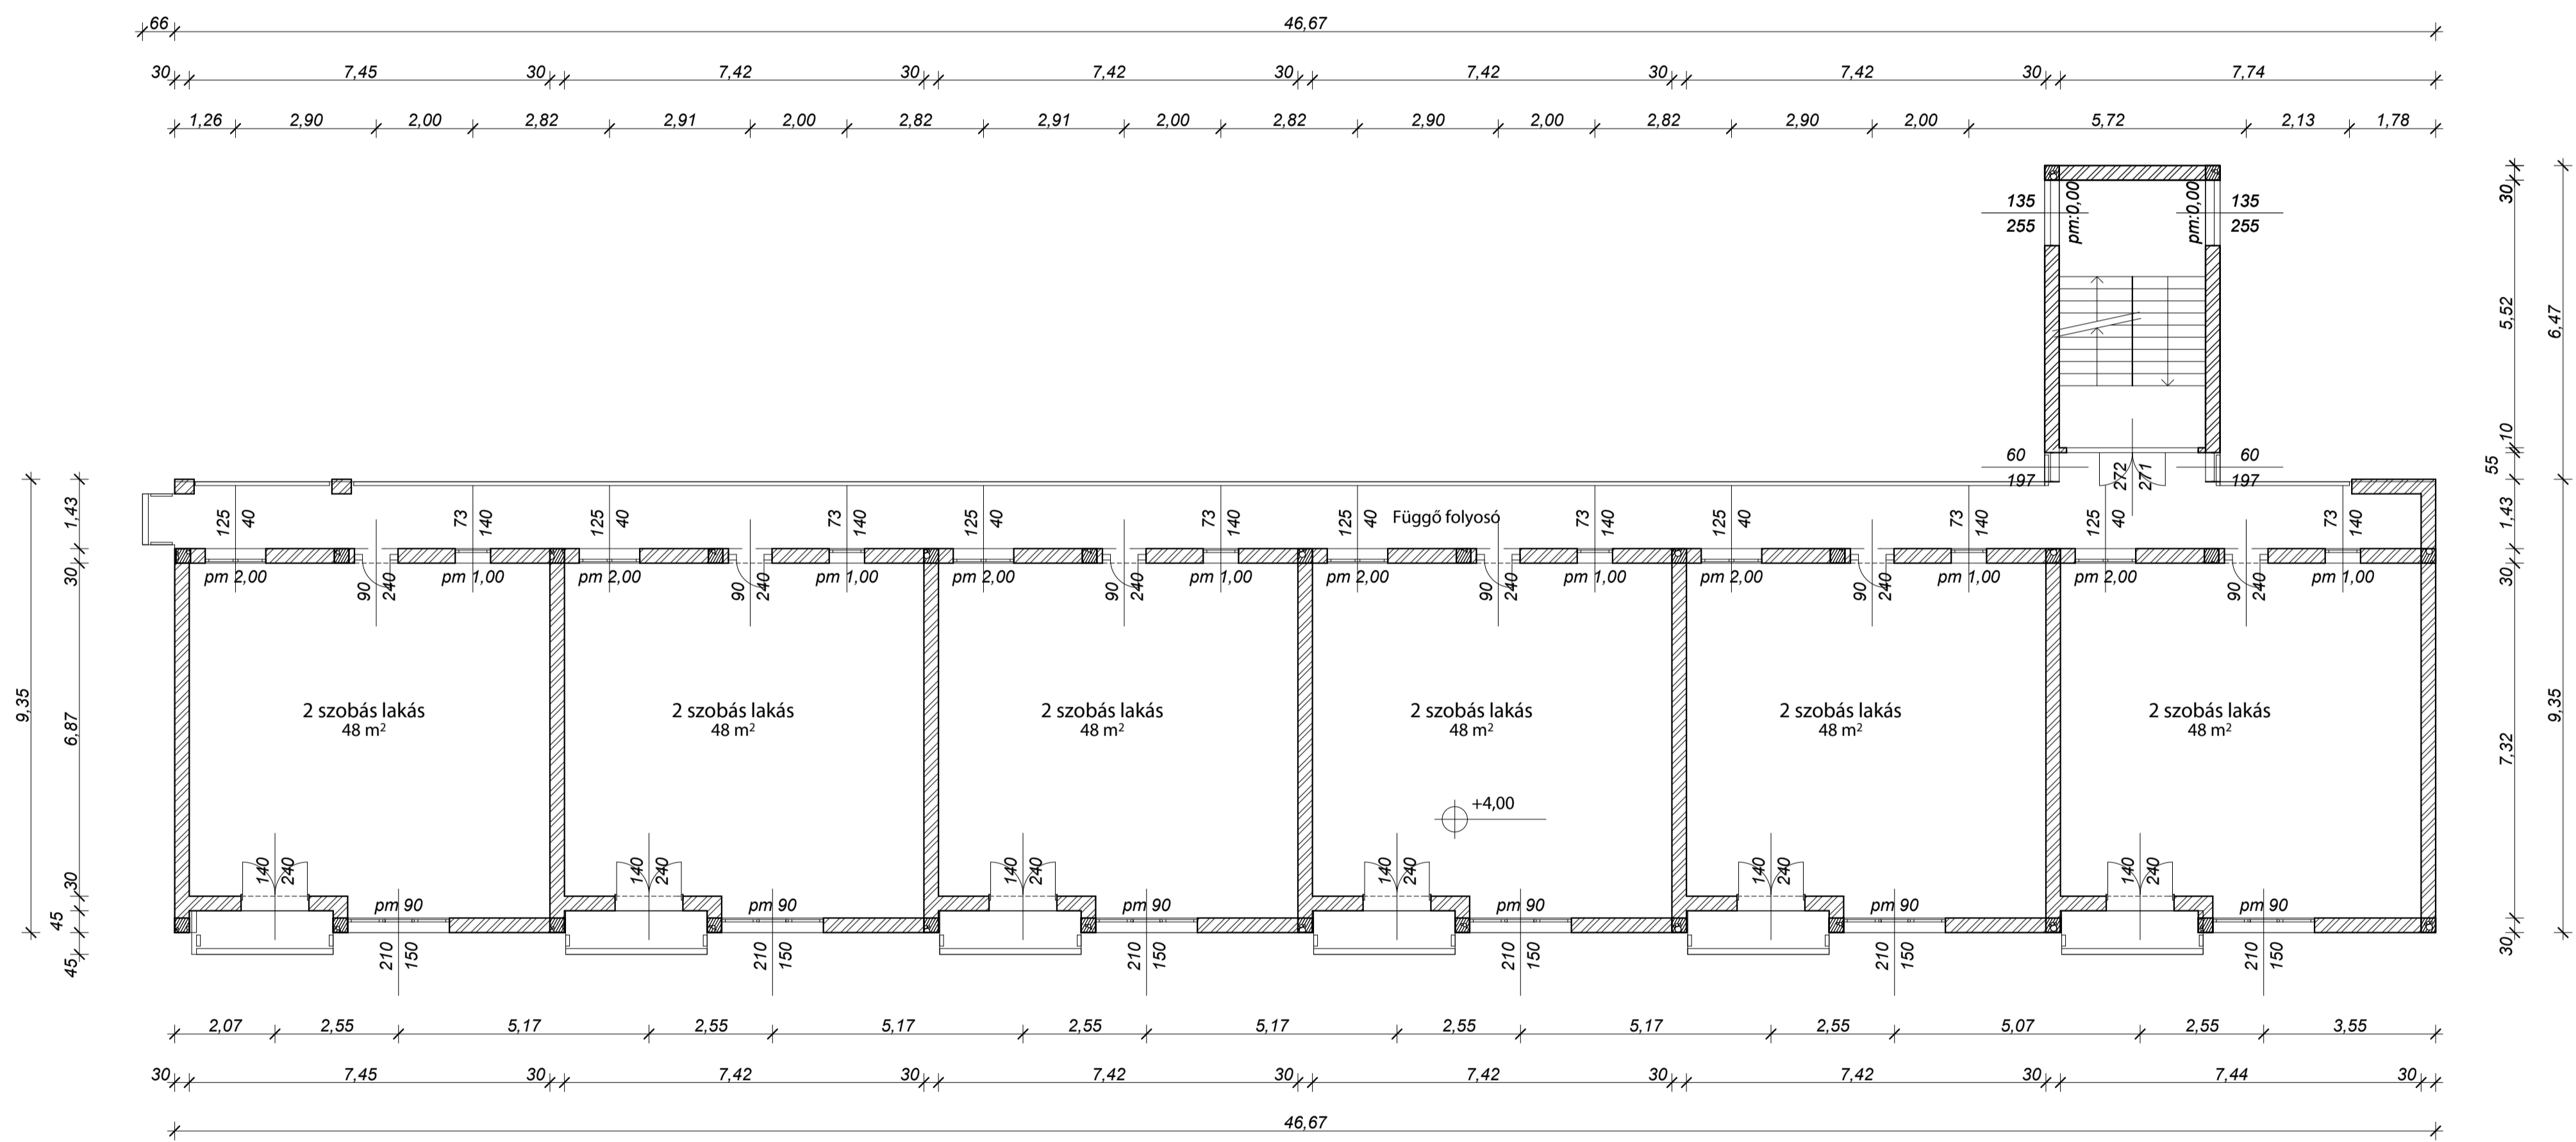

zenit stúdió KFT
6726 Szeged, Csíz utca 7/6
Varsányi András
Pozsár Péter É/2 01-0218
Szabó István Dániel
Koczka Zsófia

tervező
megrendelő

Hódmezővásárhely Megyei Jogú
Város Önkormányzata
Hódmezővásárhely, Kossuth tér 1.



Hódmezővásárhely, Kossuth tér 7
hrsz 13498/1 alatti épület állapottervei

1. emeleti alaprajz

2011.01.17.

m 1:200

A04

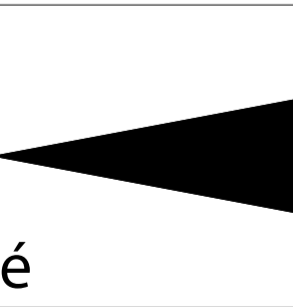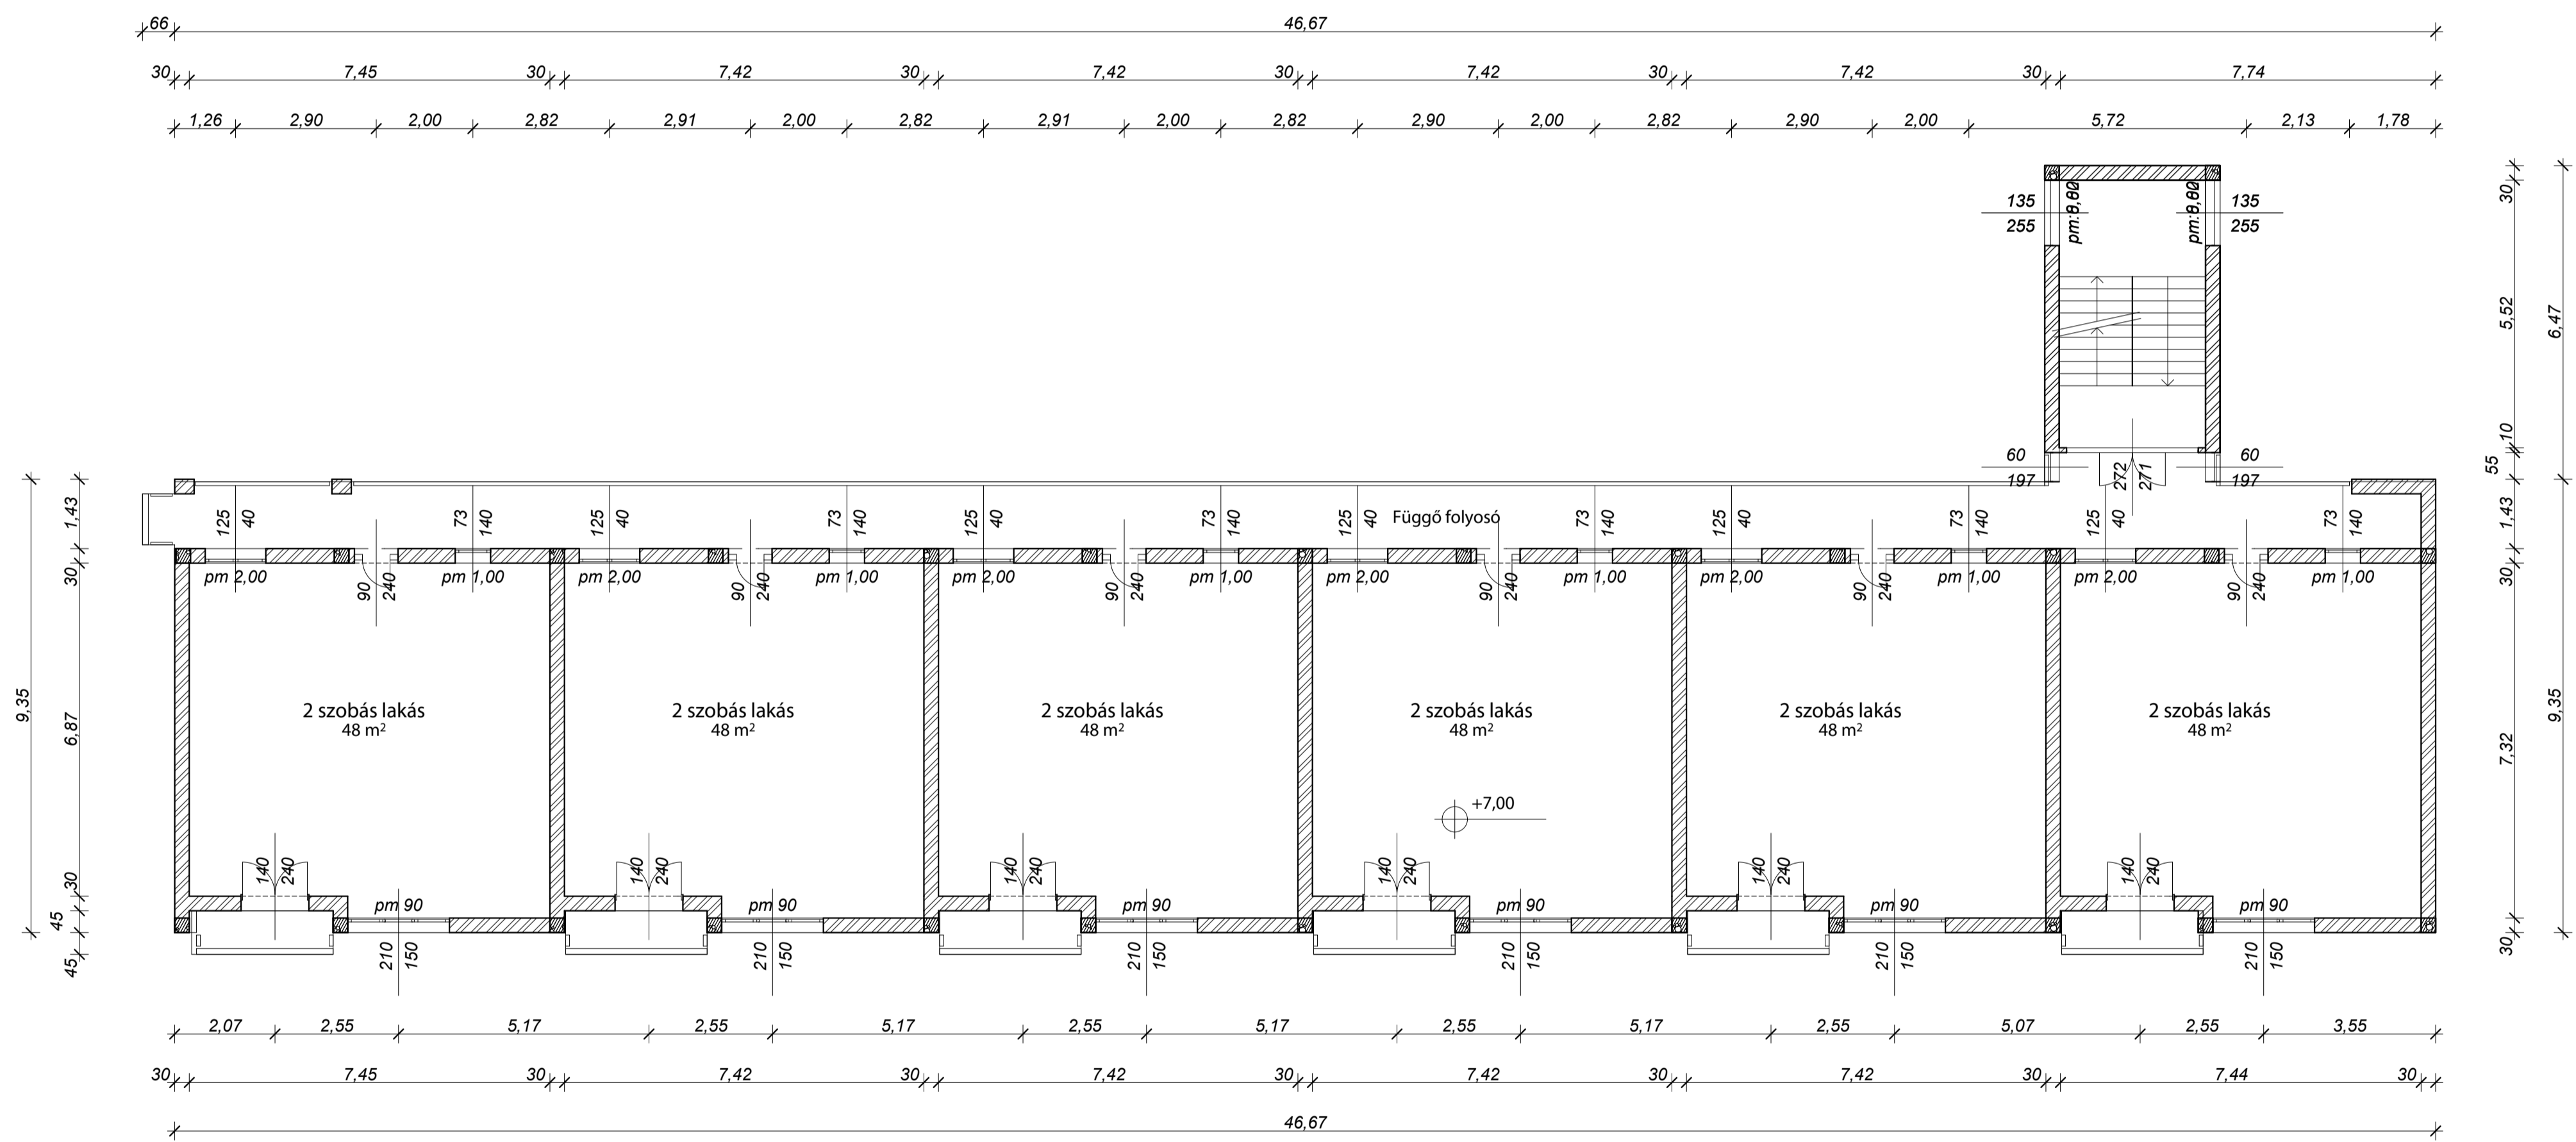

zenit stúdió KFT
6726 Szeged, Csíz utca 7/6
Varsányi András
Pozsár Péter É/2 01-0218
Szabó István Dániel
Koczka Zsófia

tervező
megrendelő

Hódmezővásárhely Megyei Jogú
Város Önkormányzata
Hódmezővásárhely, Kossuth tér 1.



Hódmezővásárhely, Kossuth tér 7
hrsz 13498/1 alatti épület állapottervei

2. emeleti alaprajz

2011.01.17.

m 1:200

A05

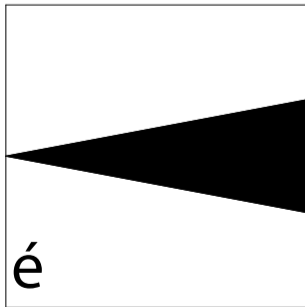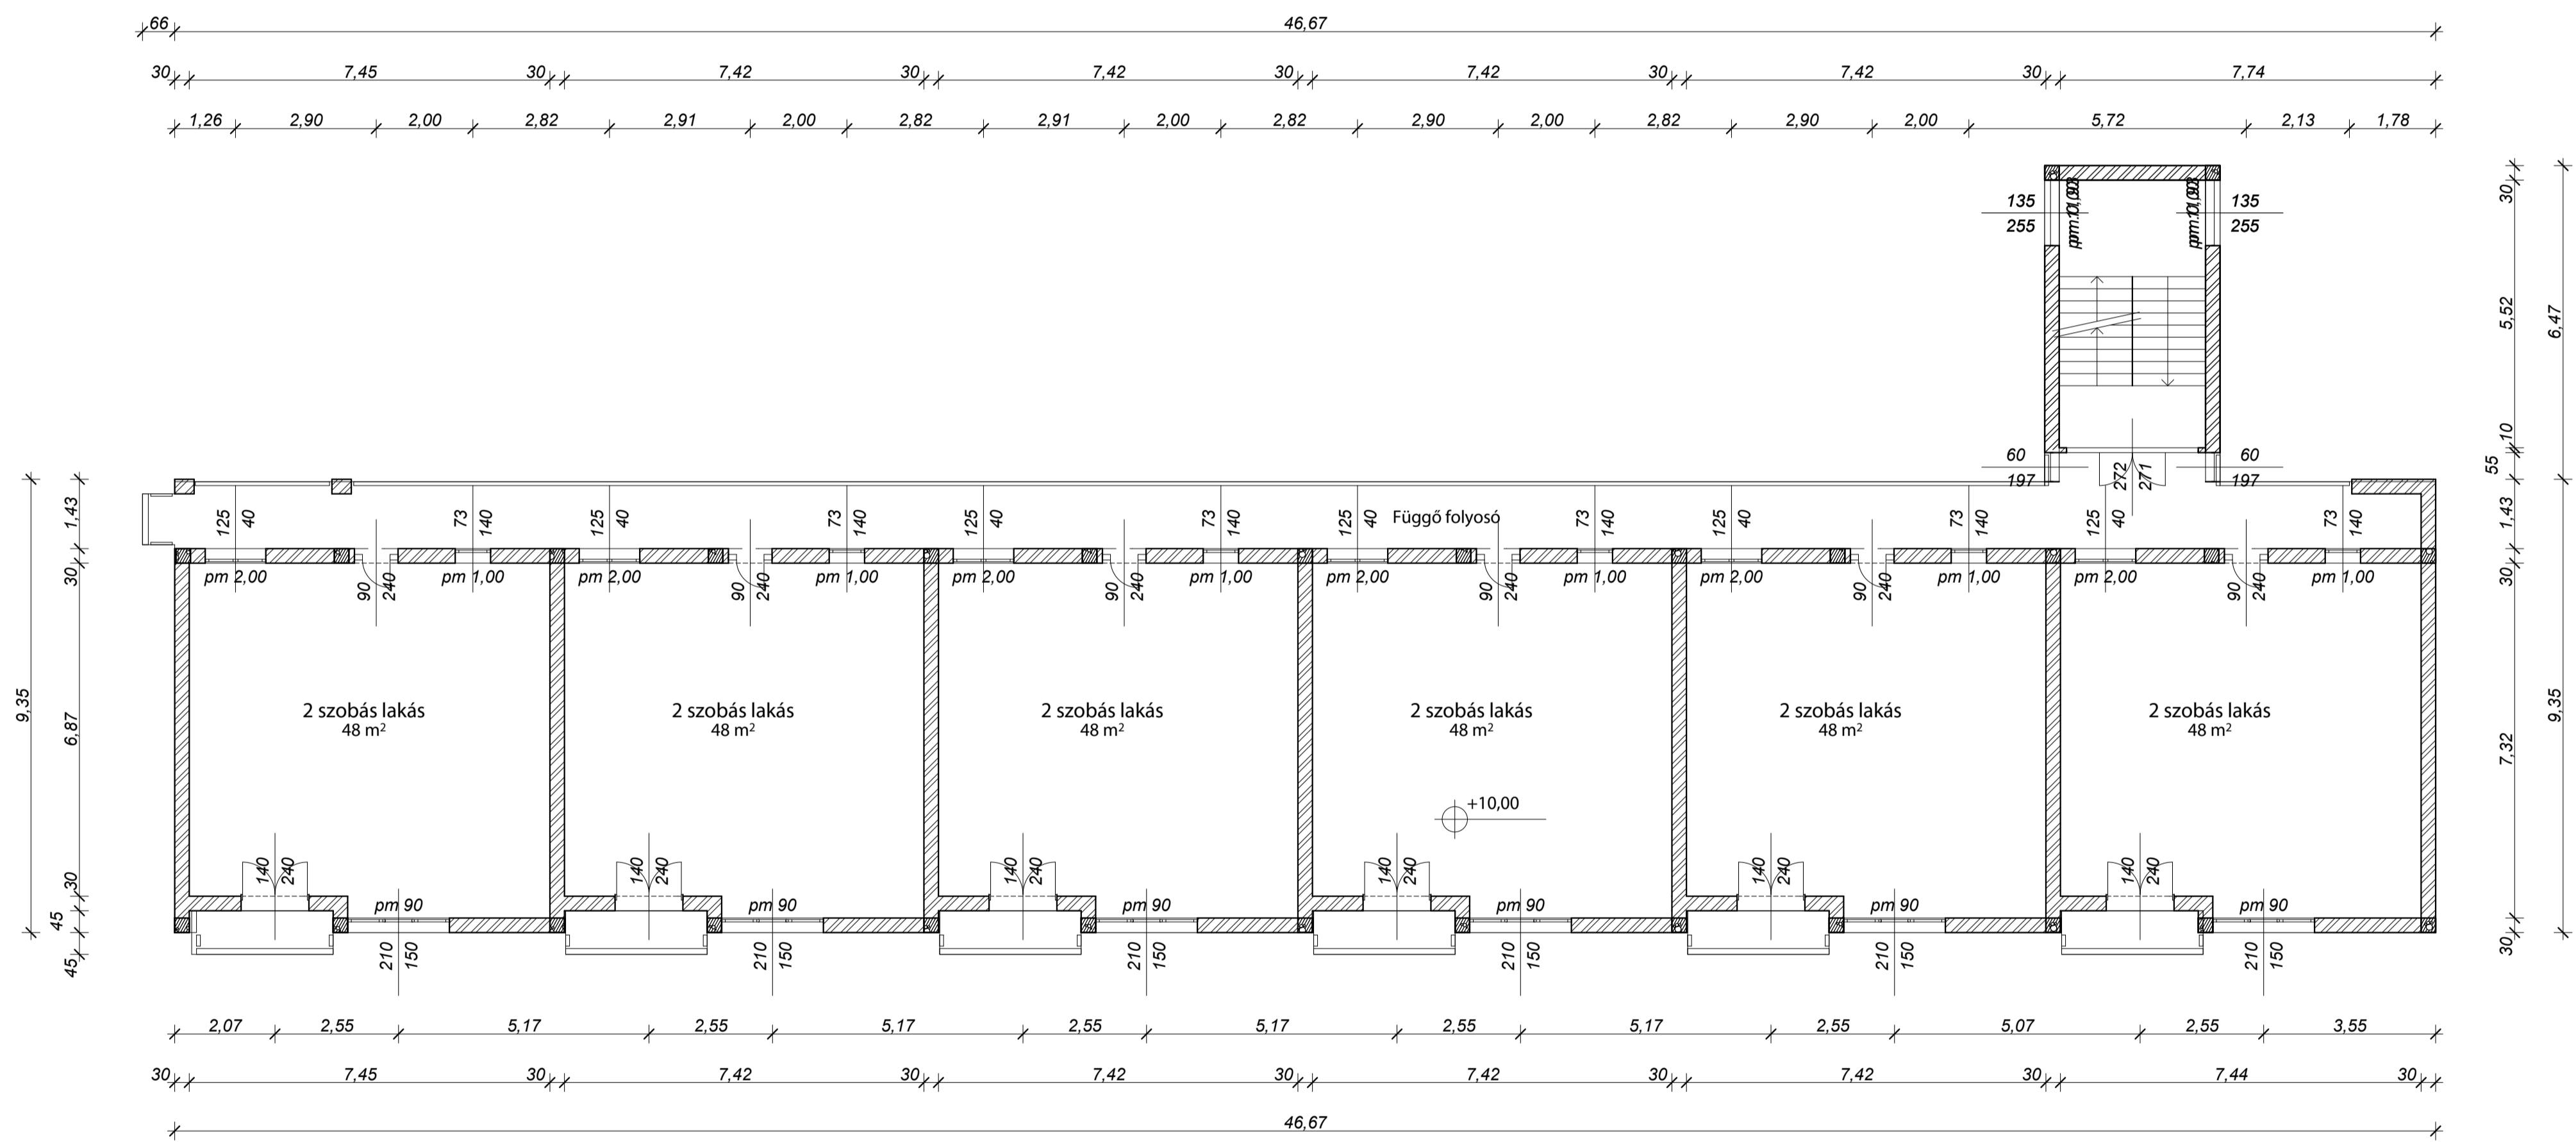

zenit stúdió KFT
6726 Szeged, Csíz utca 7/6
Varsányi András
Pozsár Péter É/2 01-0218
Szabó István Dániel
Koczka Zsófia

tervező
megrendelő

Hódmezővásárhely Megyei Jogú
Város Önkormányzata
Hódmezővásárhely, Kossuth tér 1.


Hódmezővásárhely, Kossuth tér 7
hrsz 13498/1 alatti épület állapottervei

3. emeleti alaprajz


2011.01.17.

m 1:200


A06

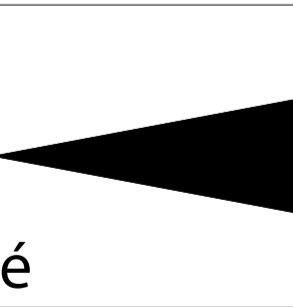

északi homlokzat

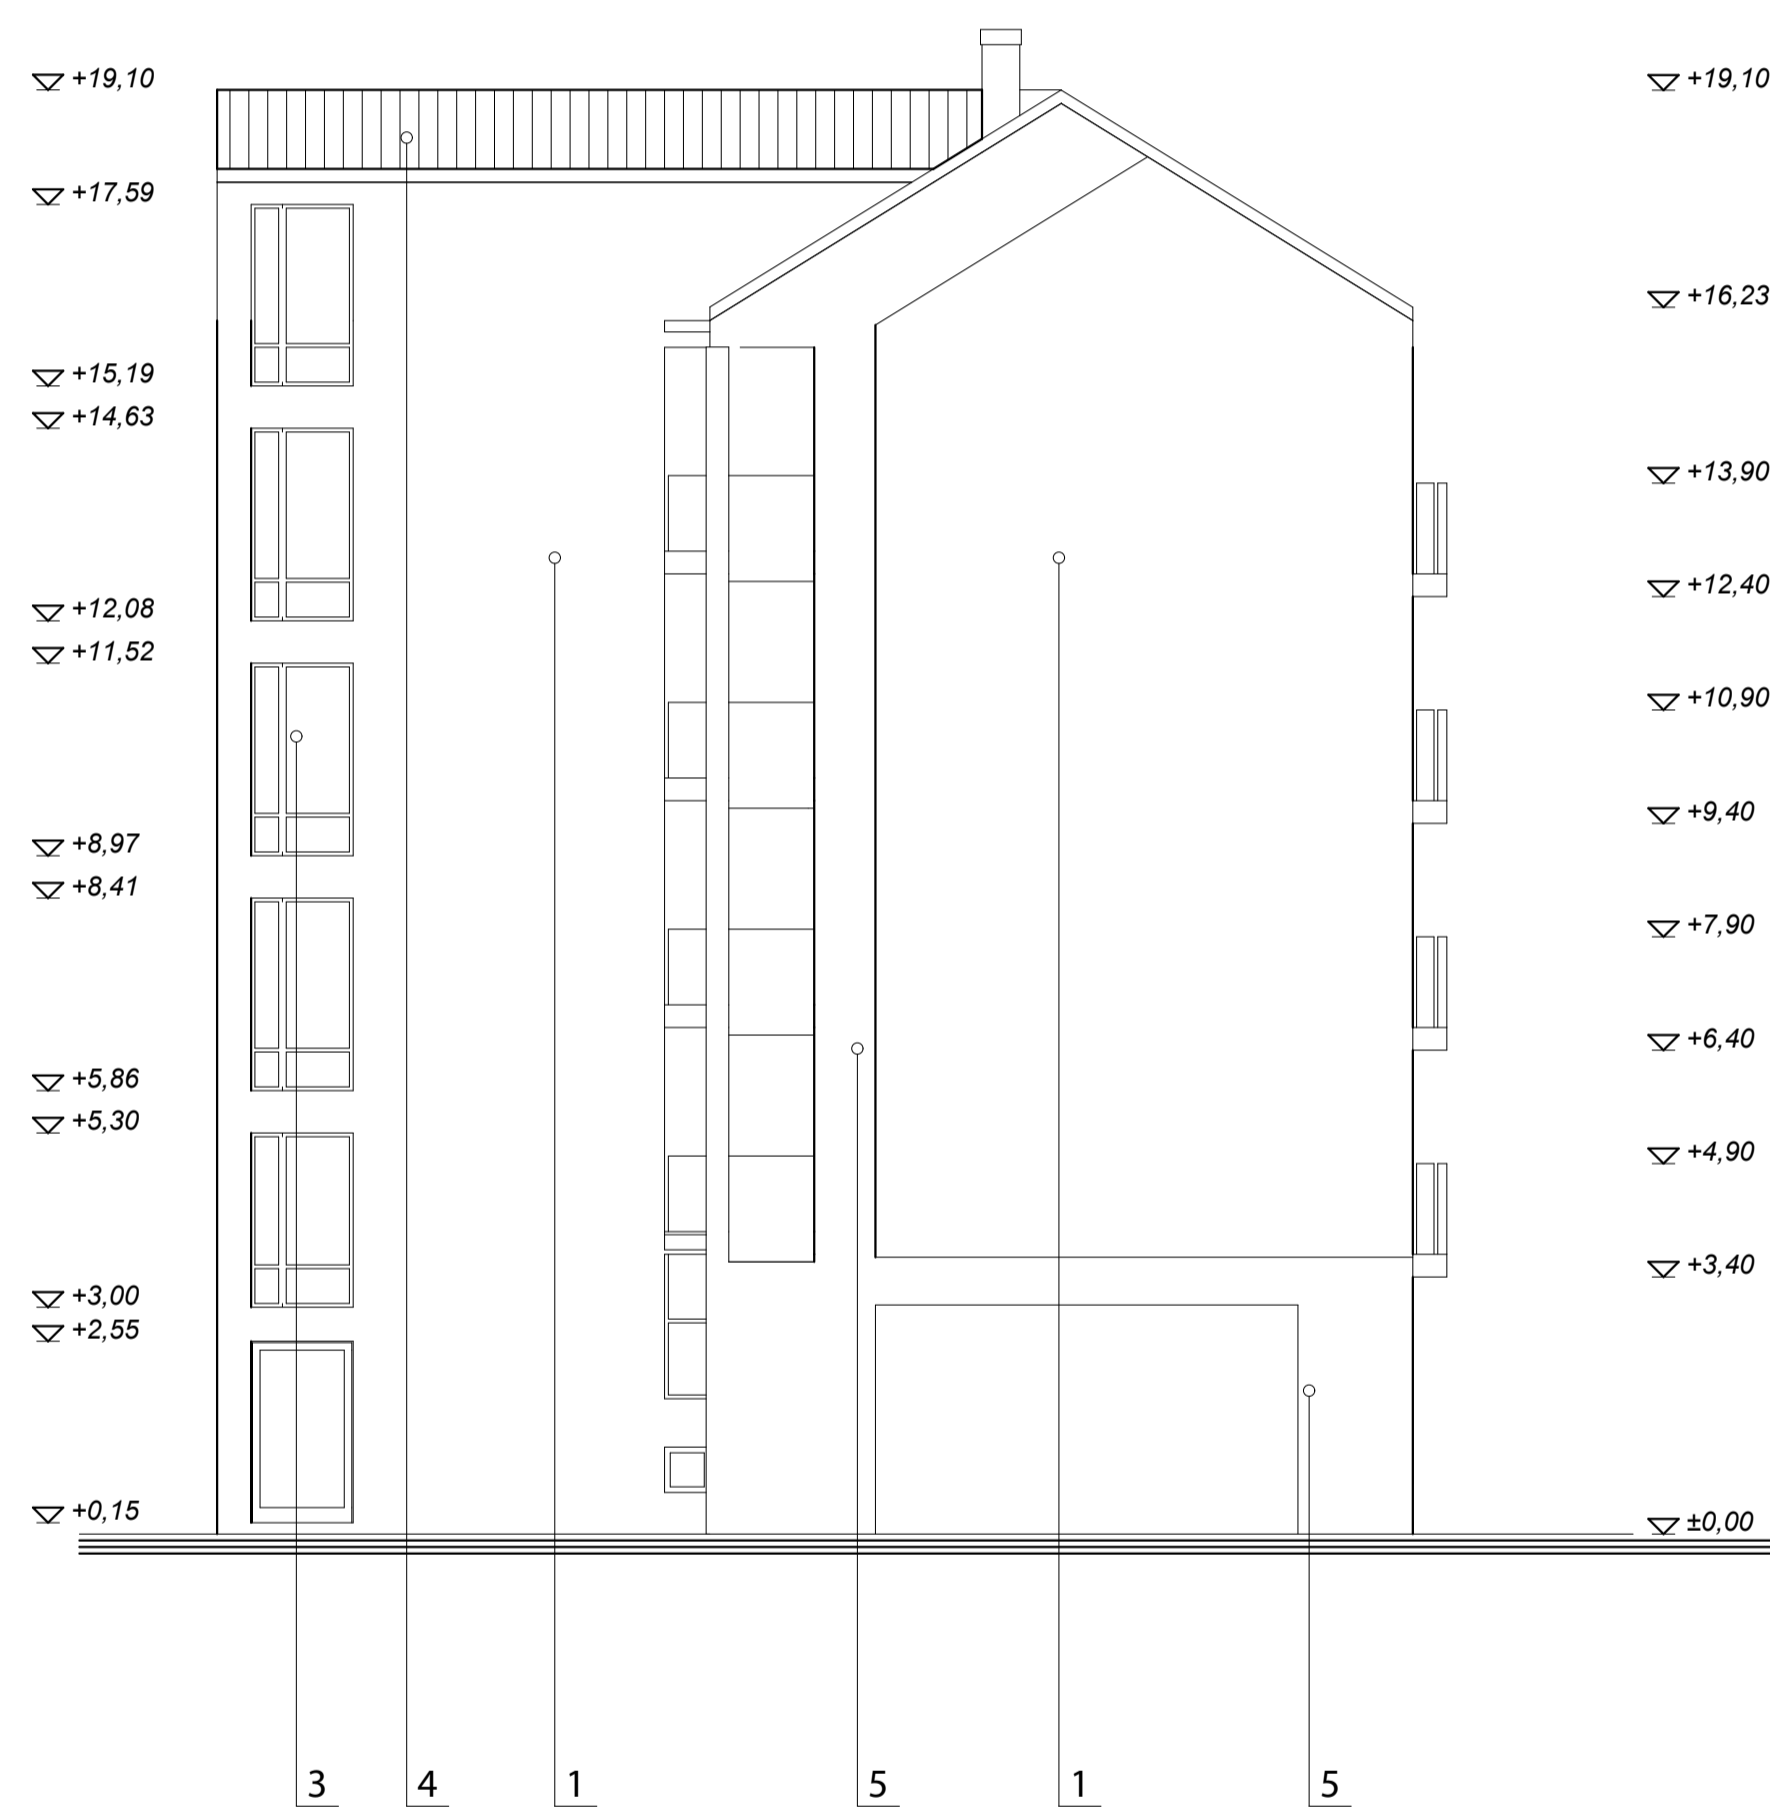


déli homlokzat

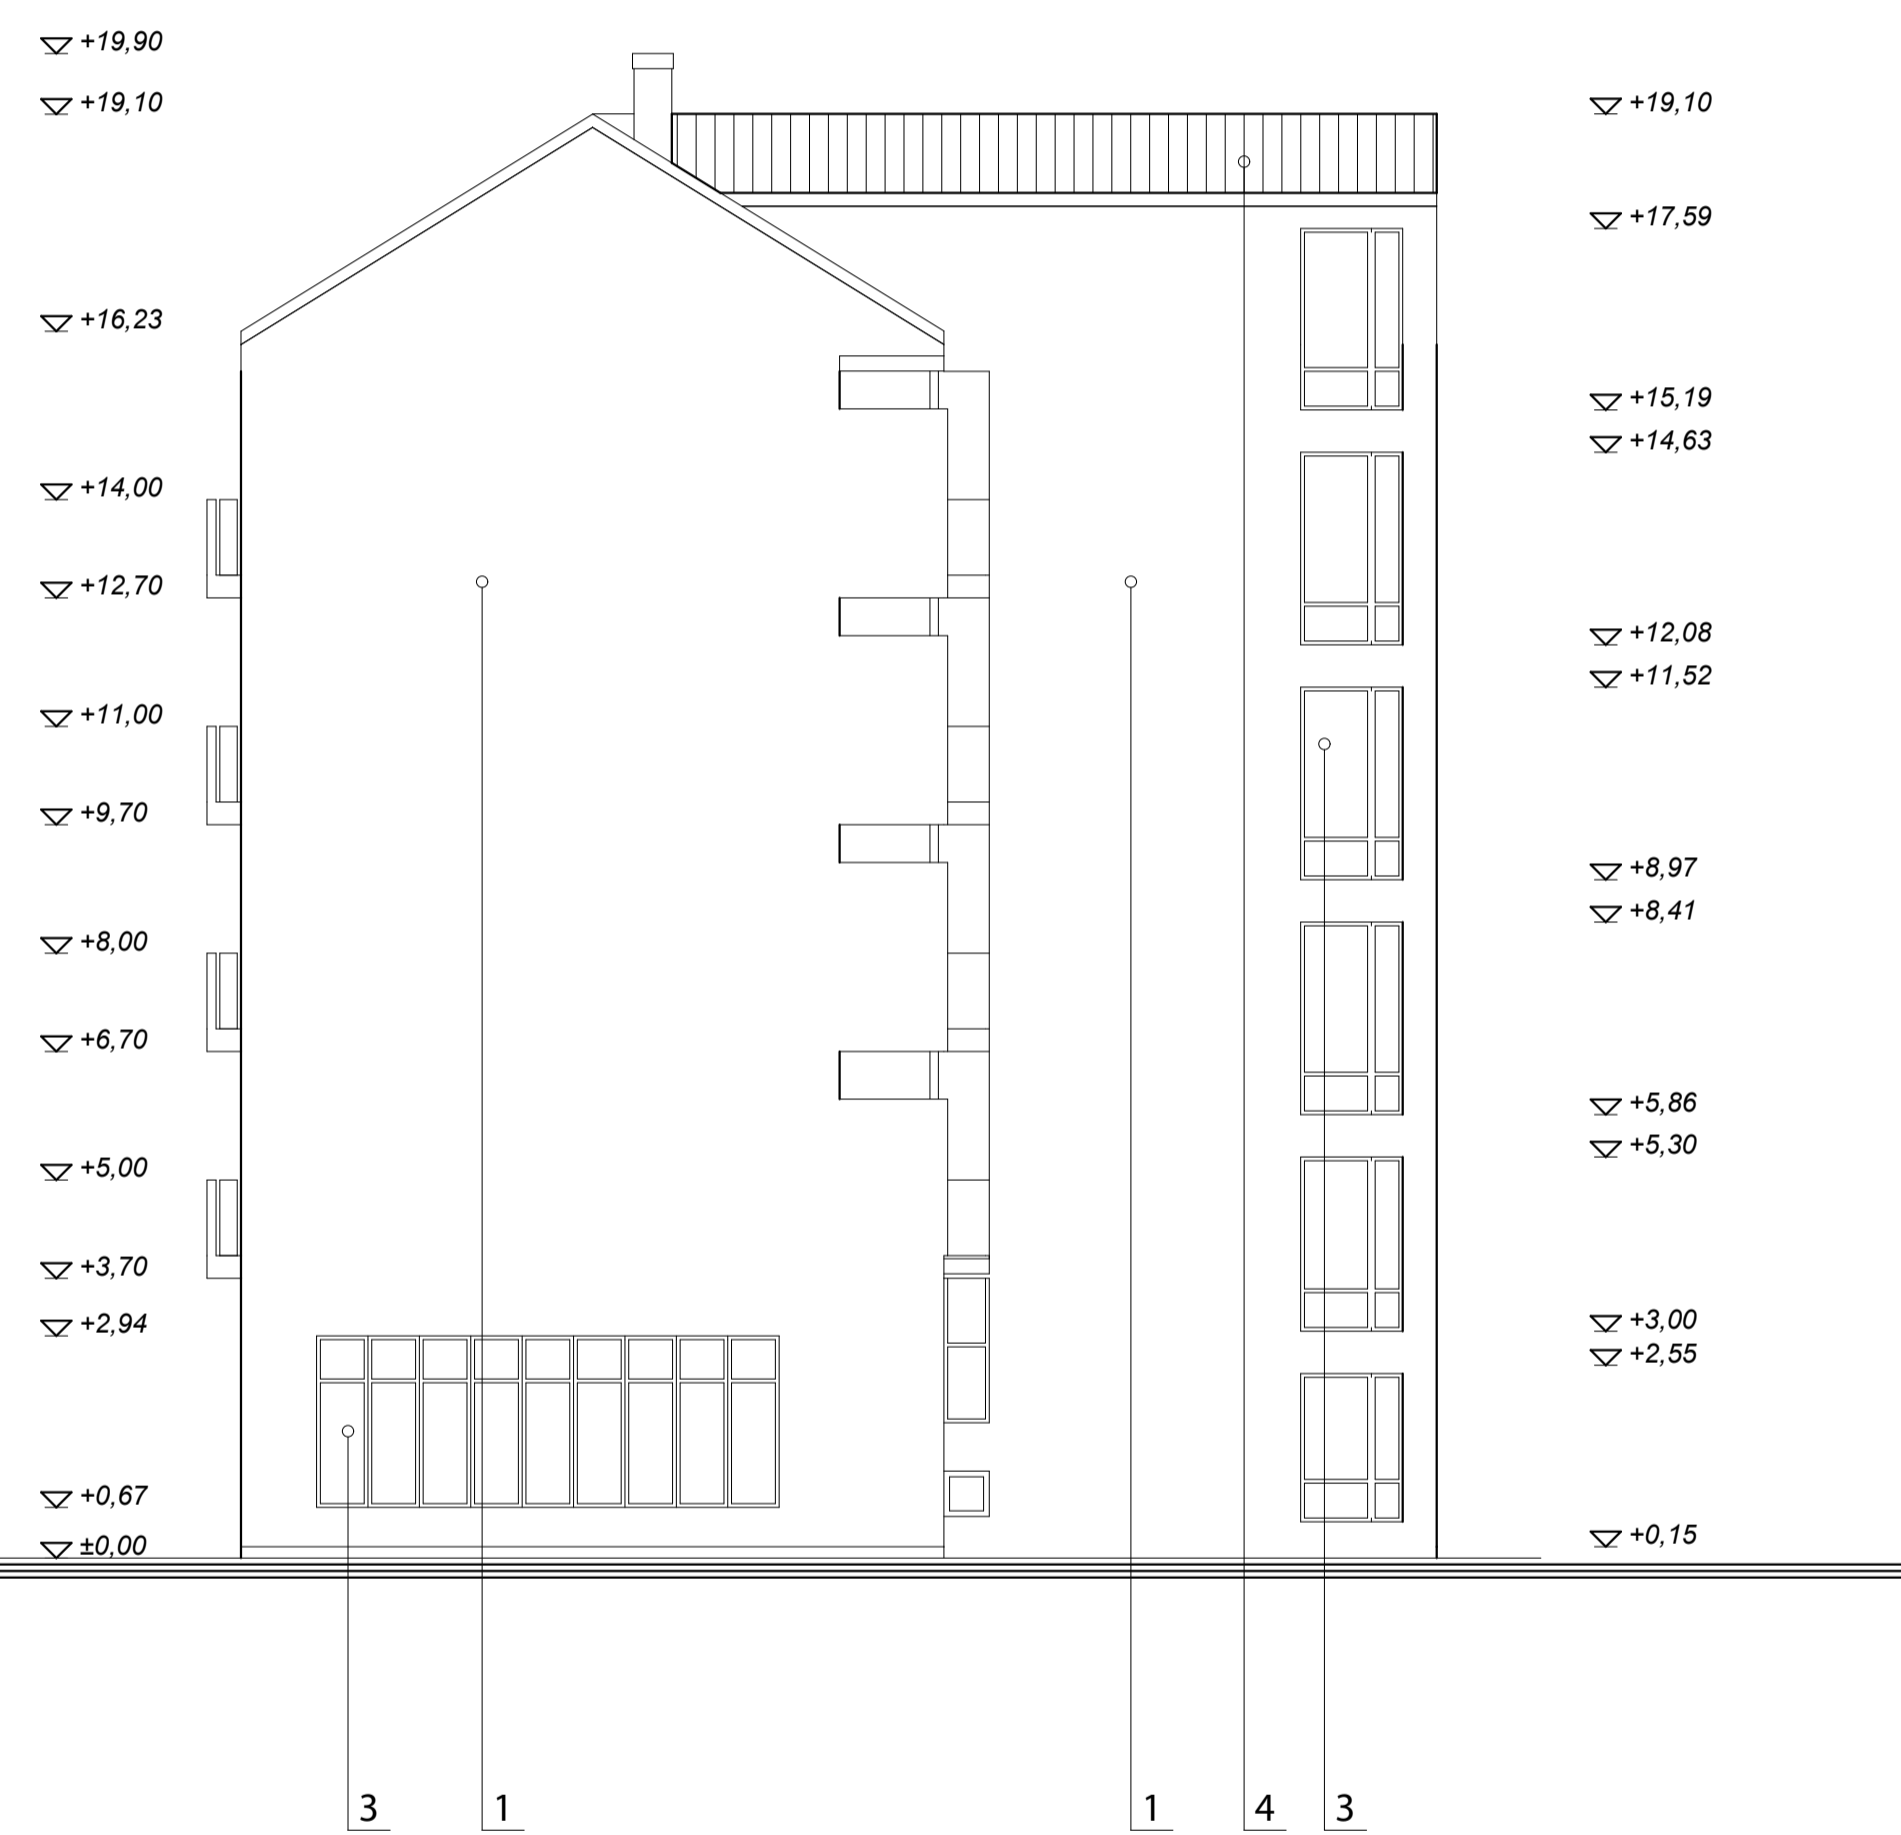

homlokzati anyagok:

- 1 ----- vakolat /fehér
- 2 ----- csempe / kék
- 3 ----- fa/fém nyílászáró
- 4 ----- cserépfedés
- 5 ----- kőborítás
- 6 ----- korlát / üveg, vakolt, fém

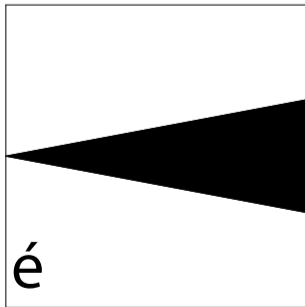

zenit stúdió KFT
6726 Szeged, Csíz utca 7/6
Varsányi András
Pozsár Péter É/2 01-0218
Szabó István Dániel
Koczka Zsófia

tervező
megrendelő

Hódmezővásárhely Megyei Jogú
Város Önkormányzata
Hódmezővásárhely, Kossuth tér 1.

Hódmezővásárhely, Kossuth tér 7
hrsz 13498/1 alatti épület állapottervei

homlokzatok 1

2011.01.17.

m 1:200


A08

nyugati homlokzat



homlokzati anyagok:

- 1 ----- vakolat /fehér
- 2 ----- csempe / kék
- 3 ----- fa/fém nyílászáró
- 4 ----- cserépfedés
- 5 ----- kőborítás

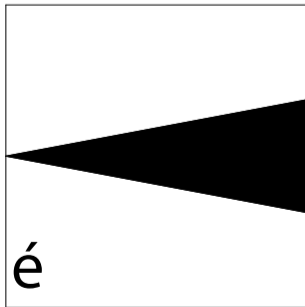

zenit stúdió KFT
6726 Szeged, Csíz utca 7/6
Varsányi András
Pozsár Péter É/2 01-0218
Szabó István Dániel
Koczka Zsófia

tervező
megrendelő

Hódmezővásárhely Megyei Jogú
Város Önkormányzata
Hódmezővásárhely, Kossuth tér 1.

Hódmezővásárhely, Kossuth tér 7
hrsz 13498/1 alatti épület állapottervei

homlokzatok 2

2011.01.17.

m 1:200


A09

keleti homlokzat



homlokzati anyagok:

- 1 ----- vakolat /fehér
- 2 ----- csempe / kék
- 3 ----- fa/fém nyílászáró
- 4 ----- cserépfedés
- 5 ----- kőborítás
- 6 ----- korlát

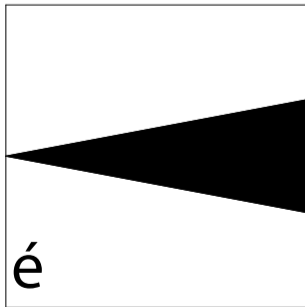

zenit stúdió KFT
6726 Szeged, Csíz utca 7/6
Varsányi András
Pozsár Péter É/2 01-0218
Szabó István Dániel
Koczka Zsófia

tervező
megrendelő

Hódmezővásárhely Megyei Jogú
Város Önkormányzata
Hódmezővásárhely, Kossuth tér 1.

Hódmezővásárhely, Kossuth tér 7
hrsz 13498/1 alatti épület állapottervei

homlokzatok 3

2011.01.17.

m 1:200

A10