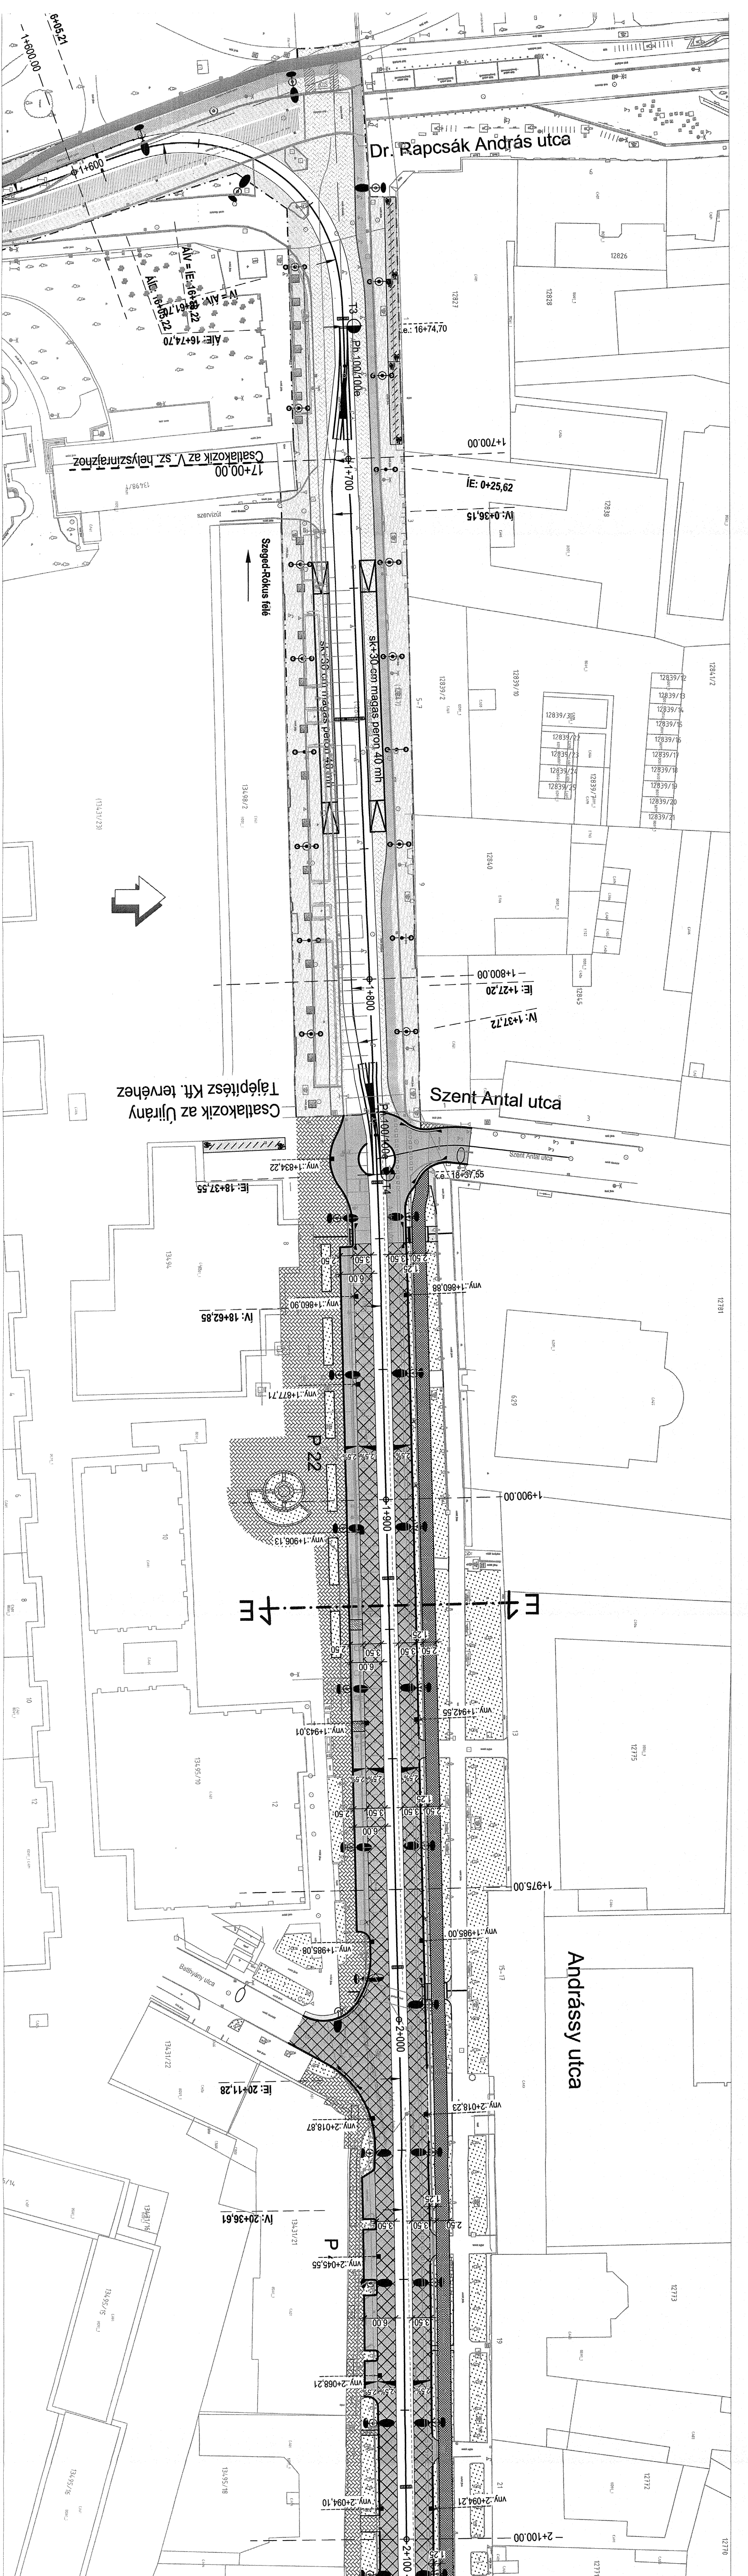
6+05,21
1+600.00
1+600
Dr. Rapcsák András utca
AIV = IE: 16+63,22
AIE: 16+63,22
AIE: 16+74,70
e.: 16+74,70
T3
Pk.100/100e
Csatlakozik az V. sz. helyszínrajzhoz
17+00.00
1+700.00
1+700
IE: 0+25,62
IV: 0+36,15
Szeged-Rókus felé
sk+30 cm magas peron 40 mh
sk+30 cm magas peron 40 mh
1+800.00
IE: 1+27,20
IV: 1+37,72
1+800
Szent Antal utca
Csatlakozik az Újirány Tájépítész Kft. tervéhez
Pk.100/100e
T4
vny.: 1+834,22
e.: 18+37,55
IE: 18+37,55
vny.: 1+860,00
vny.: 1+860,88
IV: 18+62,85
vny.: 1+877,71
P 22
1+900.00
1+900
vny.: 1+906,13
E1
E1
vny.: 1+942,55
vny.: 1+943,01
1+975.00
vny.: 1+985,00
vny.: 1+985,08
Andrássy utca
Batthyány utca
2+000
IE: 20+11,28
vny.: 2+018,23
vny.: 2+018,87
IV: 20+36,61
P
vny.: 2+045,55
vny.: 2+068,21
vny.: 2+094,10
vny.: 2+094,21
2+100.00
2+100


Lánc utca
Láncutca
Andrássy utca
Kaszap u.
Rózsa utca
Lehel utca
Rózsa utca
vny.:2+122,43
vny.:2+131,94
vny.:2+160,55
vny.:2+160,82
vny.:2+175,29
vny.:2+193,44
vny.:2+226,97
vny.:2+226,98
ÁIE: 21+49,43
ÁIV = IE: 21+67,43
IV = ÁIV: 21+98,52
ÁIE: 22+16,52
2+225,00
2+200
HMV, Nagyállomás felé
Csatlakozik a VII. sz. helyszínrajzhoz
22+00,00
3,50
2,50
2,5%
térkő
aszfalt
23
27
34
38
42
31
12753
13325
13327
13328
13376
13378
13495/17
13326/1
2/a
2/b
5/a

JELMAGYARÁZAT

- ▨ teljes útburkolat átépítése
- ▨ útburkolat marás/szőnyegezés
- ▨ járdaburkolat építése
- ▨ bazaltbeton buszmegálló
- ▨ kerékpárút burkolat
- ▨ térkőburkolat építése
- ▨ bazalt zúzalék terítése
- ▨ zöldfelület
- — tervezett kiemelt szegély
- — tervezett szegélysüllyesztés (lokális)
- — tervezett süllyesztett szegély
- — tervezett kerti szegély
- – – – tervezett "K" szegély
- ═ tervezett burkolatszél/padka
- ┬ tervezett taktilis burkolat
- ◫ meglévő, ill. megszüntetendő víznyelő
- ■ szintbehelyezendő, tervezett víznyelő
- ▭ tervezett nyílt árok
- ◎ felsővezeték tartó oszlop
- ● közvilágítás

Kiadás	Dátum	Megjegyzés
5.		
4.		
3.		
2.	2015.10	Megrendelő és üzemeltető észrevételeivel javított engedélyezési tervek szállítása
1.	2015.09	Engedélyezési tervek bírálati szállítása

Megbízó:

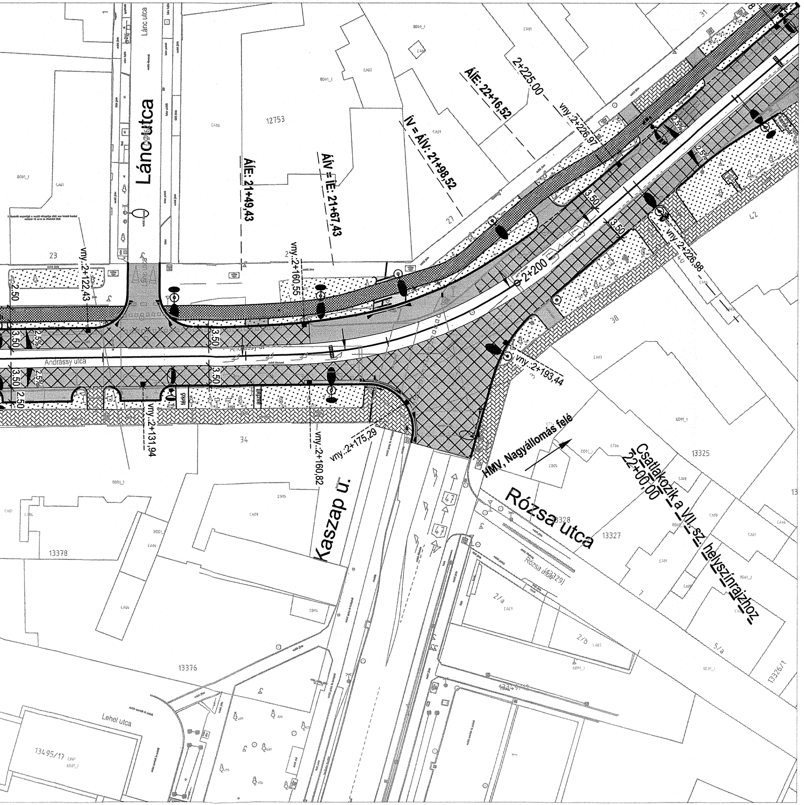Hódmezővásárhely Megyei Jogú Város Önkormányzata
6800 Hódmezővásárhely, Kossuth tér 1.

Vállalkozó:

Hódmezővásárhely TramTrain Konzorcium

Konzorcium vezető:	Konzorcium tag:	Konzorcium tag:
utiber® Utiber KÖZÚTI BERUHÁZÓ Kft. UTIBER Közúti Beruházó Kft. 1115 Budapest Csóka u. 7-13. Tel: 203-0555, Fax: 204-6625 email: tervezes@utiber.hu	FŐMTERV FŐMTERV Mérnöki Tervező Zrt. 1024 Budapest, Lövőház utca 37. Telefon: +36 1 345 9500 Fax: +36 1 345 9550 www.fomterv.hu	TRENECON TRENECON Tanácsadó és Tervező Kft. 1133 Budapest, Váci út 76. Telefon: (1) 237 1450 /Fax: (1) 237 1451 E-mail: trenecon@trenecon.hu

Projekt megnevezés:
„TramTrain integrált villamos- és nagyvasúti rendszer bevezetése Hódmezővásárhely
és Szeged viszonylatában és villamos fejlesztés Hódmezővásárhelyen" elnevezésű,
KÖZOP 5.5.0-09-11-2014-0001 azonosítószámú projekthez tárgyban

Konzorciumi tervszám: 43.242

Szakági/Szakasz tervező:
FŐMTERV
FŐMTERV Mérnöki Tervező Zrt.
1024 Budapest,
Lövőház utca 37.
Telefon: +36 1 345 9500
Fax: +36 1 345 9550
www.fomterv.hu

Tervfázis: E - Engedélyezési terv

Tervszám: 13.15.035

Szakág: A140 - Útépítés

Szakasz azonosító: V1

Szakasz megnevezése/Tárgy:
Hódmezővásárhely villamos építés kapcsán felmerülő
útépítési feladatok

Fájlnév: EV1_A140_nr0306.dwg

Rajzszám: EV1_A140_nr0306

Részművelet: Helyszínrajz VI.

Méretarány: M=1:500

Felelős tervező:	Tervező:	Ellenőr:	Irodavezető:	Közlekedéstervezési igazgató:
Kovácsné Bajnóczi Rita 13-1282	Sári Gergő	Tóth Kinga Márta	Kovács Éva	Takács Miklós

Ez a terv az UTIBER Kft., Főmterv Zrt, Trenecon Kft. szellemi tulajdona, amelynek védelmét jogszabály biztosítja.