HELYSZINRAJZ

M=1:250

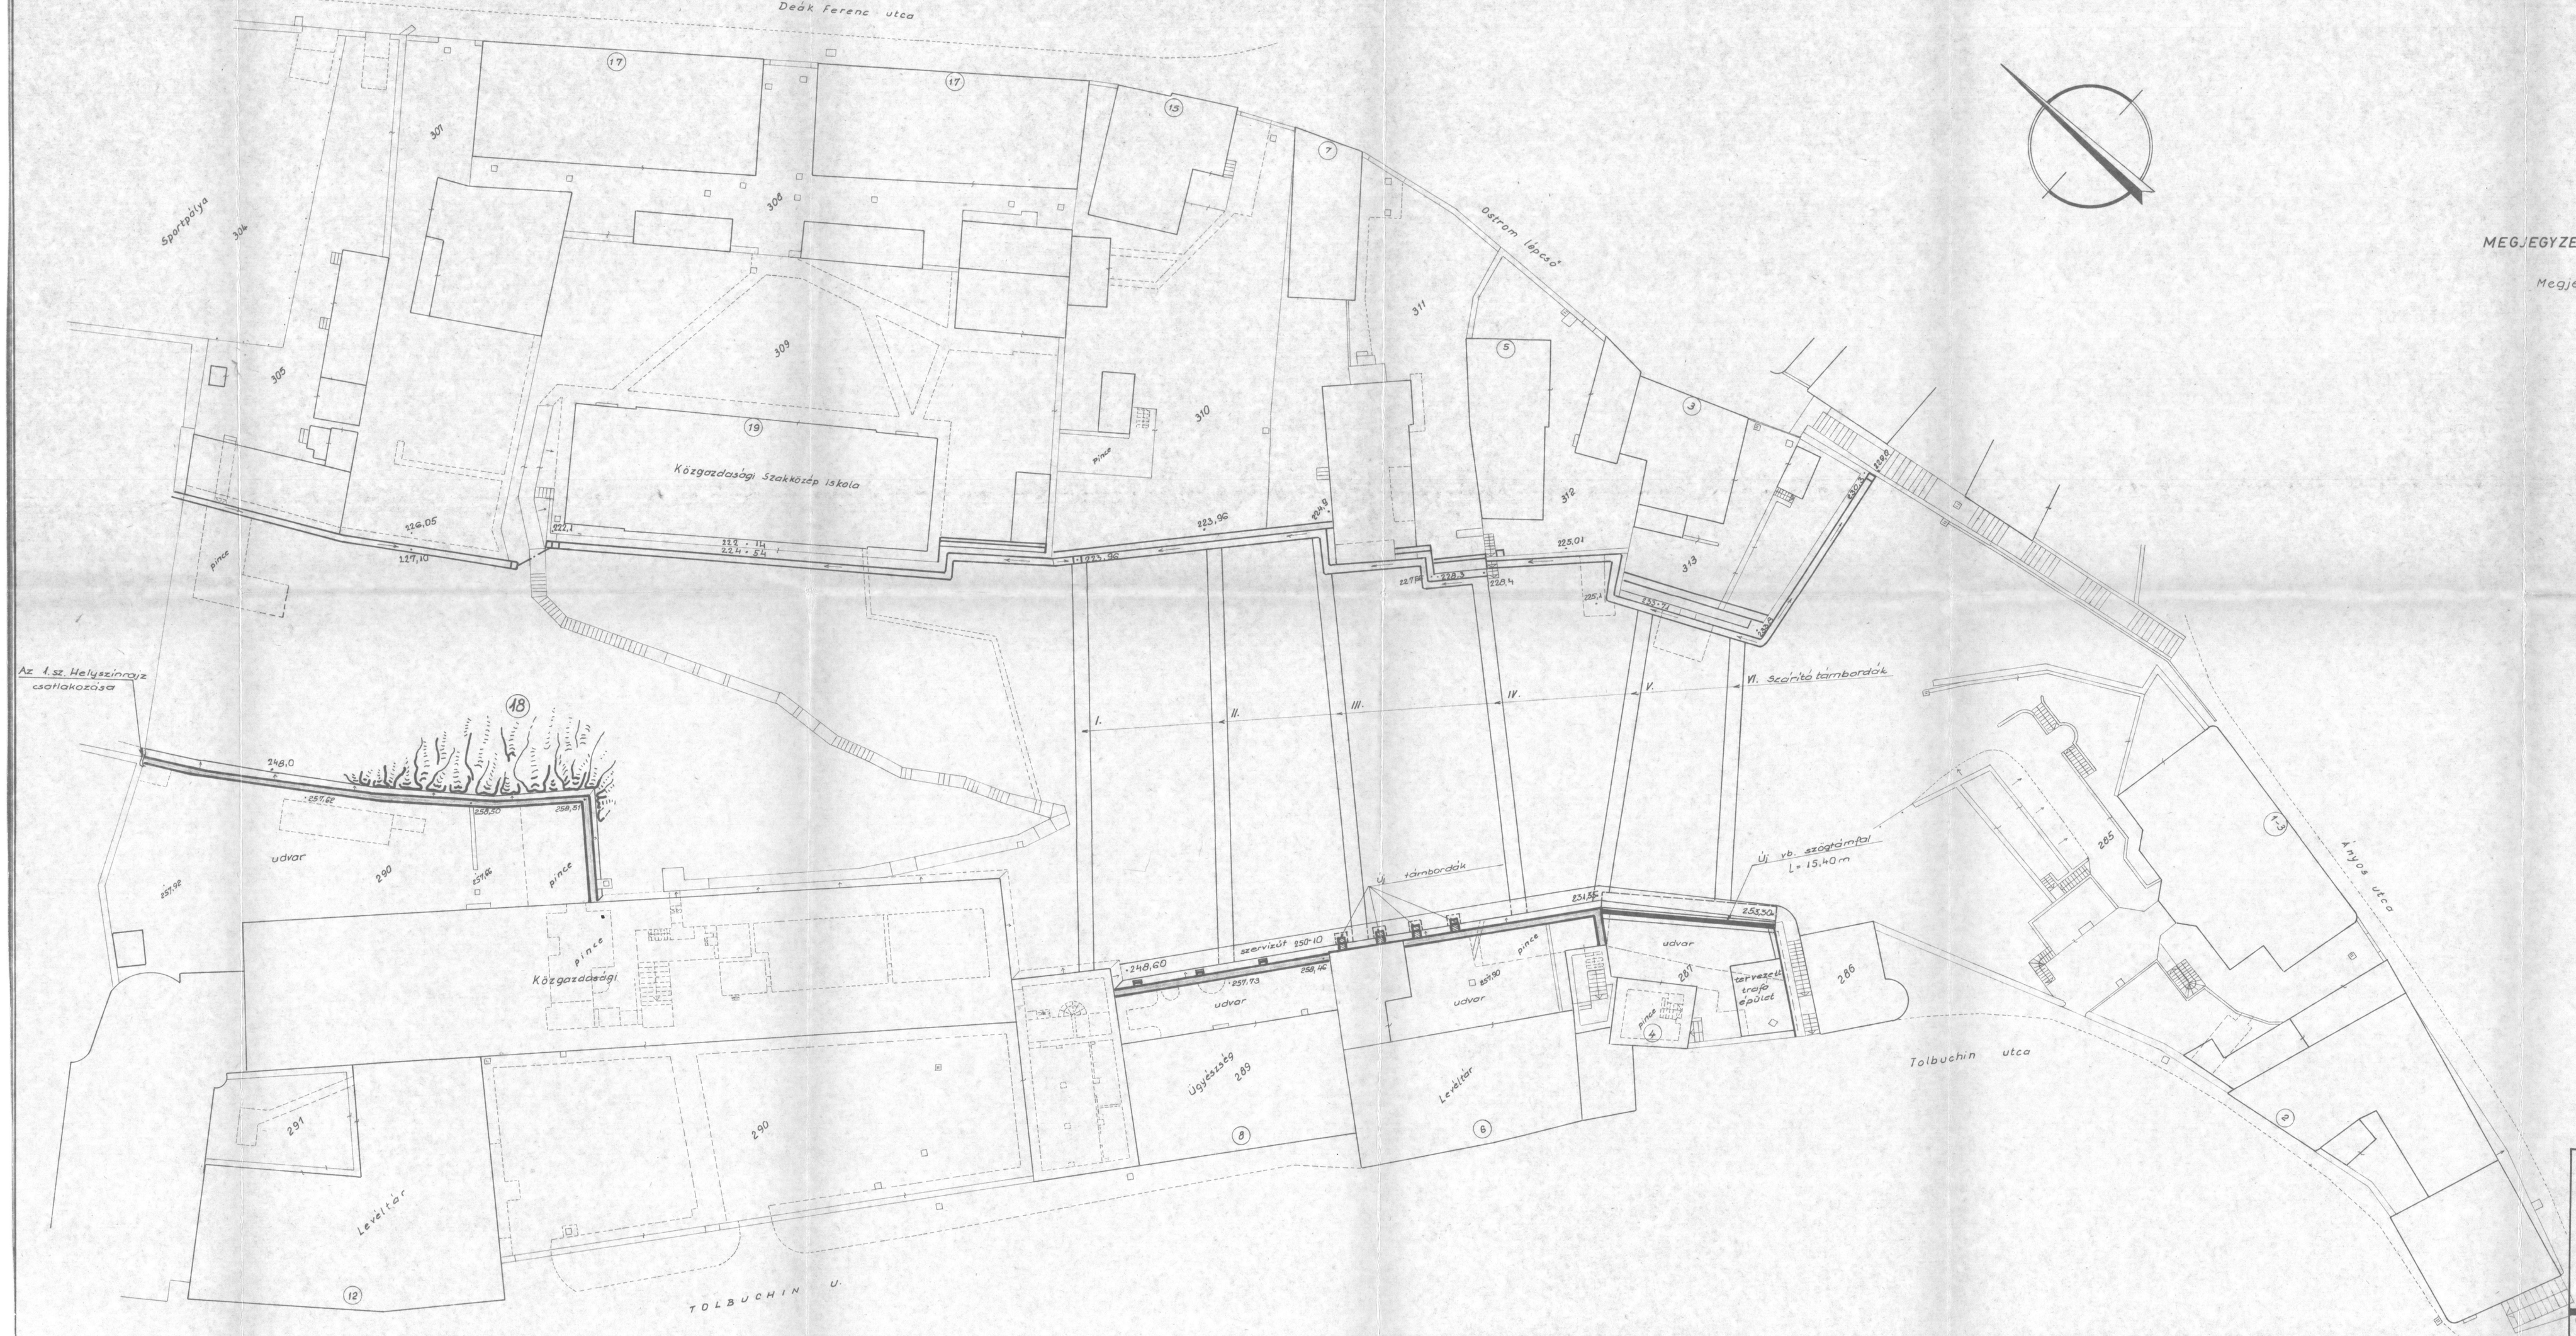

MEGJEGYZÉS:

Megjegyzéseket és jelmagyarázatot lásd az 1. sz. rajzon!

③

VESZPRÉM VÁR REKONSTRUKCIÓ
DEÁK FERENC U.-I OLDAL
BAROKK TÁMFALSOR FELUJÍTÁSA

HELYSZINRAJZ II

FIV
FÖLDÉRTÉSZETI VÁLLALATOK
1431. BUDAPEST
VIII., REVICZKY U. 4.
Telefon: 130 260
2. GEOTECHNIKAI IRODA
69. osztály

Törzsszám:	84/66/D-232
Mérettarány:	M=1:250
Tervfajta:	KIVITELEZÉSI
Tervezési szakág:	MELYÉPÍTÉS
Rajzméret:	0,8 m²
Dátum:	1986. jan.
Rajzszám:	2.

Rajzolta: Szerkesztő: Felelős tervező: Szakosztó vez.: Osztály vez.: Tervezővezető:

74

VESZPRÉM MEGYEI LEVÉLTÁR