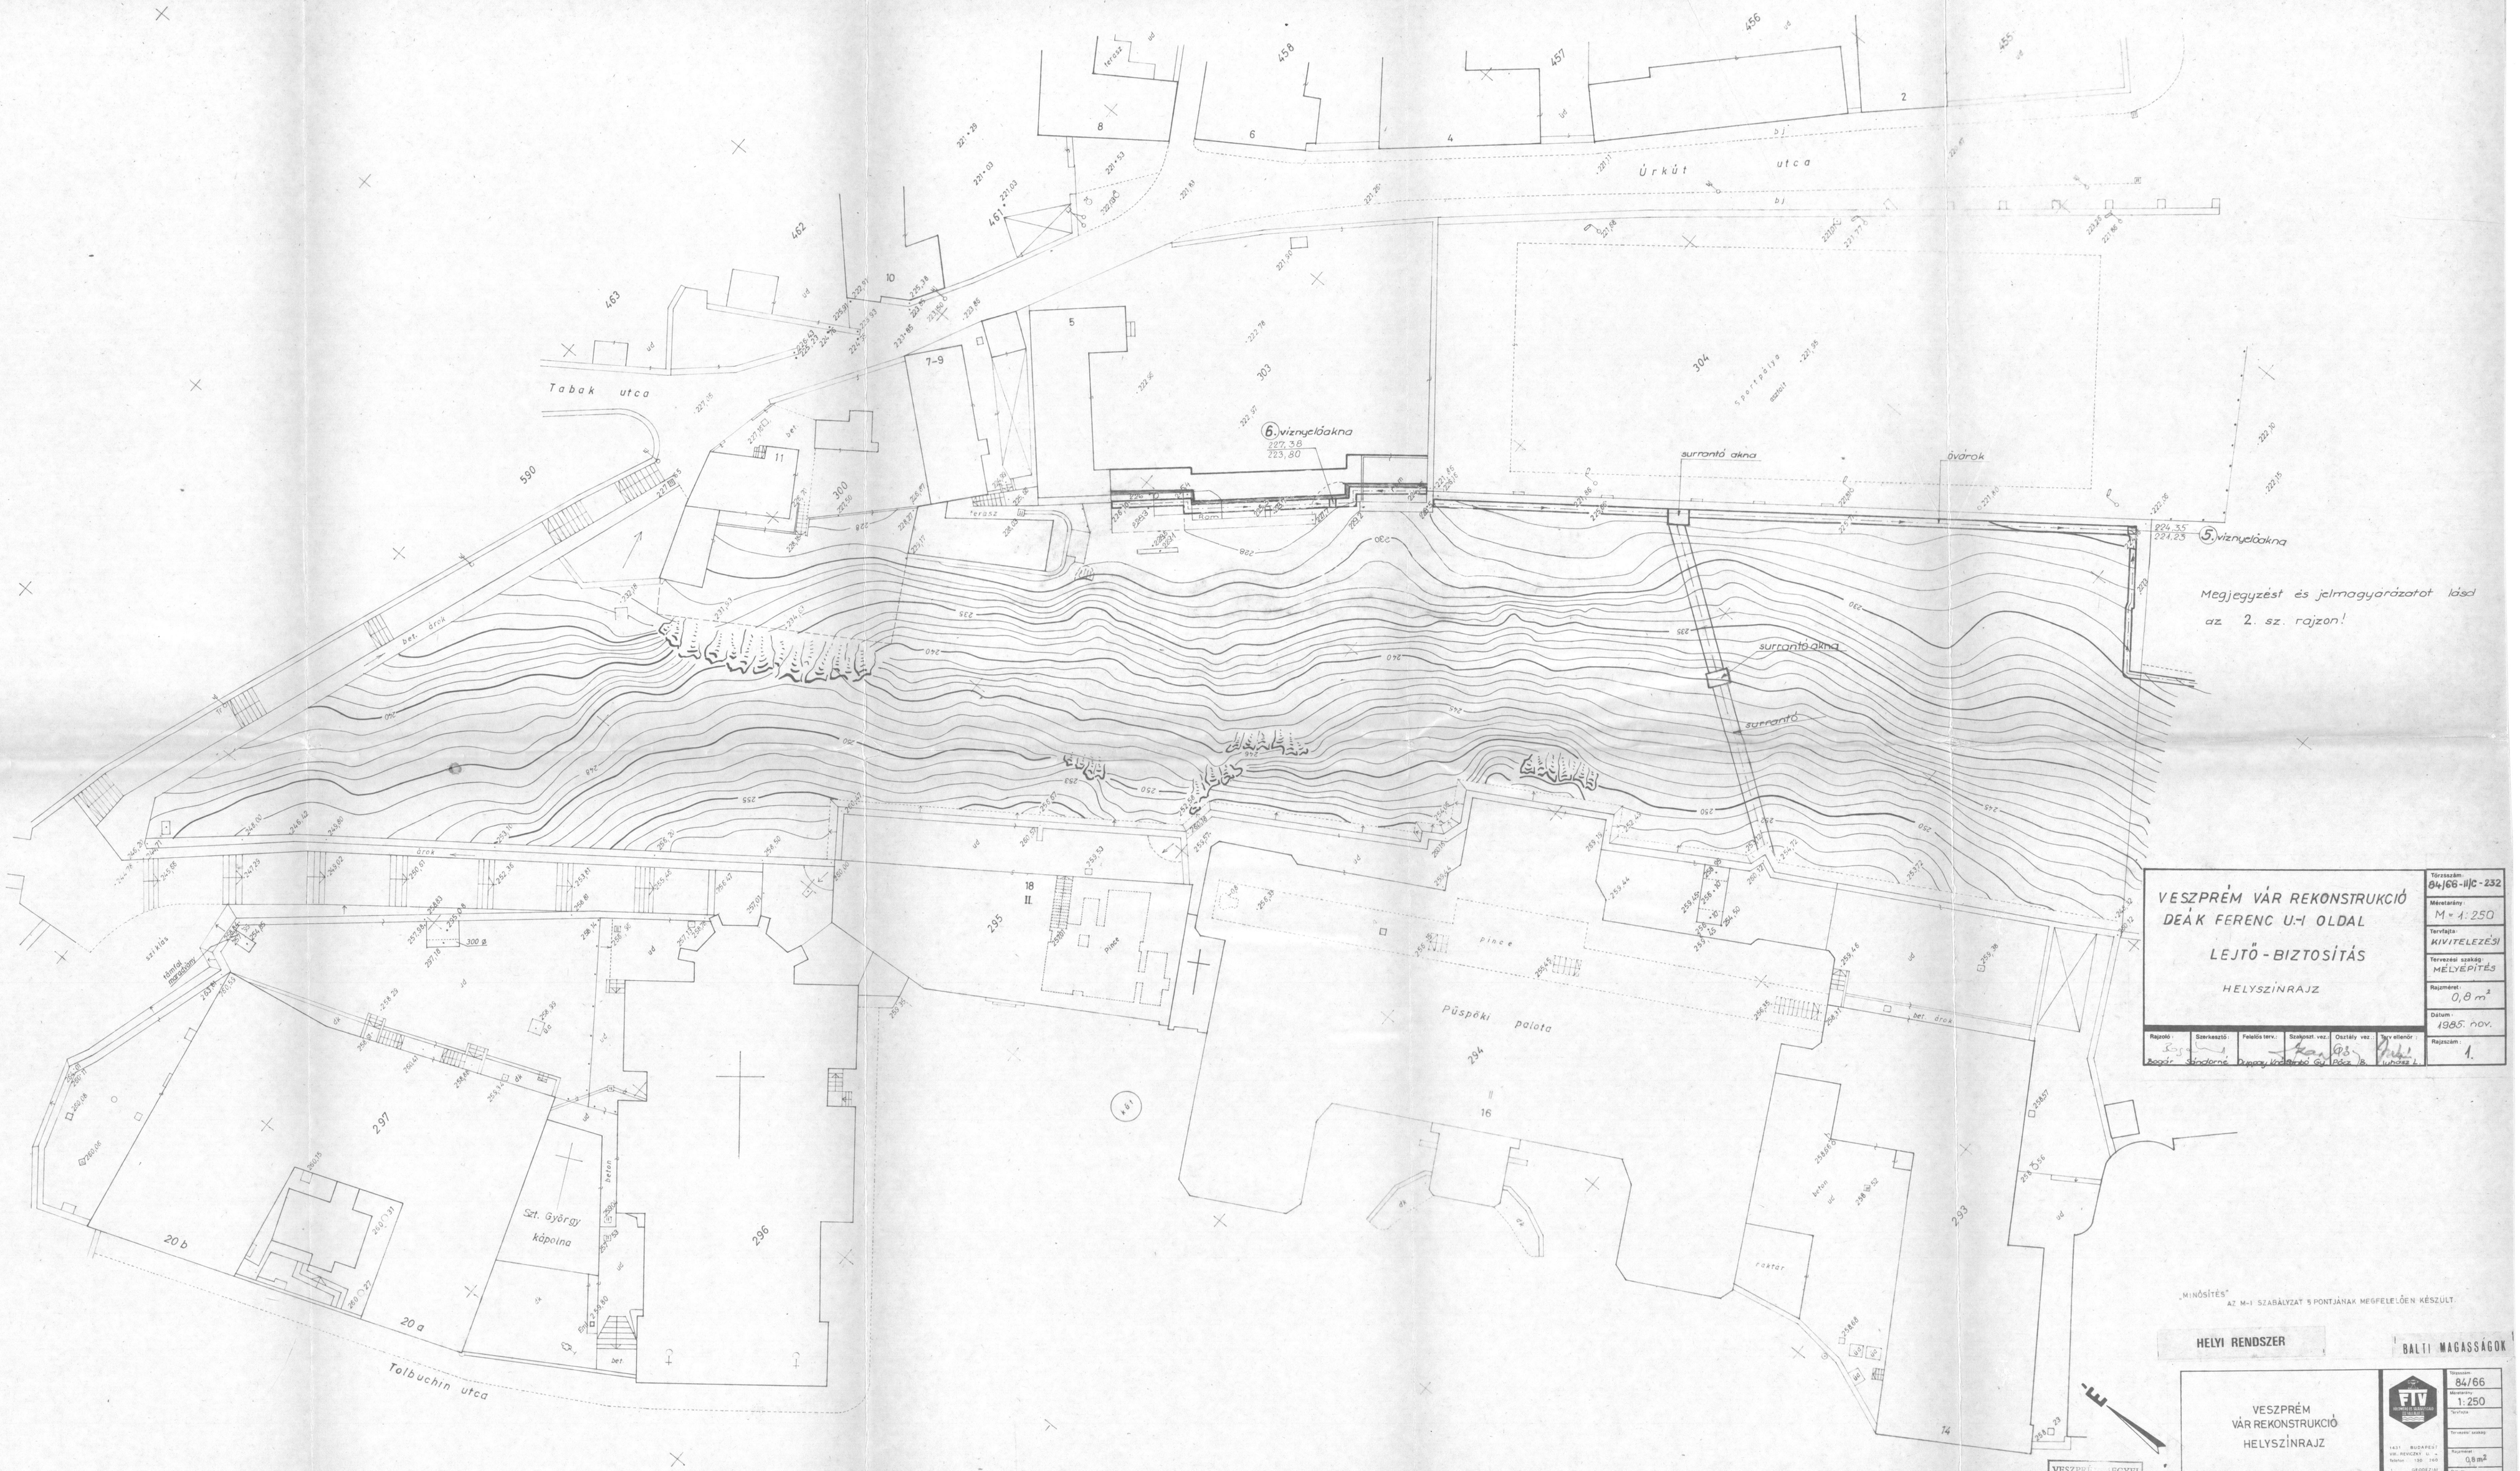

VESZPRÉM VÁR REKONSTRUKCIÓ
DEÁK FERENC U-I OLDAL
LEJTŐ - BIZTOSÍTÁS
HELYSZÍNRAJZ

Törzsszám: 84/66-III/C-232
Méretarány: M = 1:250
Tervfajta: KIVITELEZÉSI
Tervezési szakág: MÉLYÉPÍTÉS
Rajzméret: 0,8 m²
Dátum: 1985. nov.
Rajzszám: 1.

Rajzoló: S.J. Bagdi Sándorné
Szerkesztő: -
Felelős terv.: -
Szakfőtt. vez.: -
Osztály vez.: Gál
Tery ellenőr: Pintér L.

„MINŐSÍTÉS" AZ M-I SZABÁLYZAT 5 PONTJÁNAK MEGFELELŐEN KÉSZÜLT

HELYI RENDSZER

BALTI MAGASSÁGON

VESZPRÉM VÁR REKONSTRUKCIÓ HELYSZÍNRAJZ

FŐTERVEZŐ VÁLLALAT BUDAPEST

13

Törzsszám: 84/66
Méretarány: 1:250
Tervfajta:
Tervezési szakág:
Rajzméret: 0,8 m²
Dátum: 1986. VI.
Rajzszám: 1.

Rajzoló: Pintér L. | Szerkesztő: Bánhidi | Szakfőtt. vez.: Dr. Horváth | Osztály vez.: Gál | Tervezésvezető: Bánhidi

VESZPRÉM MEGYEI LEVÉLTÁR

95